

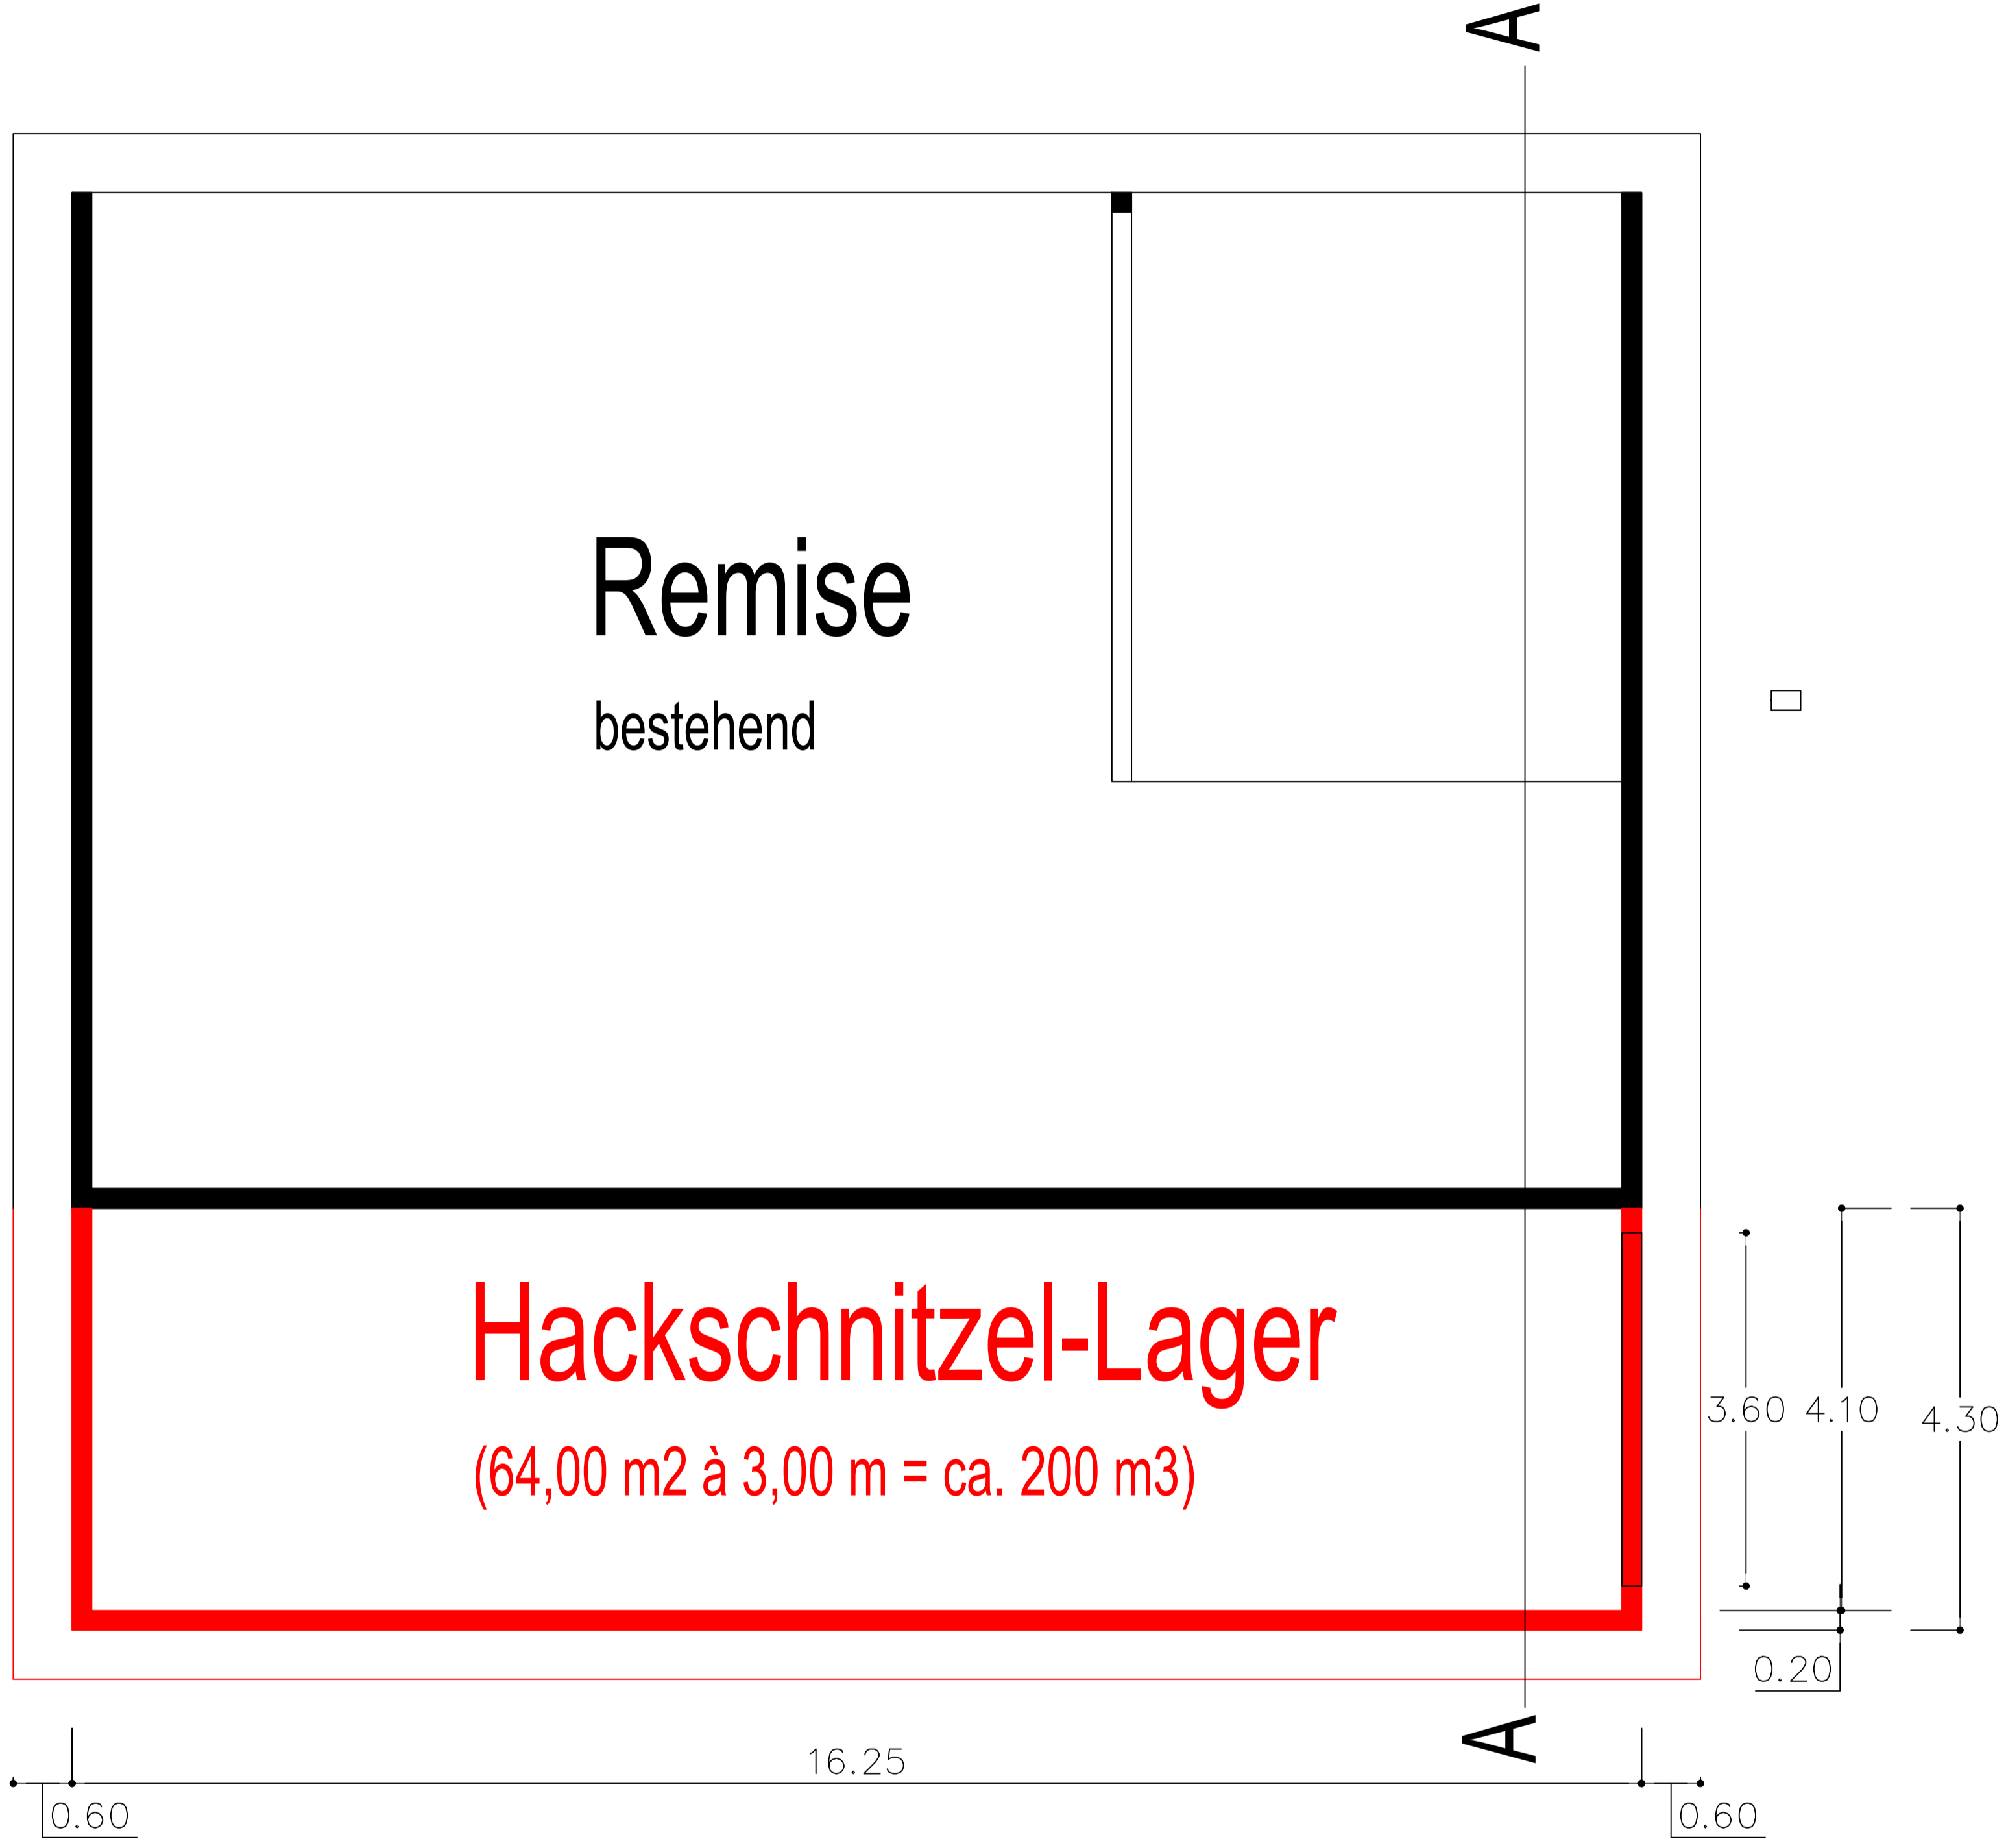


Grundriss

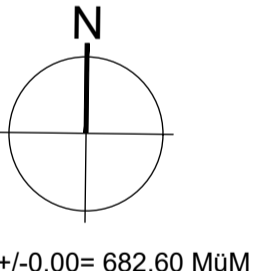

Schnitt (A - A)

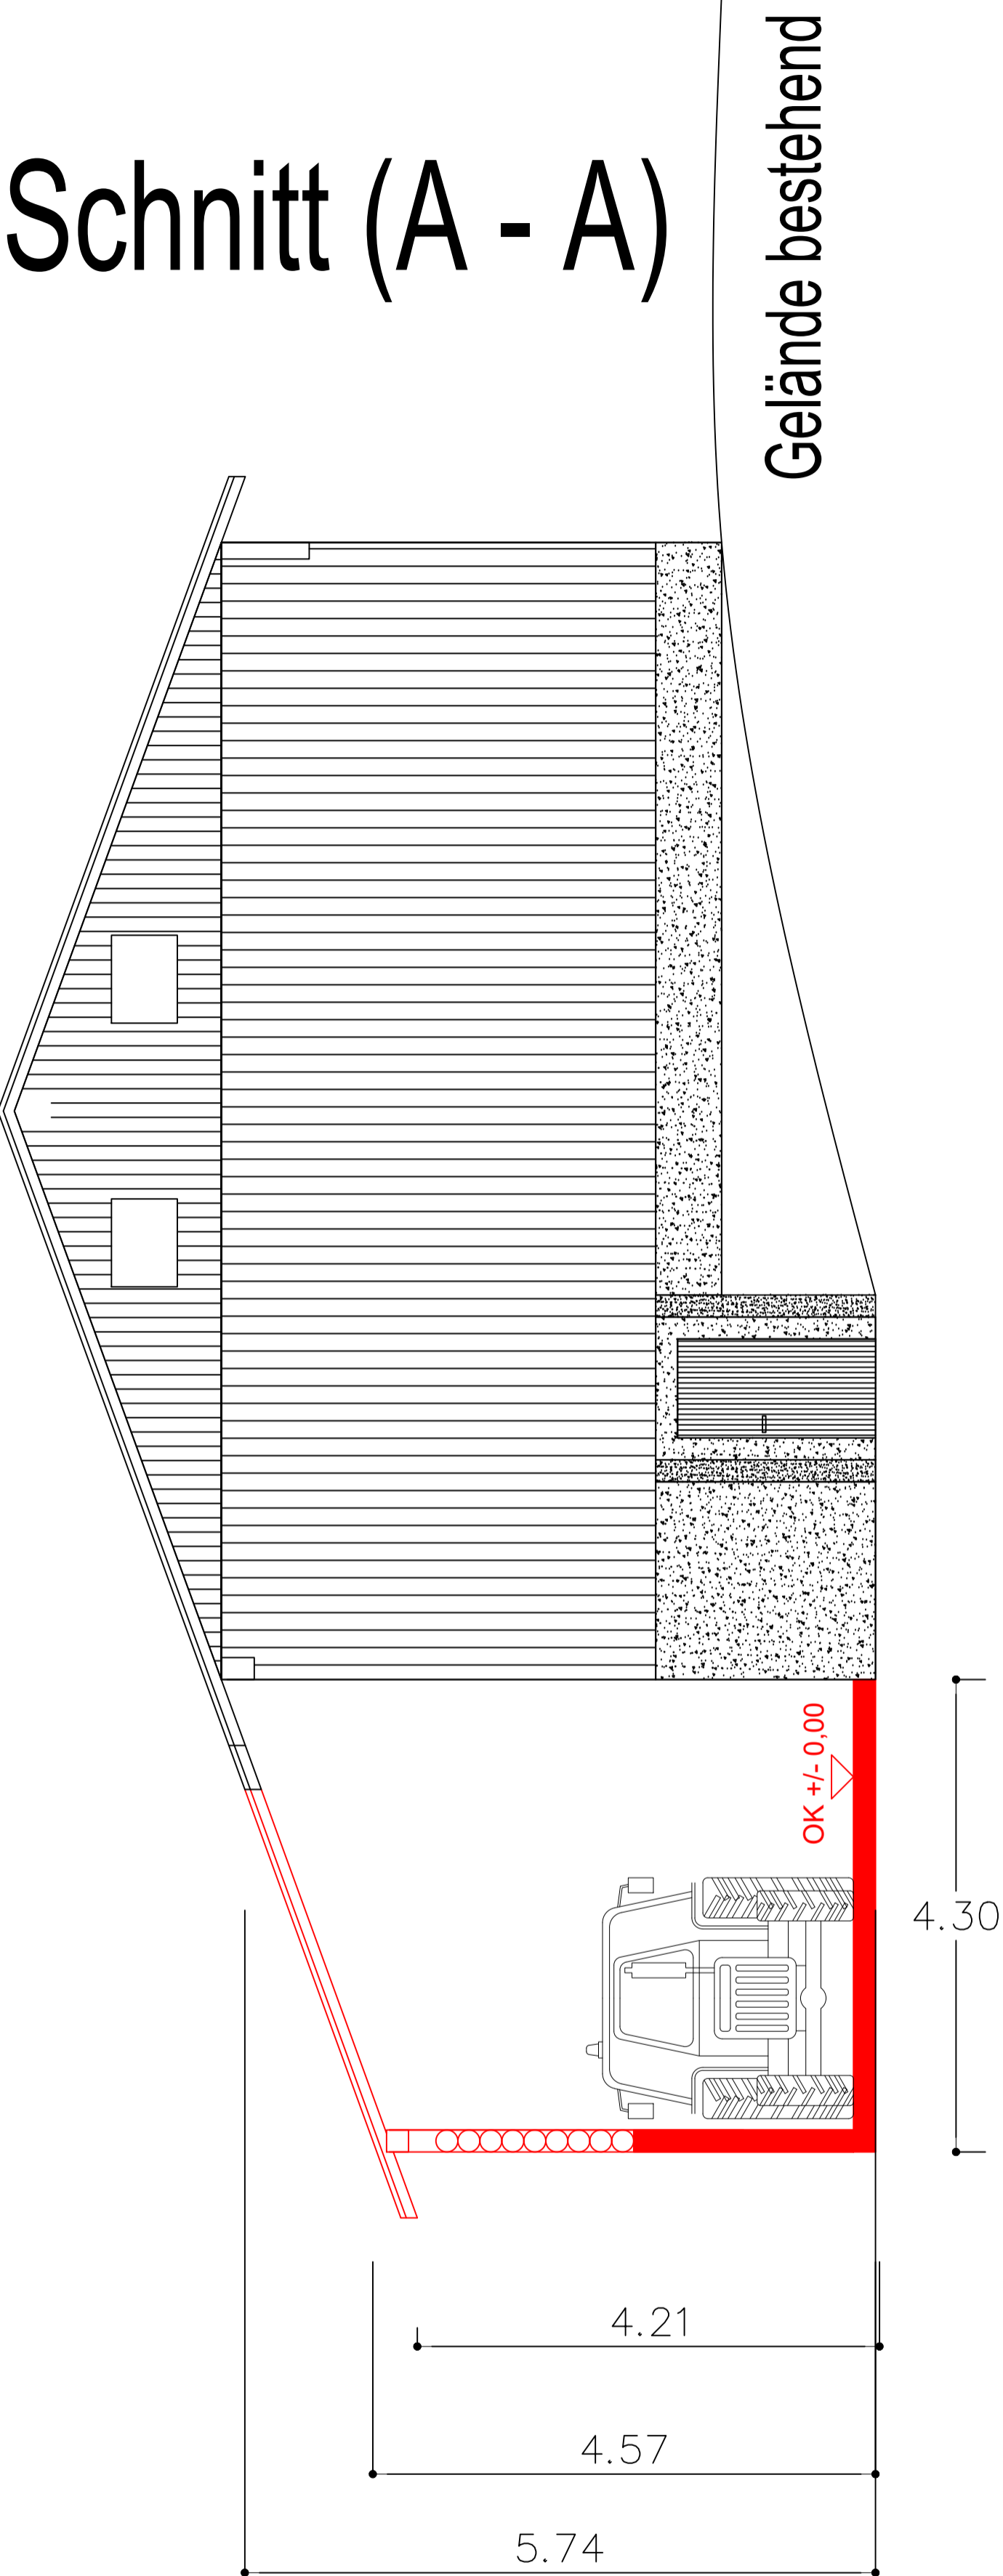

+/-0.00= 682.60 MüM

Eingebudetum _____
 Der Bauherr _____
 Der Projektverfasser _____

- NEU
- Bestehend

Diese Zeichnung ist das geistige Eigentum der FARMconcept GmbH und darf nicht an Dritte weitergeben oder kopiert werden

Planinhalt
 Baueingabeplan
 Grundriss & Schnitt

Bauvorhaben
 Anbau Hackschnitzel-Lager
 Ärdbrüststrasse 3, 6105 Schachen LU

Bauherr und Eigentümer
 Franz-Xaver Albisser
 Unterdorf 12
 3233 Tschugg BE

Planung
 FARMconcept GmbH
 Im Feld 6
 4614 Hägendorf SO
 Tel. 0848 11 33 77
 www.farmconcept.com

DATUM
 14.07.2020

GEZEICHNET
 fa

GEPRÜFT

MASSSTAB
 1 : 50

PLANNUMMER
 01