




1. OBERGESCHOSS - 1:100

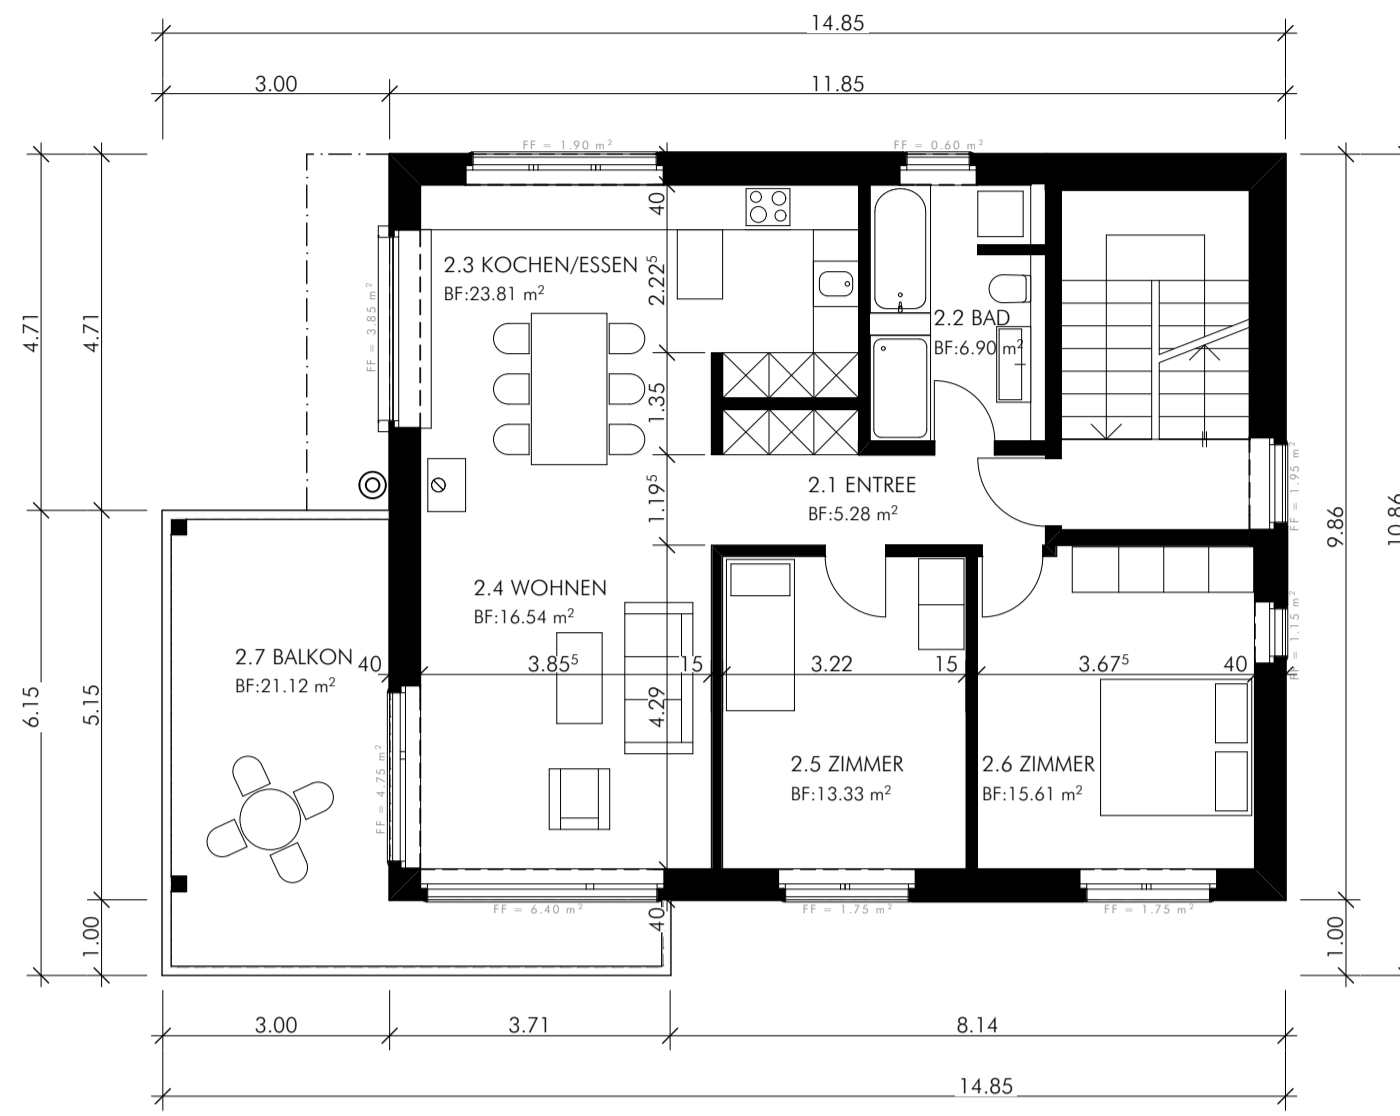


2. OBERGESCHOSS - 1:100

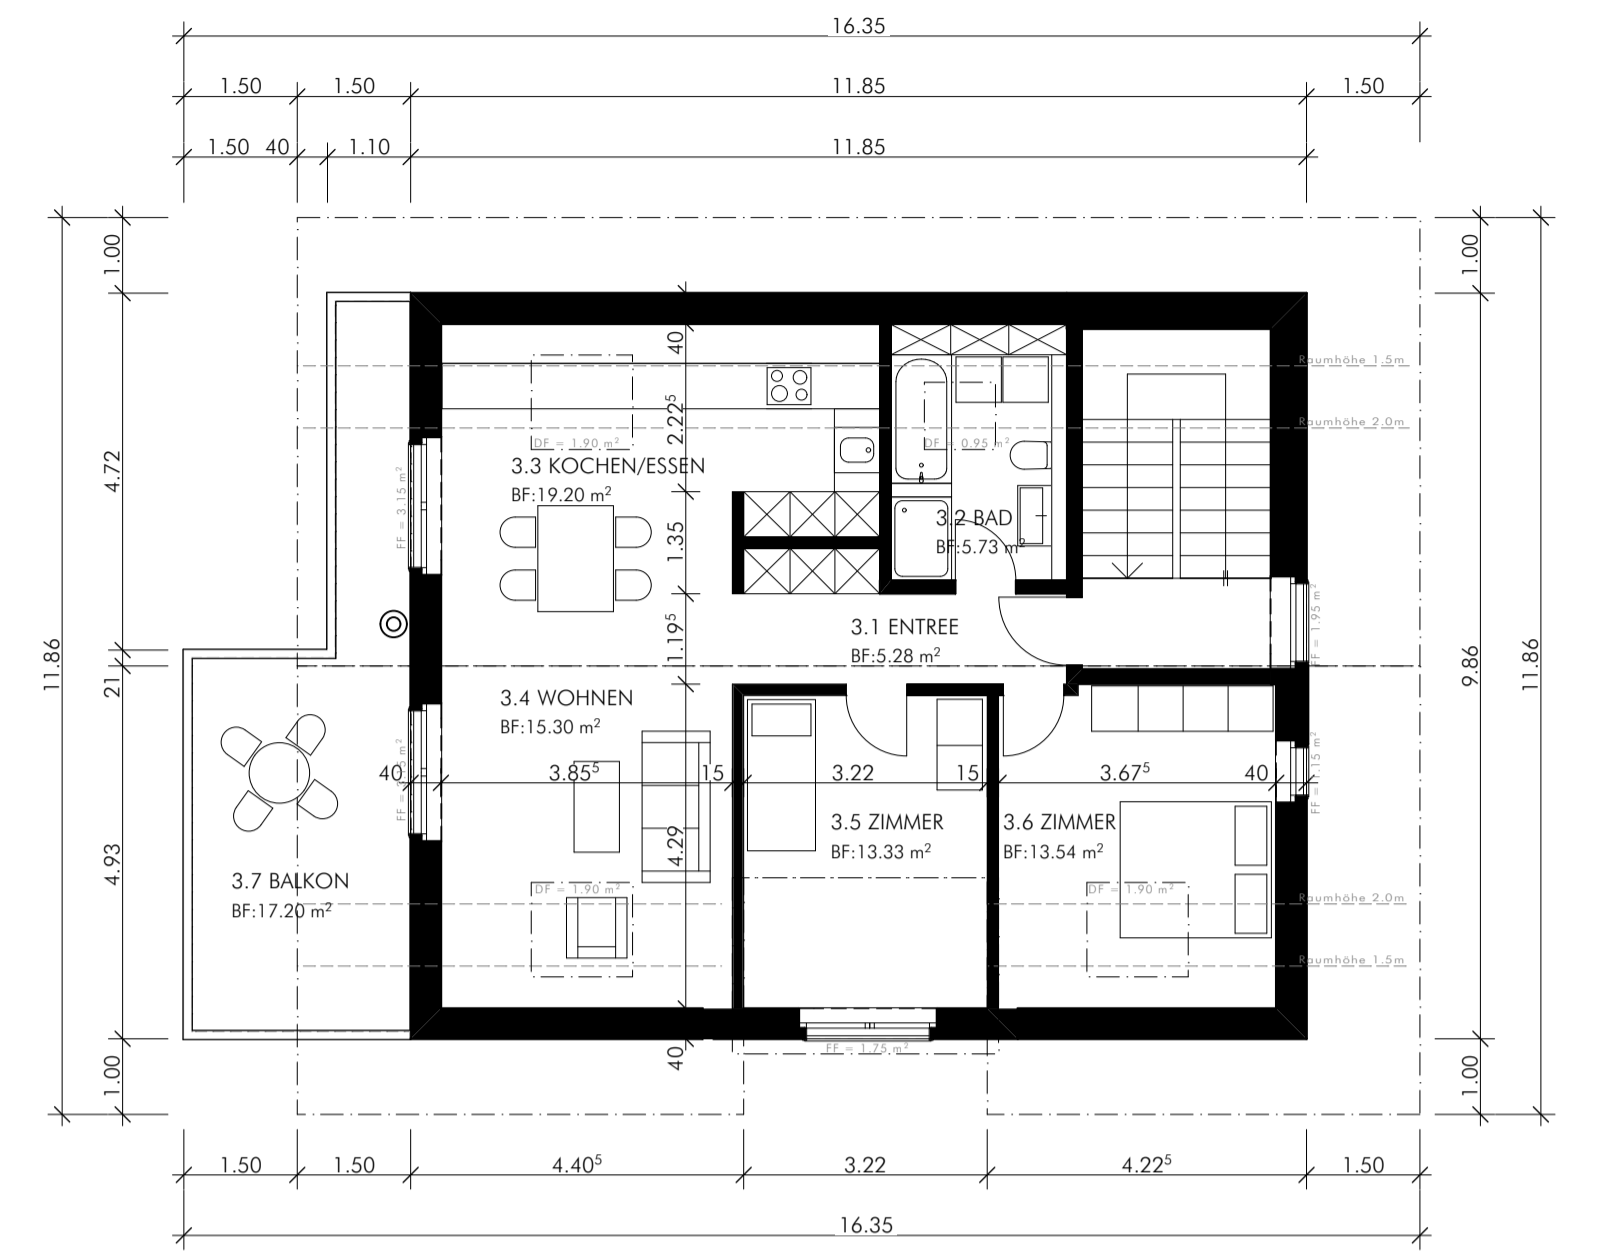

DACHGESCHOSS - 1:100

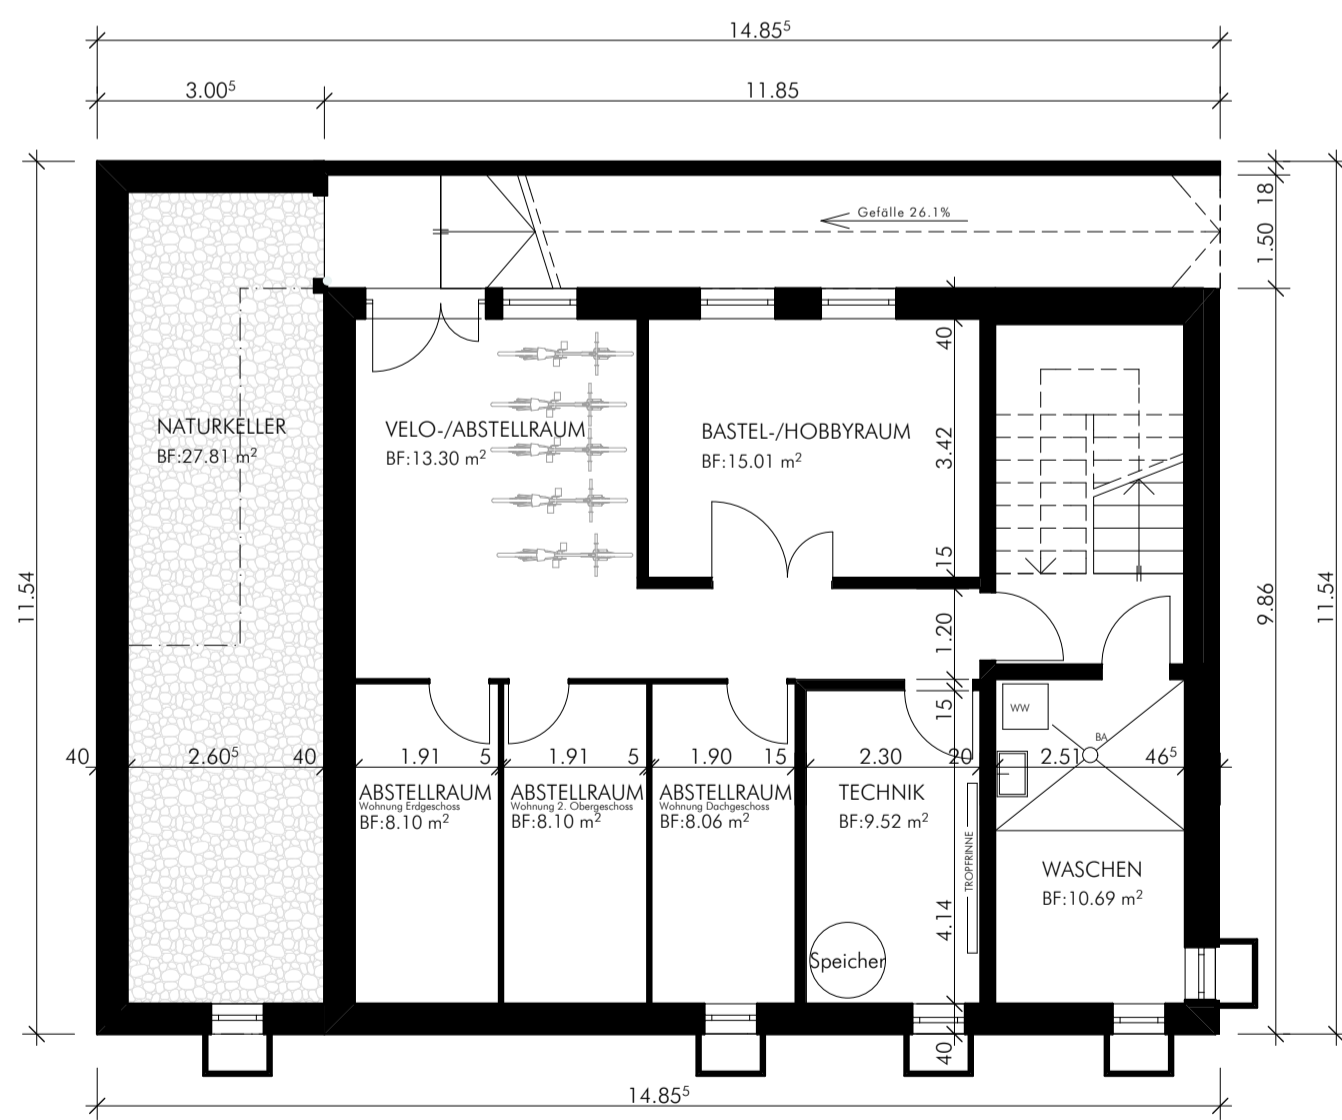

UNTERGESCHOSS - 1:100

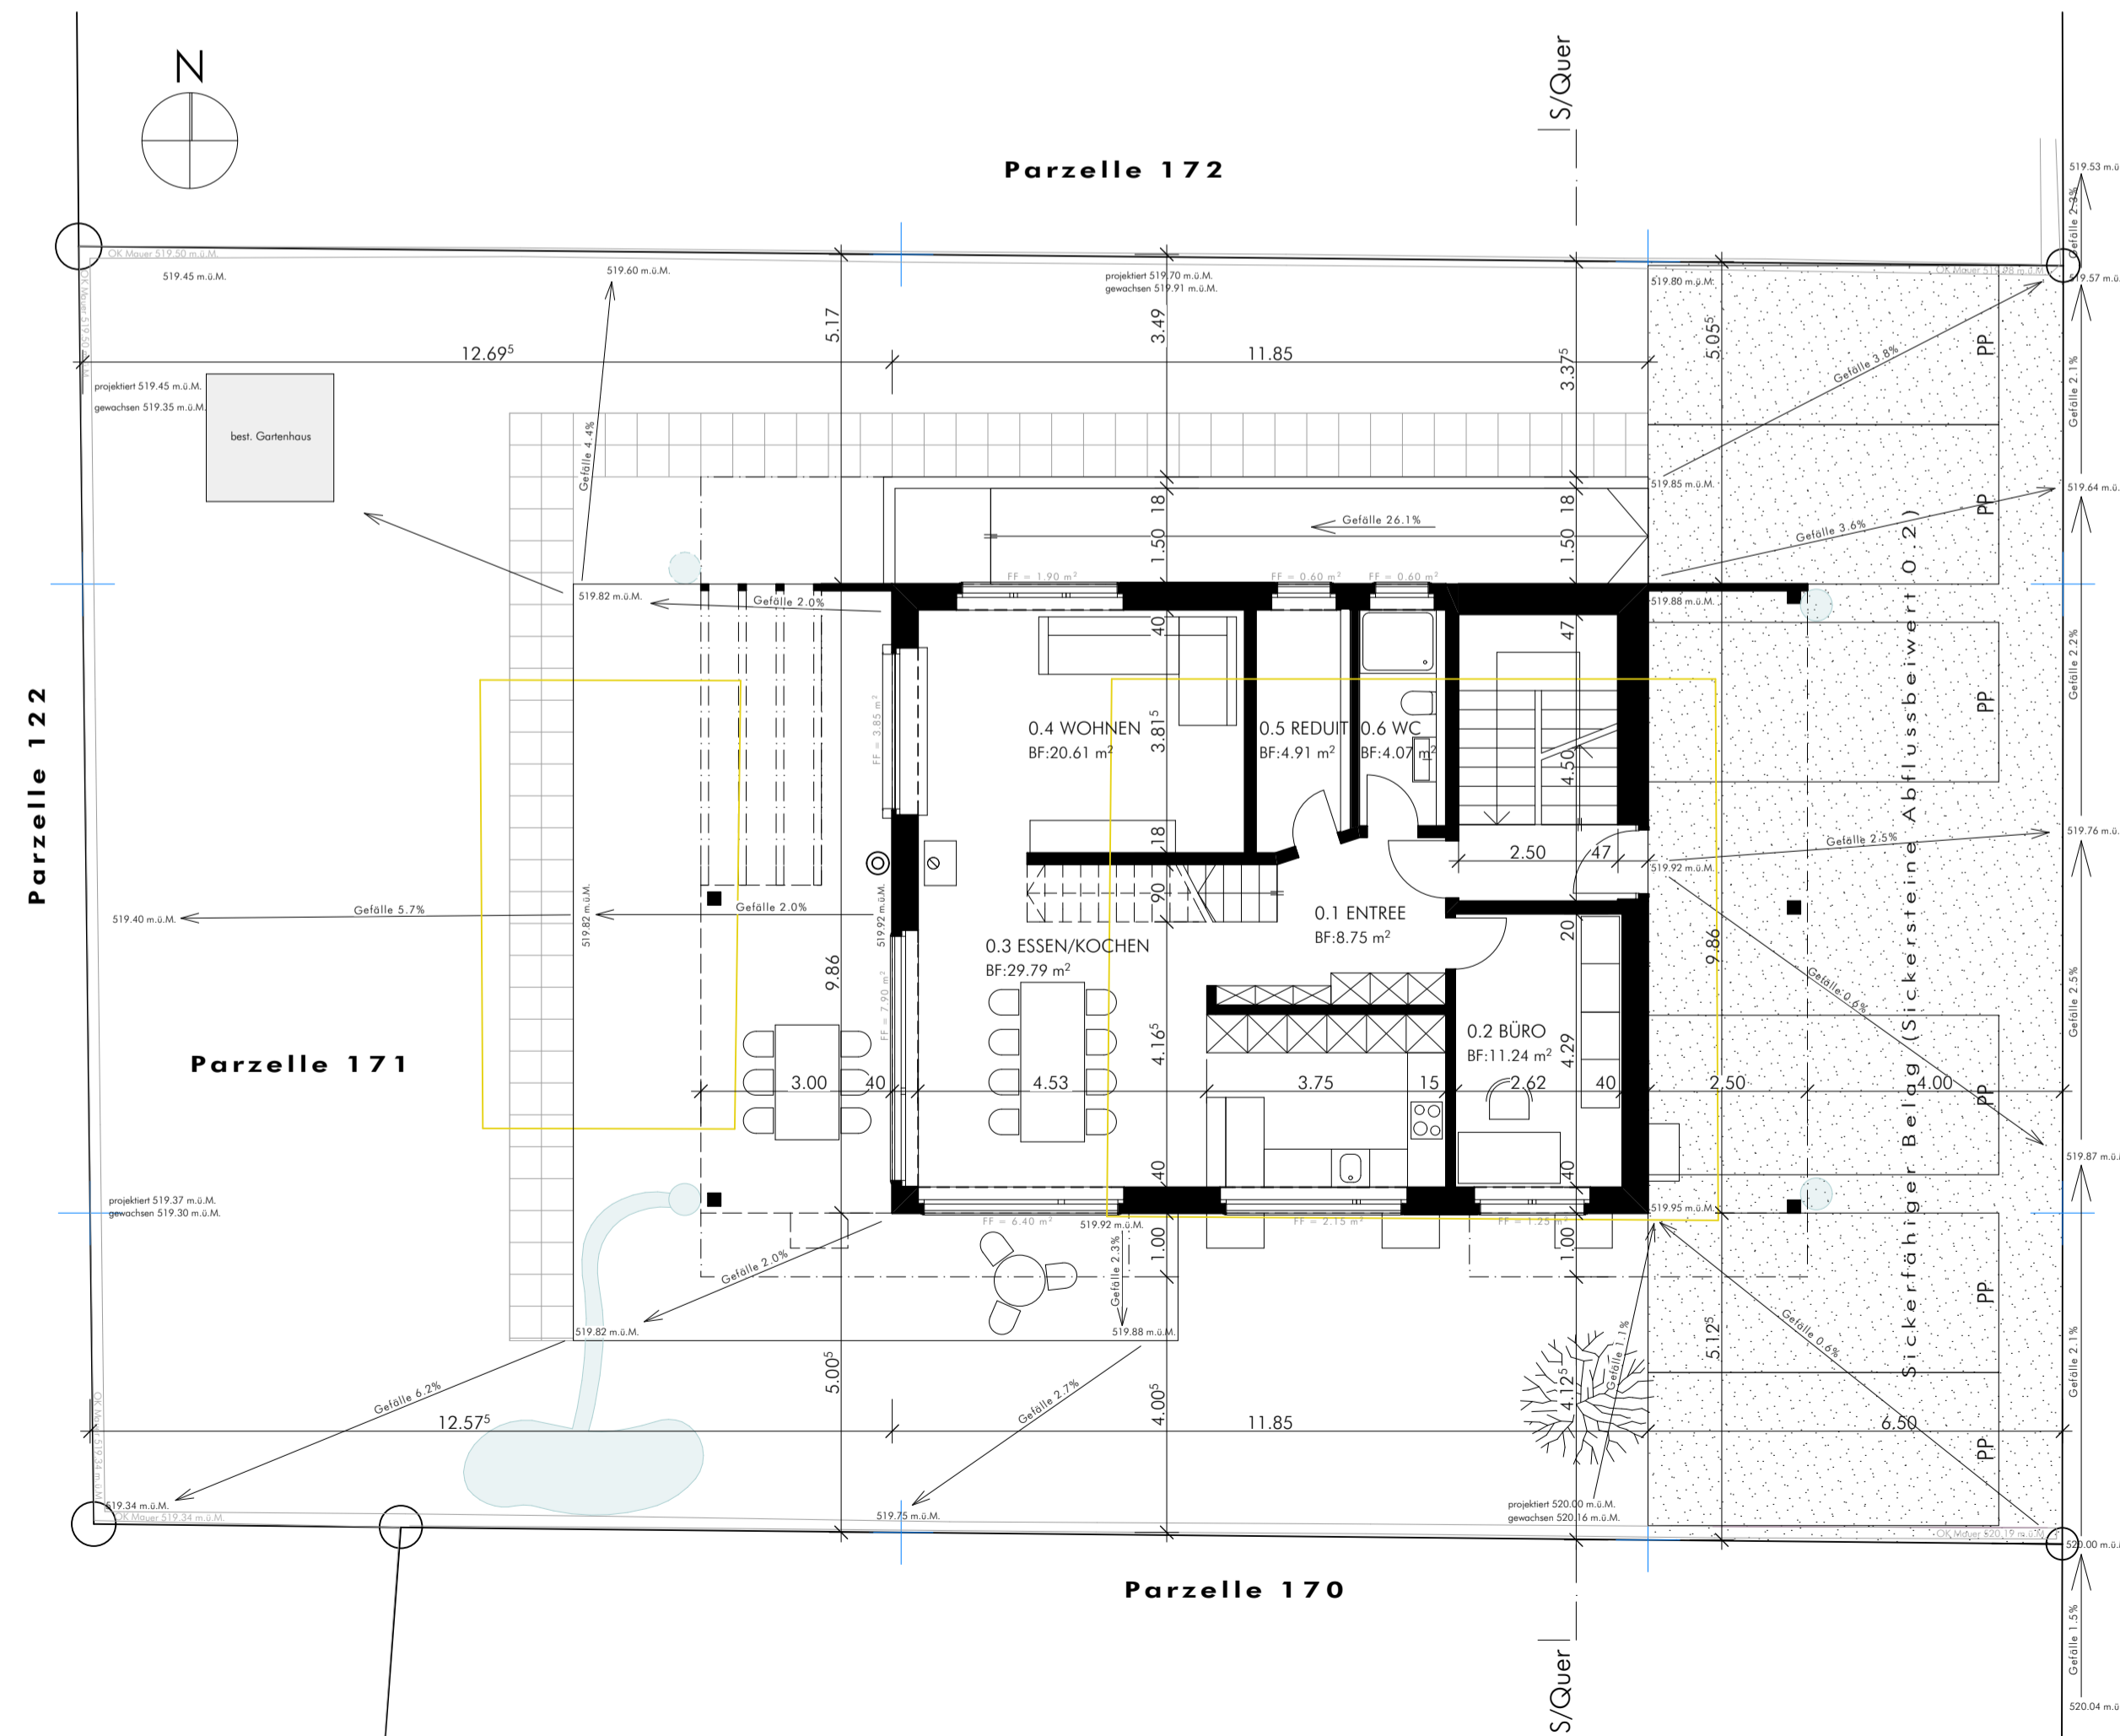

EDRGESCHOSS - 1:100

Architekt: _____ Bauherr/Grundeigentümer: _____

KOTEN (Meereshöhe):
± 0,00 = 519,95 m.ü.M.

OBJEKT: Neubau MFH auf Parz. Nr. 171 Bahnhofstrasse 7, 6105 Schachen		
BAUHER: Céline + Adrian Tanner-Köchli Oberdorf 6, 6105 Schachen		
ARCHITECTUR: Furrer Fuchs Architektur GmbH Industriestrasse 1, 6102 Malters	PROJEKTNUMMER: 21601	www.furrerfuchs.ch mail@furrerfuchs.ch 041 497 43 30
PLANNUMMER: 22.2.1	PLANTITEL: Grundrisse (EG m. Umgebung)	PROJEKTNUMMER: 21601 BAUEINGABE
REVISIONEN:	REVISIONEN:	REVISIONEN:
DATE: 24.01.2017	ZEICHNUNG: 1:100	REVISIONEN: AI