


Herbrächt

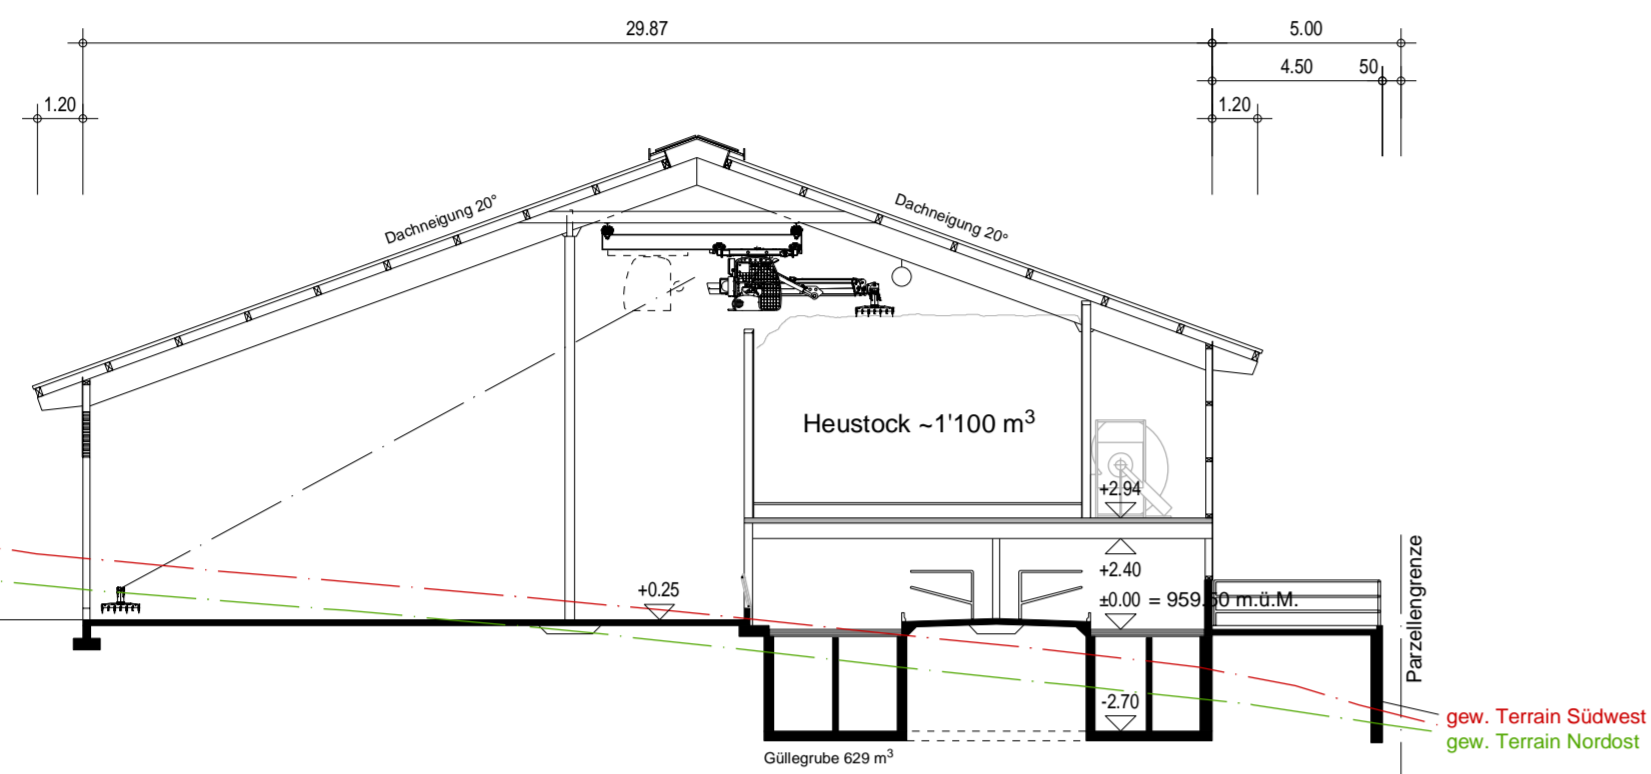

Schnitt A - A



Der Bauherr:
 Marcel Wechsler
 Herbrächt 2
 6106 Werthenstein
 Werthenstein, 03.07.2020

Der Architekt:
 Zaugg bauconzept AG
 Walke 2
 4938 Rohrbach
 Rohrbach, 03.07.2020

PP19-0056

Nr. B-03

Bauherr Marcel Wechsler, Herbrächt 2, 6106 Werthenstein
 Objekt Neubau Viehscheune

960 m.ü.M.

Bauprojekt

Umgebungsplan / Höhenkurven

Massstab 1:200
 Glanzrichtn. msj
 Datum 03.07.2020
 Format 742 x 829 mm
 Druckdatum 03.07.2020

Zaugg bauconzept AG Walke 2 4938 Rohrbach
 Telefon 062 957 57 57 Telefax 062 957 57 58 info@zaugg-rohrbach.ch www.zaugg-rohrbach.ch

