




SCHEMASCHNITT 1 - 1:50

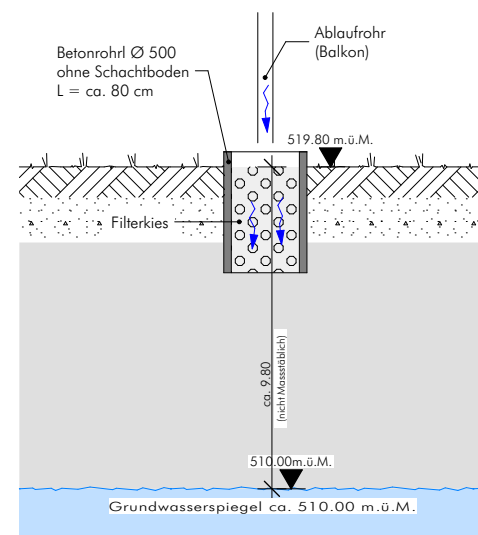

SCHEMASCHNITT 2 - 1:50

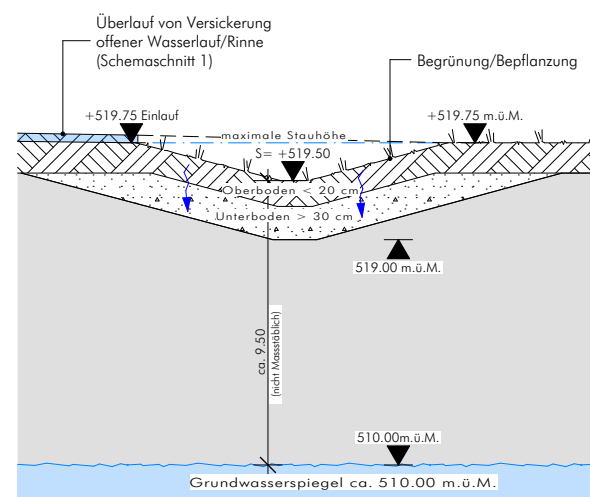

SCHEMASCHNITT 3 - 1:50

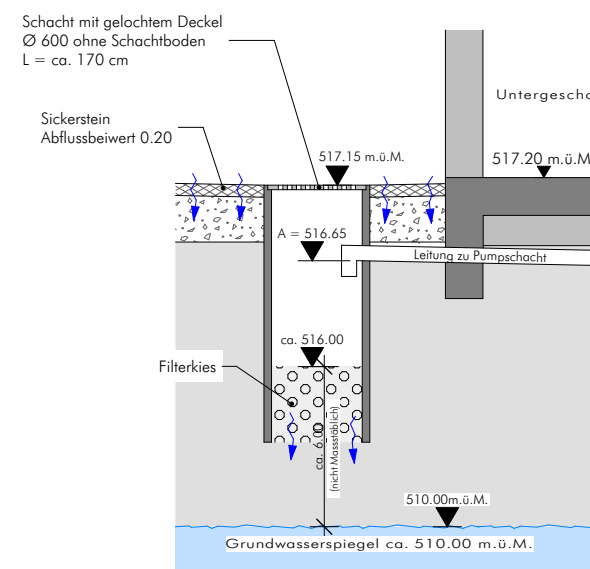


SCHEMASCHNITT 4 - 1:50

Flächen Giebeldach (Versickerungstyp K)

Flächenart	Aufbau	Flächen m2	Spitzenabfluss Intensität I/s und m2	Abflusskoeffizient C-Wert	Spitzenabfluss I/s	Regenerneignis Z = 10 Min. (Liter)	Wassermenge in Liter
Giebeldach Nord	Tonziegel	101	0.044	1.00	4.44	2666	2666
Giebeldach Süd	Tonziegel	101	0.044	1.00	4.44	2666	2666
Total Wassermenge aller Giebeldachflächen							5333

Flächen Balkon Ost (Versickerungstyp H, Nordseite)

Flächenart	Aufbau	Flächen m2	Spitzenabfluss Intensität I/s und m2	Abflusskoeffizient C-Wert	Spitzenabfluss I/s	Regenerneignis Z = 10 Min. (Liter)	Wassermenge
Balkon Ost (nicht überdeckt)	Betonboden	5.5	0.044	1.00	0.24	145	145

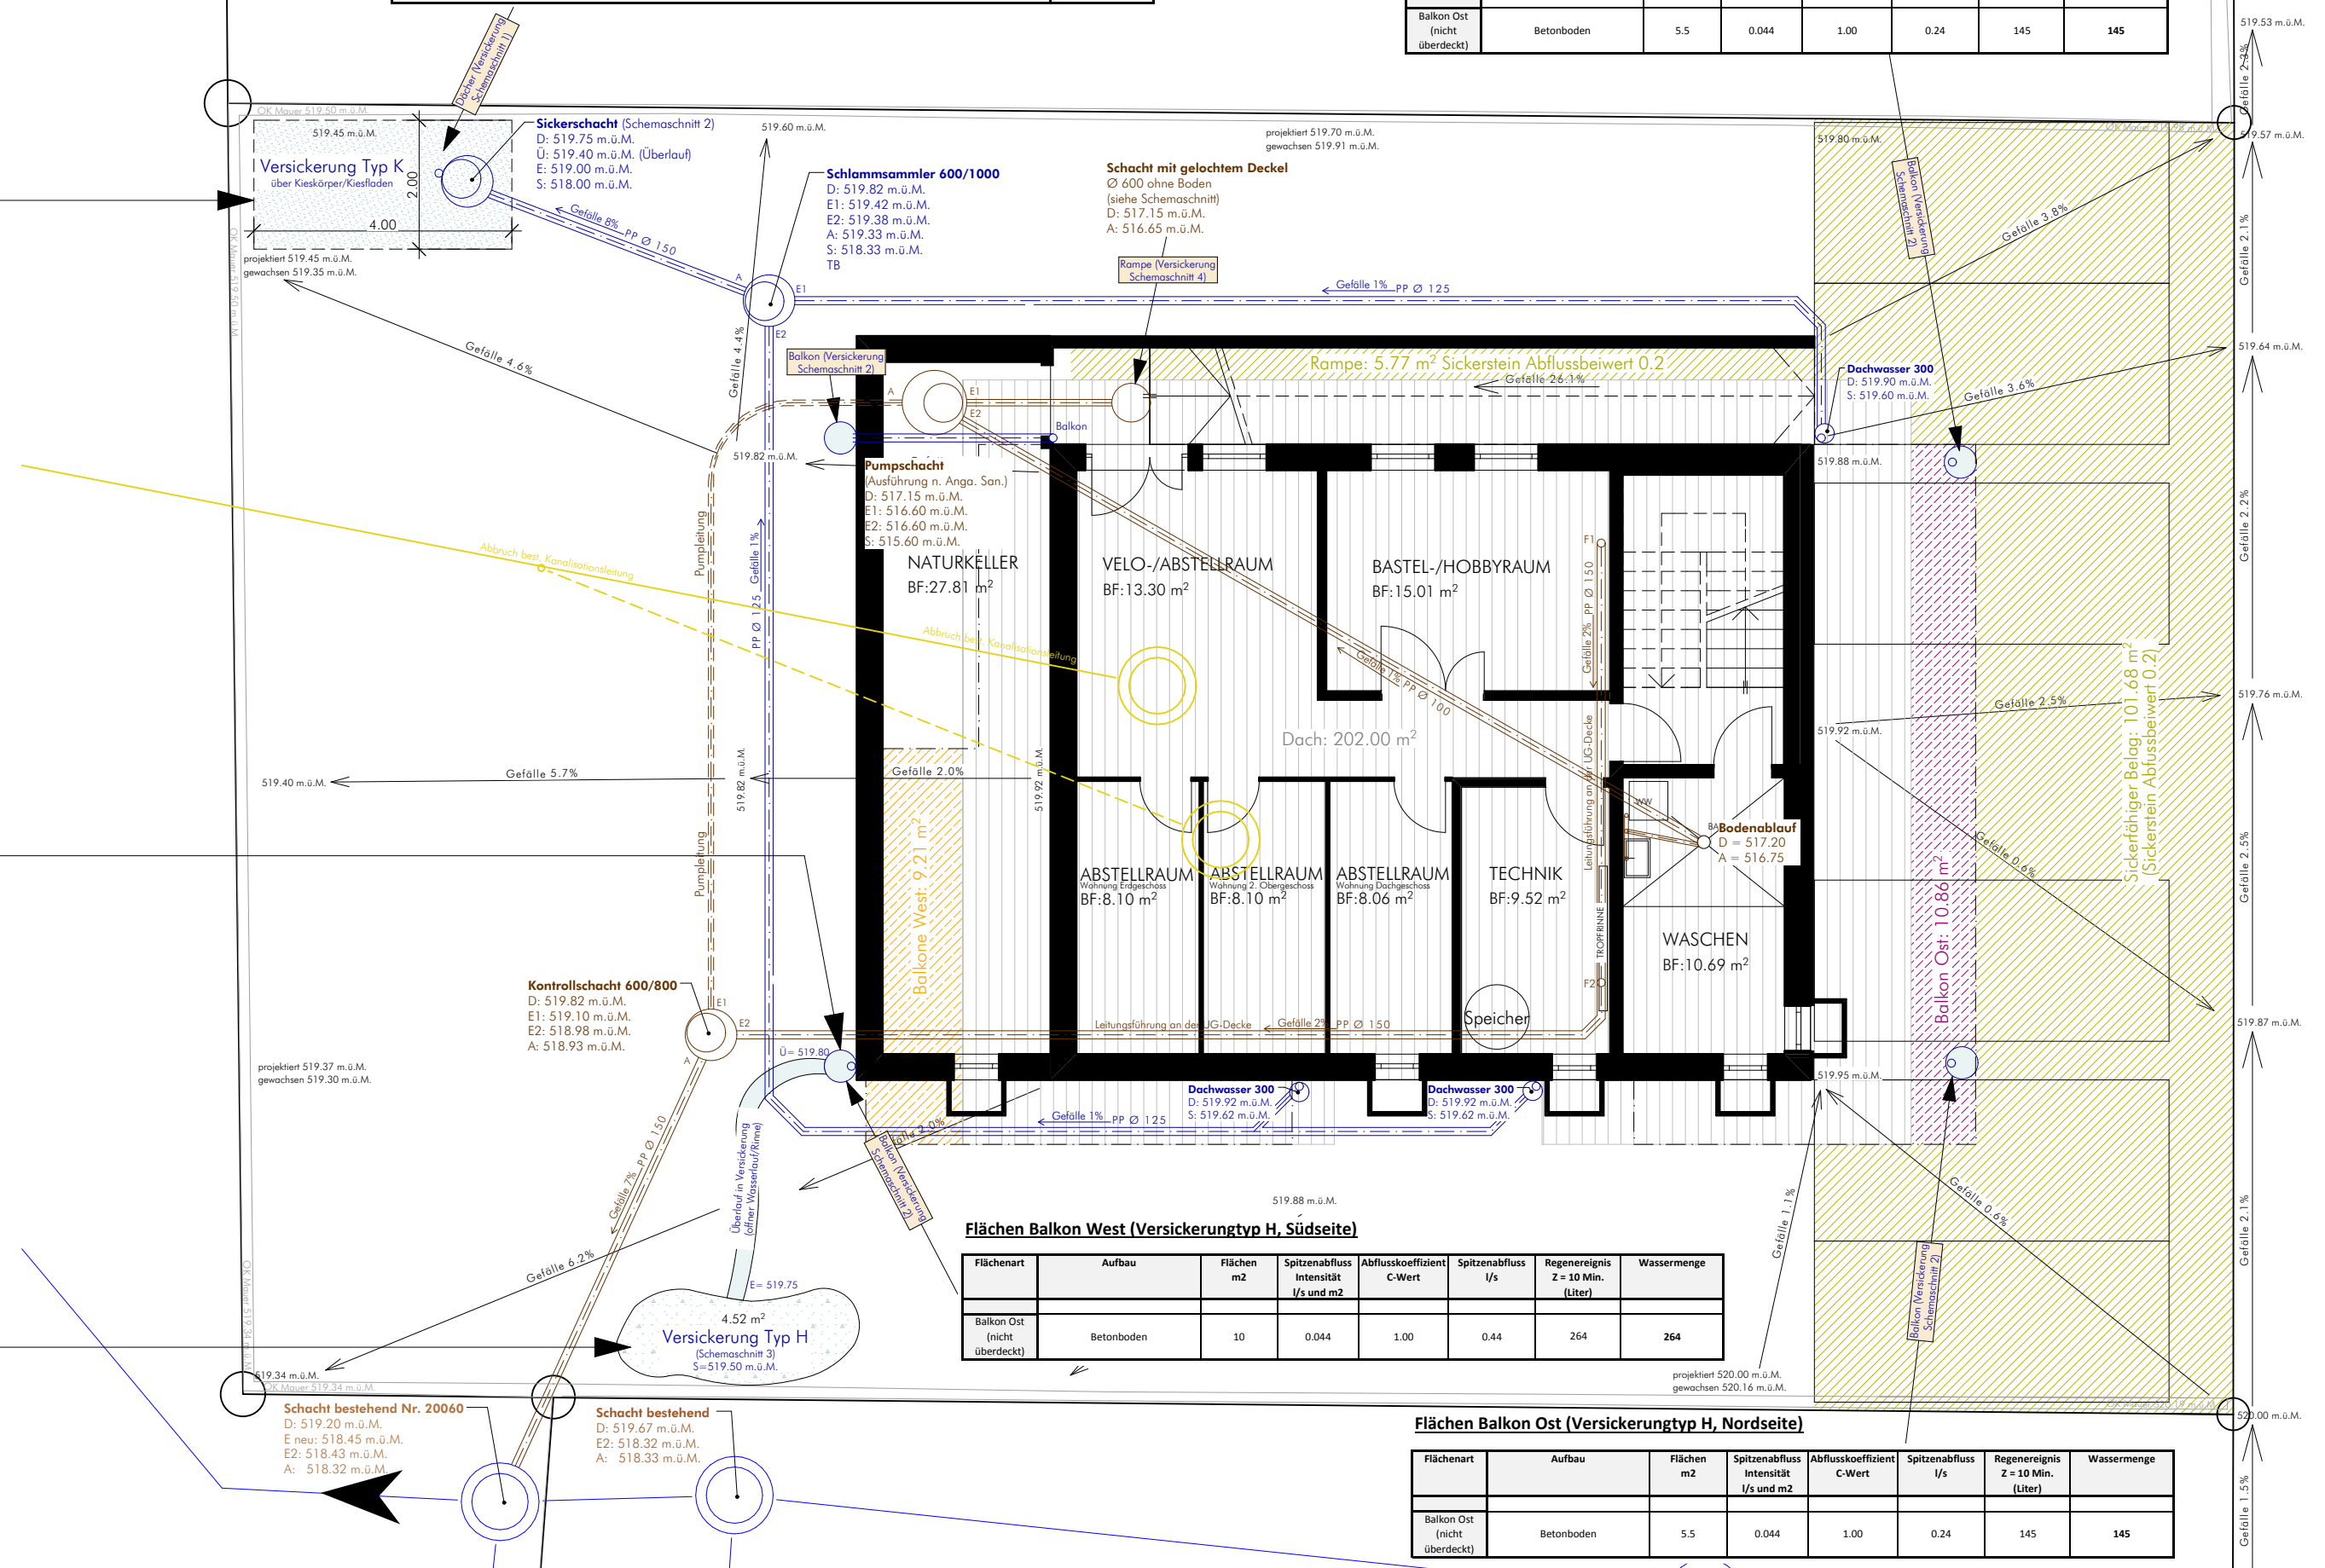

Flächen Balkon West (Versickerungstyp H, Südseite)

Flächenart	Aufbau	Flächen m2	Spitzenabfluss Intensität I/s und m2	Abflusskoeffizient C-Wert	Spitzenabfluss I/s	Regenerneignis Z = 10 Min. (Liter)	Wassermenge
Balkon Ost (nicht überdeckt)	Betonboden	10	0.044	1.00	0.44	264	264

Flächen Balkon Ost (Versickerungstyp H, Nordseite)

Flächenart	Aufbau	Flächen m2	Spitzenabfluss Intensität I/s und m2	Abflusskoeffizient C-Wert	Spitzenabfluss I/s	Regenerneignis Z = 10 Min. (Liter)	Wassermenge
Balkon Ost (nicht überdeckt)	Betonboden	5.5	0.044	1.00	0.24	145	145

KANALISATION - 1:100

Legende:

- F = Fallstrang
- D = Deckel
- E = Einlauf
- A = Auslauf
- S = Sohle
- F1 = Fallstrang Nasszellen alle Geschosse (4 Stk.) und Küchen 2.+3.OG
- F2 = Fallstrang Küche EG

- Schmutzwasser
- Regenwasser
- Abbruch best. Leitung

Architekt: \_\_\_\_\_ Bauherr/Grundeigentümer: \_\_\_\_\_

**KOTEN (Meereshöhe):**  
± 0.00 = 519.95 m.ü.M.

**OBJEKT:**  
Neubau MFH auf Parz. Nr. 171  
Bahnhofstrasse 7, 6105 Schachen

**BAUHERR:**  
Céline + Adrian Tanner-Köchli  
Oberdorf 6, 6105 Schachen

**ARCHITEKTUR:**  
Furrer Fuchs Architektur GmbH  
Industriestrasse 1, 6102 Malters

**PROJEKTNUMMER:**  
21601

**PLANUNGSSTADIUM:**  
BAUEINGABE

**DATUM:**  
24.01.2017

**REVIDIERT:**  
\_\_\_\_\_

**PLANNUMMER:**  
22.5.1

**PLANTITEL:**  
Kanalisation

**MASSSTAB:**  
1:100, 1:50

**PLANGROSSE:**  
A2

**Furrer Fuchs**  
Architektur GmbH Malters

www.furrerfuchs.ch  
mail@furrerfuchs.ch  
041 497 43 30