

Balkonerweiterung, Neubau Carport, Pool & Sichtschutzwand  
Entlebucherstrasse 32, 6110 Wolhusen

Rast Beat und Cornelia, Entlebucherstrasse 32, 6110 Wolhusen


**Situation 1:500**


Baueingabe

Wolhusen, den 07. Oktober 2020

Der Planer

Der Gesuchsteller / Grundeigentümer

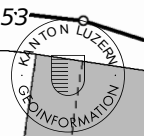

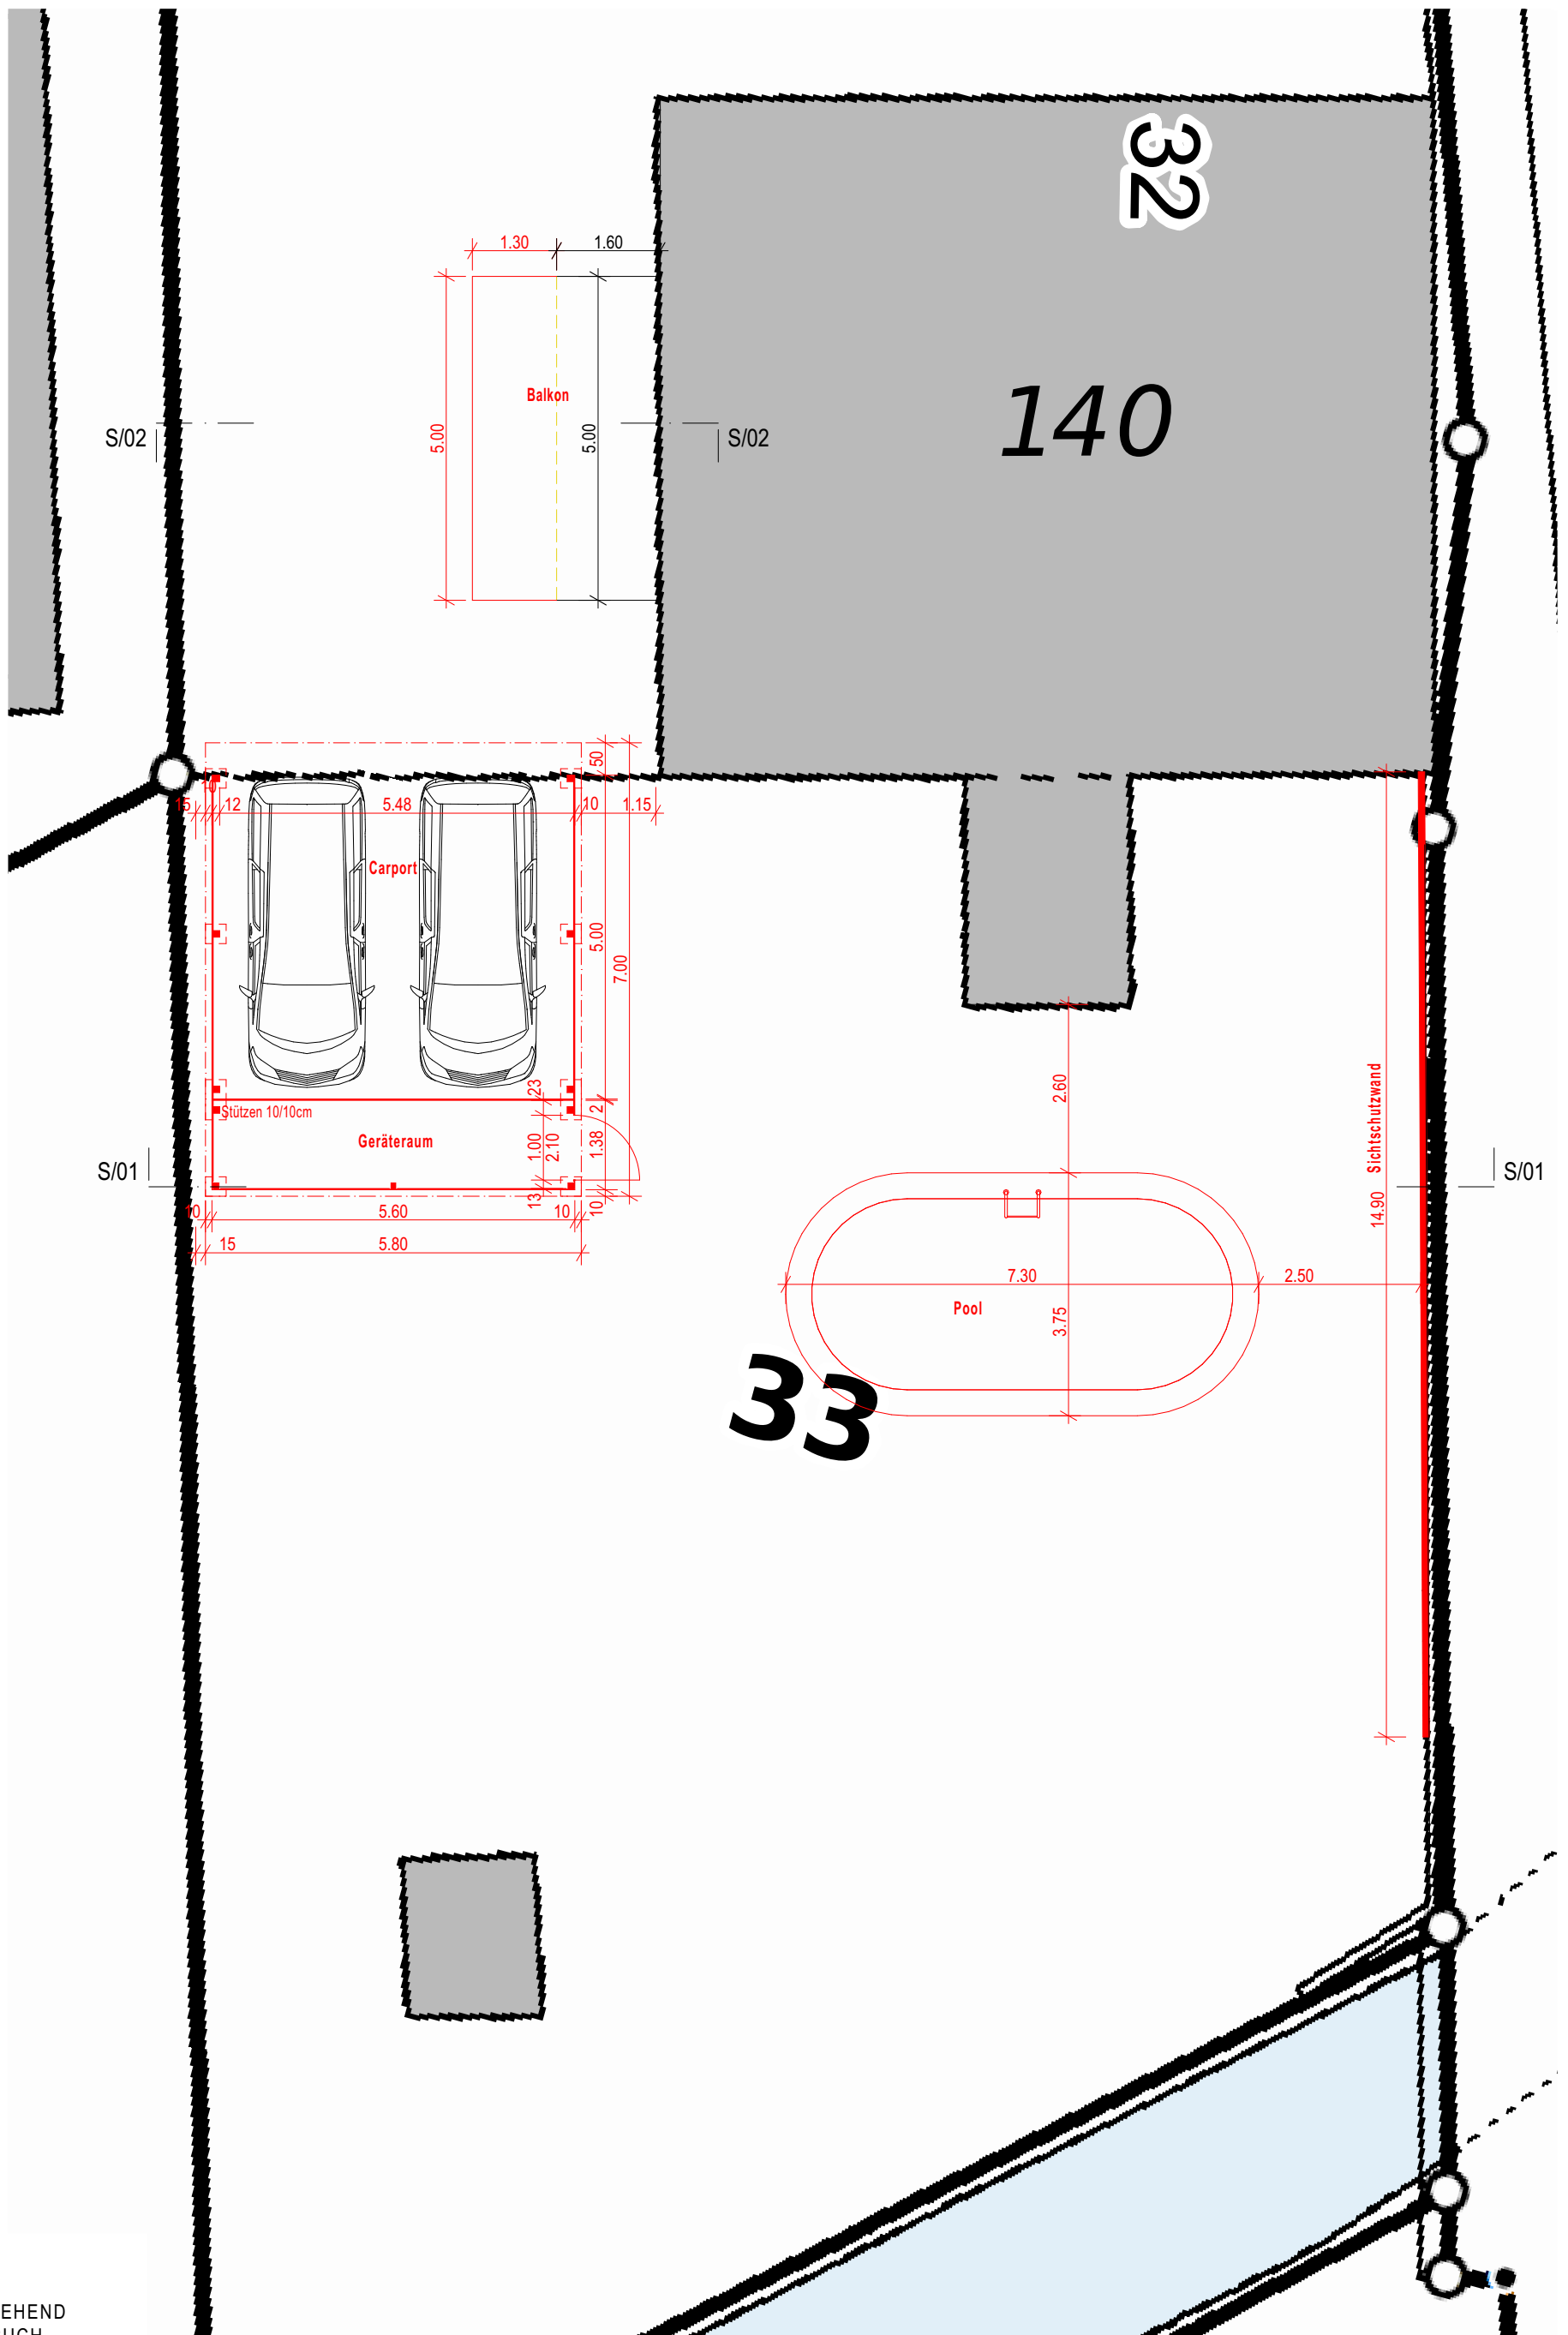

BESTEHEND  
 ABBRUCH  
 NEU

**Grundriss**

**Objekt:** Balkonerweiterung, Neubau Carport, Pool & Sichtschutzwand  
 Entlebucherstrasse 32, 6110 Wolhusen  
**Bauherrschaft:** Rast Beat und Cornelia,  
 Entlebucherstrasse 32, 6110 Wolhusen


Baueingabe

**Mst. 1:100**


Plan Nr. : 20018-02  
 Format : 29.7/42.0  
 Zeichner : YR  
 Datum : 07.10.2020  
 Rev.-Dat. :

Wolhusen, den 07. Oktober 2020  
 Der Planer


Der Gesuchsteller / Grundeigentümer

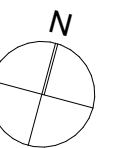

Schnitt 01 (S/01)

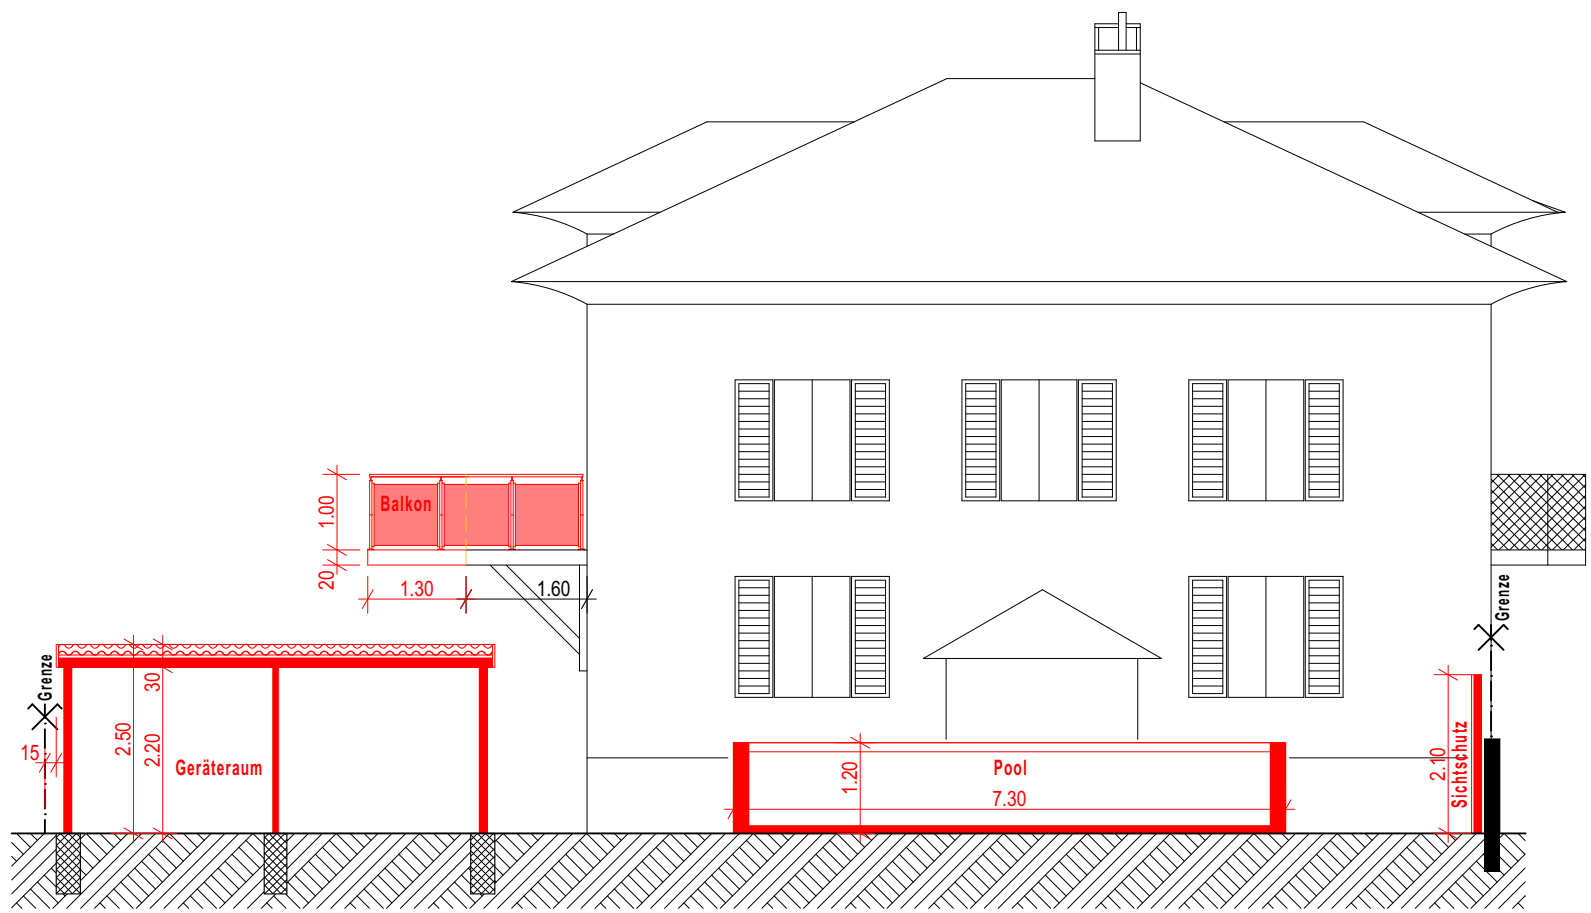

Schnitt 02 (S/02)

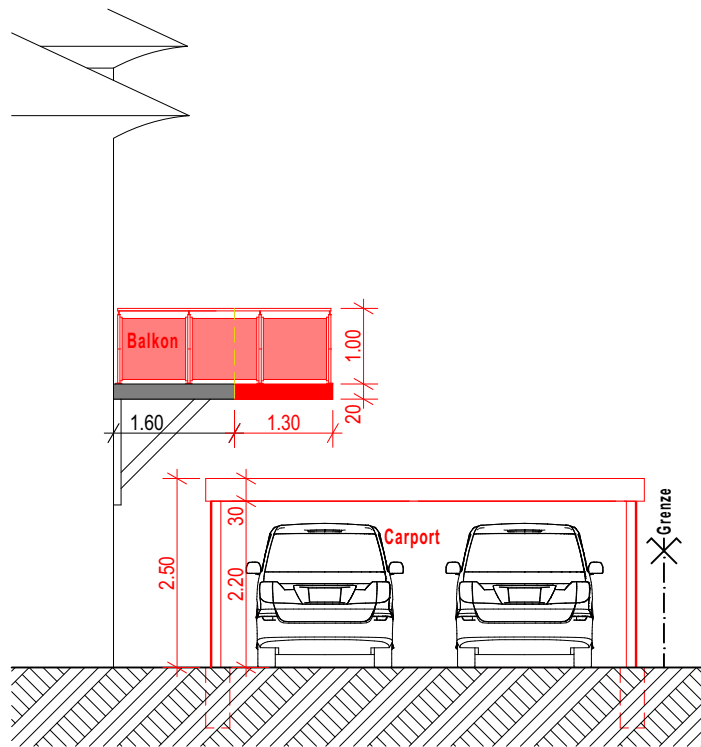

Ansicht West



BESTEHEND  
 ABBRUCH  
 NEU

**Schnitt 01 + 02 & Ansicht West**

Baueingabe

**Mst. 1:100**

Objekt: Balkonerweiterung, Neubau Carport, Pool & Sichtschutzwand  
Entlebucherstrasse 32, 6110 Wolhusen

Bauherrschaft: Rast Beat und Cornelia,  
Entlebucherstrasse 32, 6110 Wolhusen

Plan Nr. : 20018-03  
Format : 29.7/42.0  
Zeichner : YR  
Datum : 07.10.2020  
Rev.-Dat. :

Wolhusen, den 07. Oktober 2020

Der Planer

Der Gesuchsteller / Grundeigentümer