




Schnitt A-A

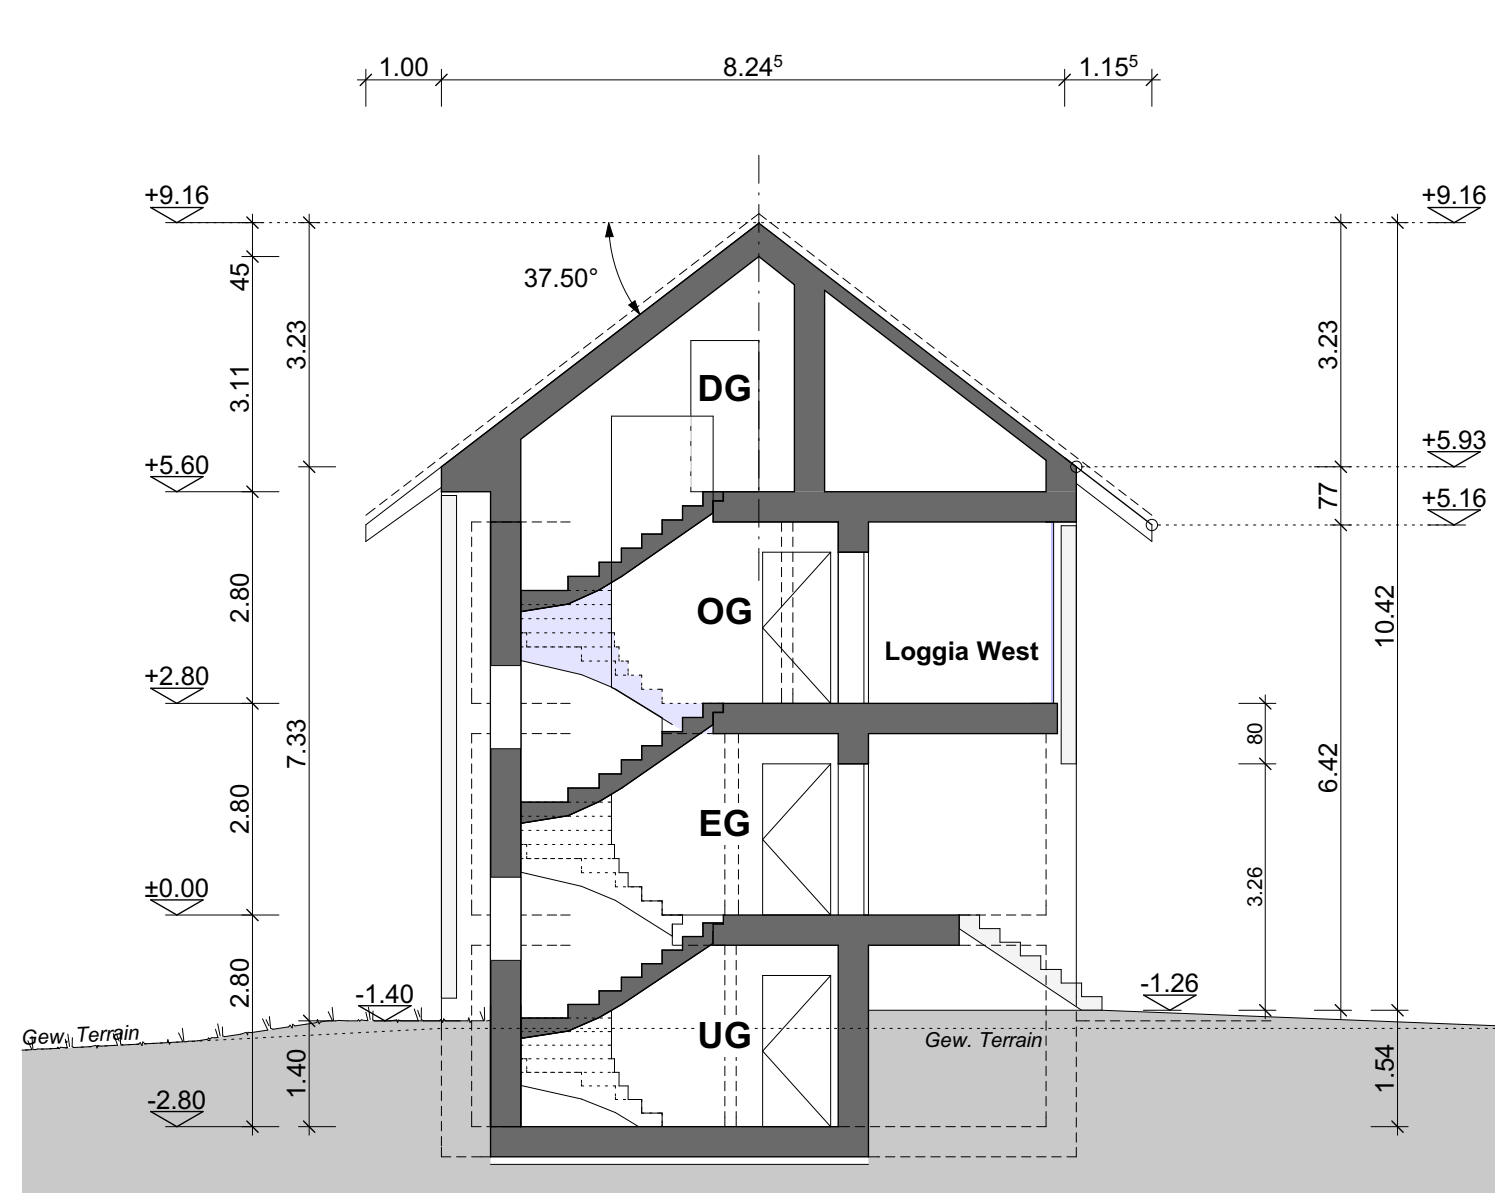


Schnitt B-B

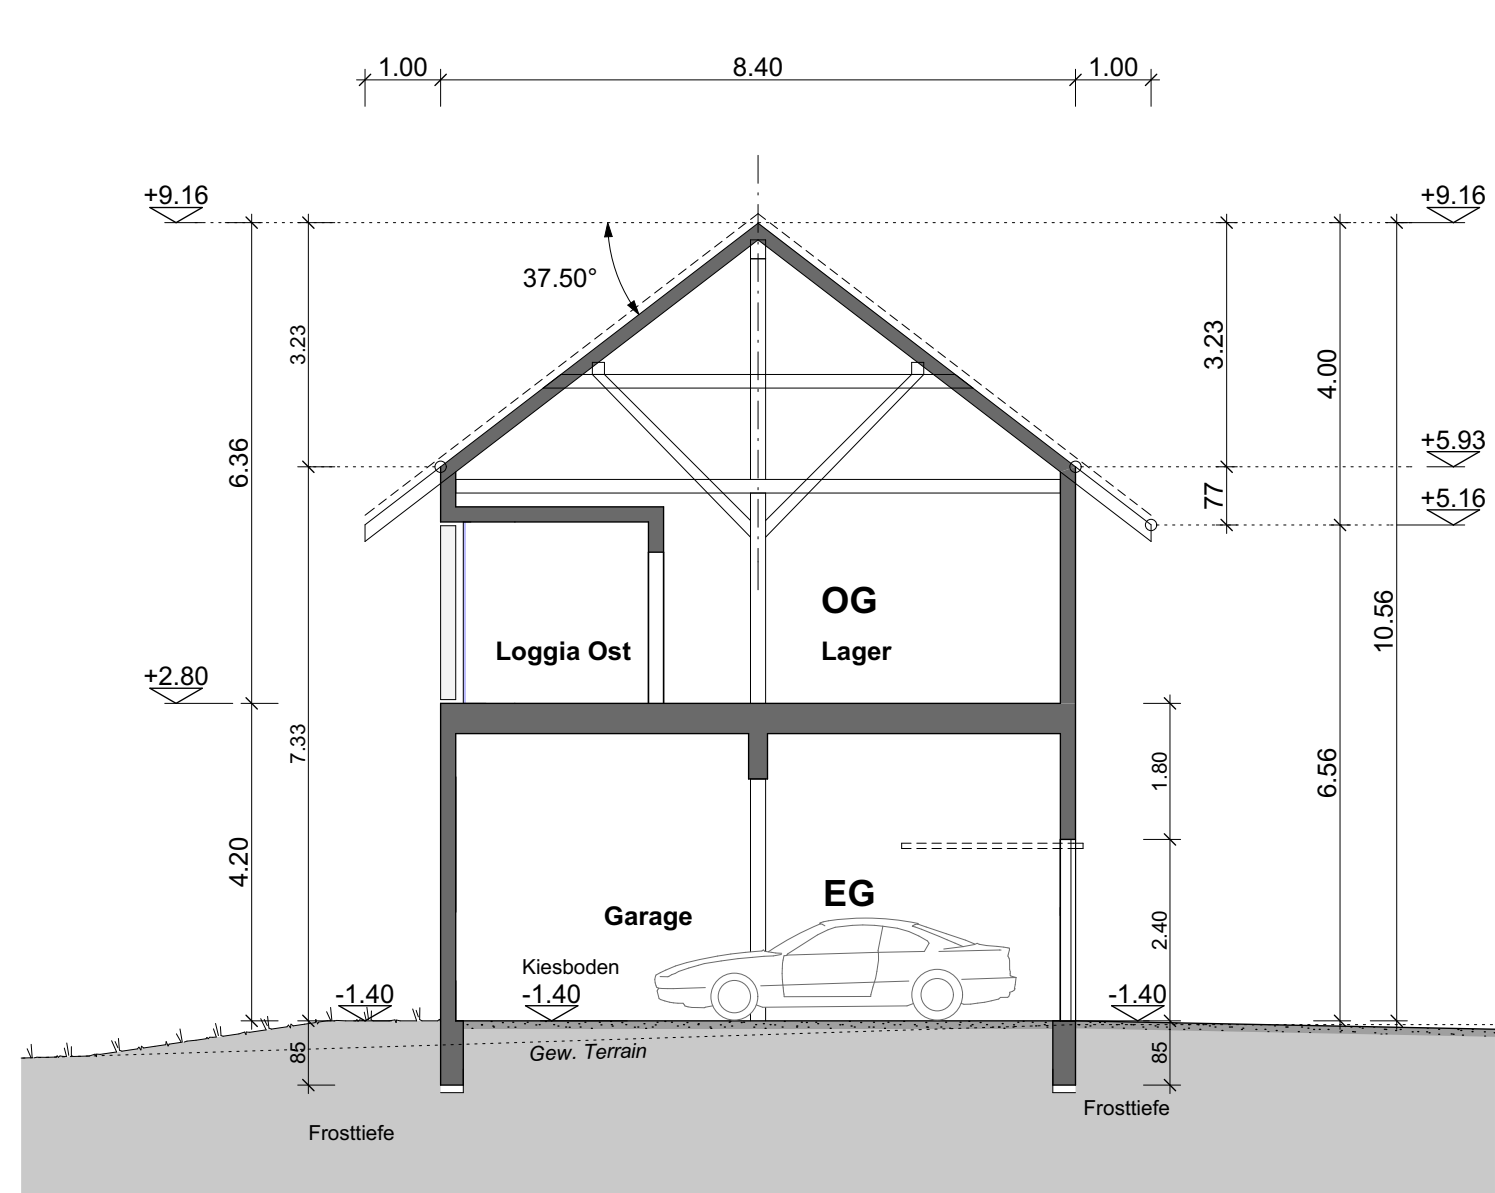


Schnitt C-C

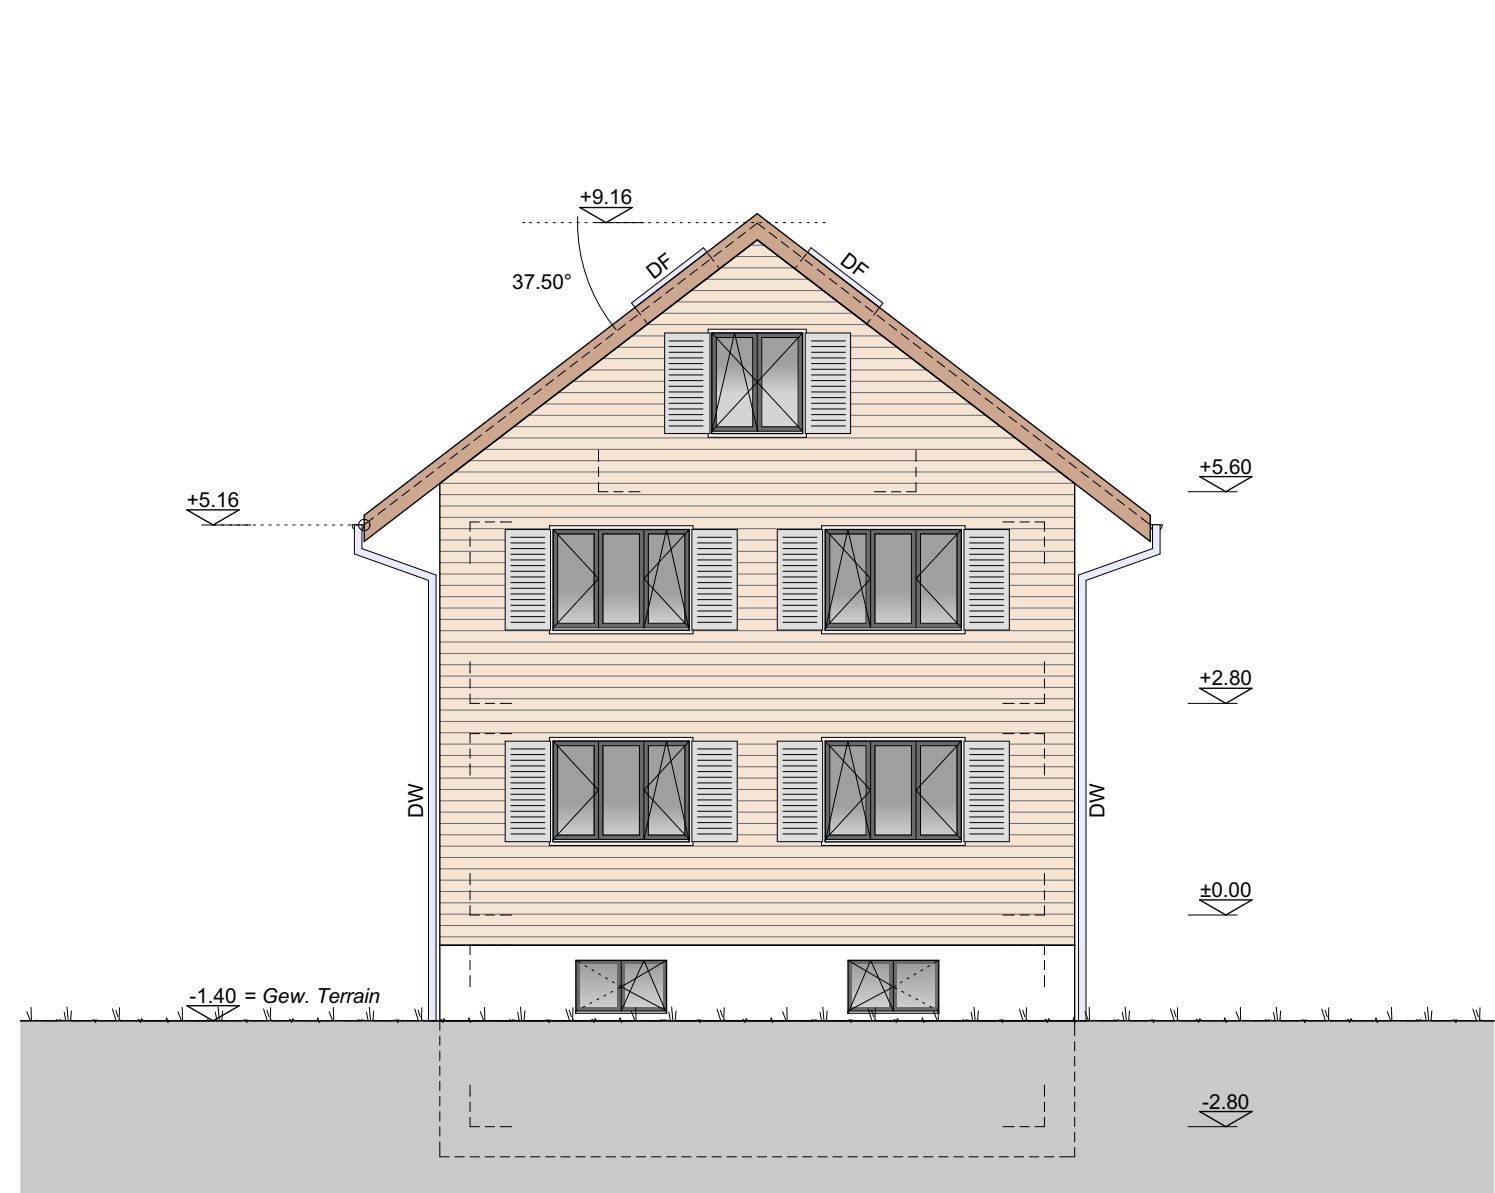


Ansicht Süd

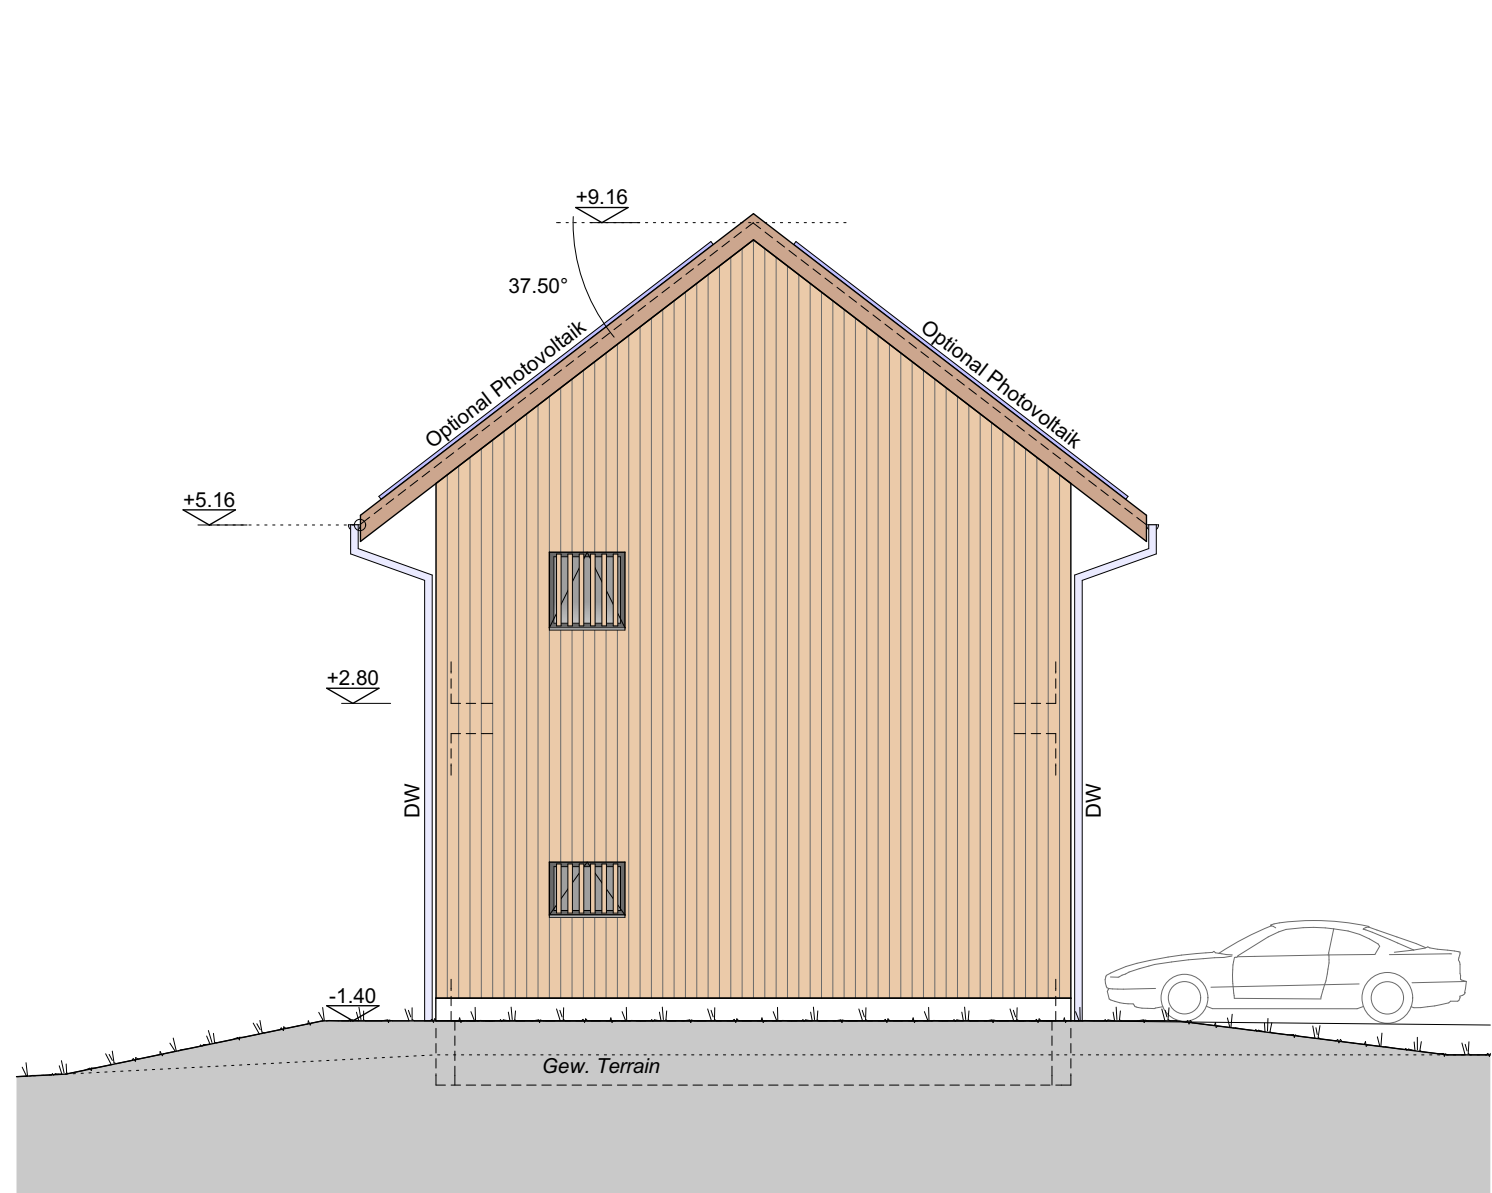


Ansicht Nord

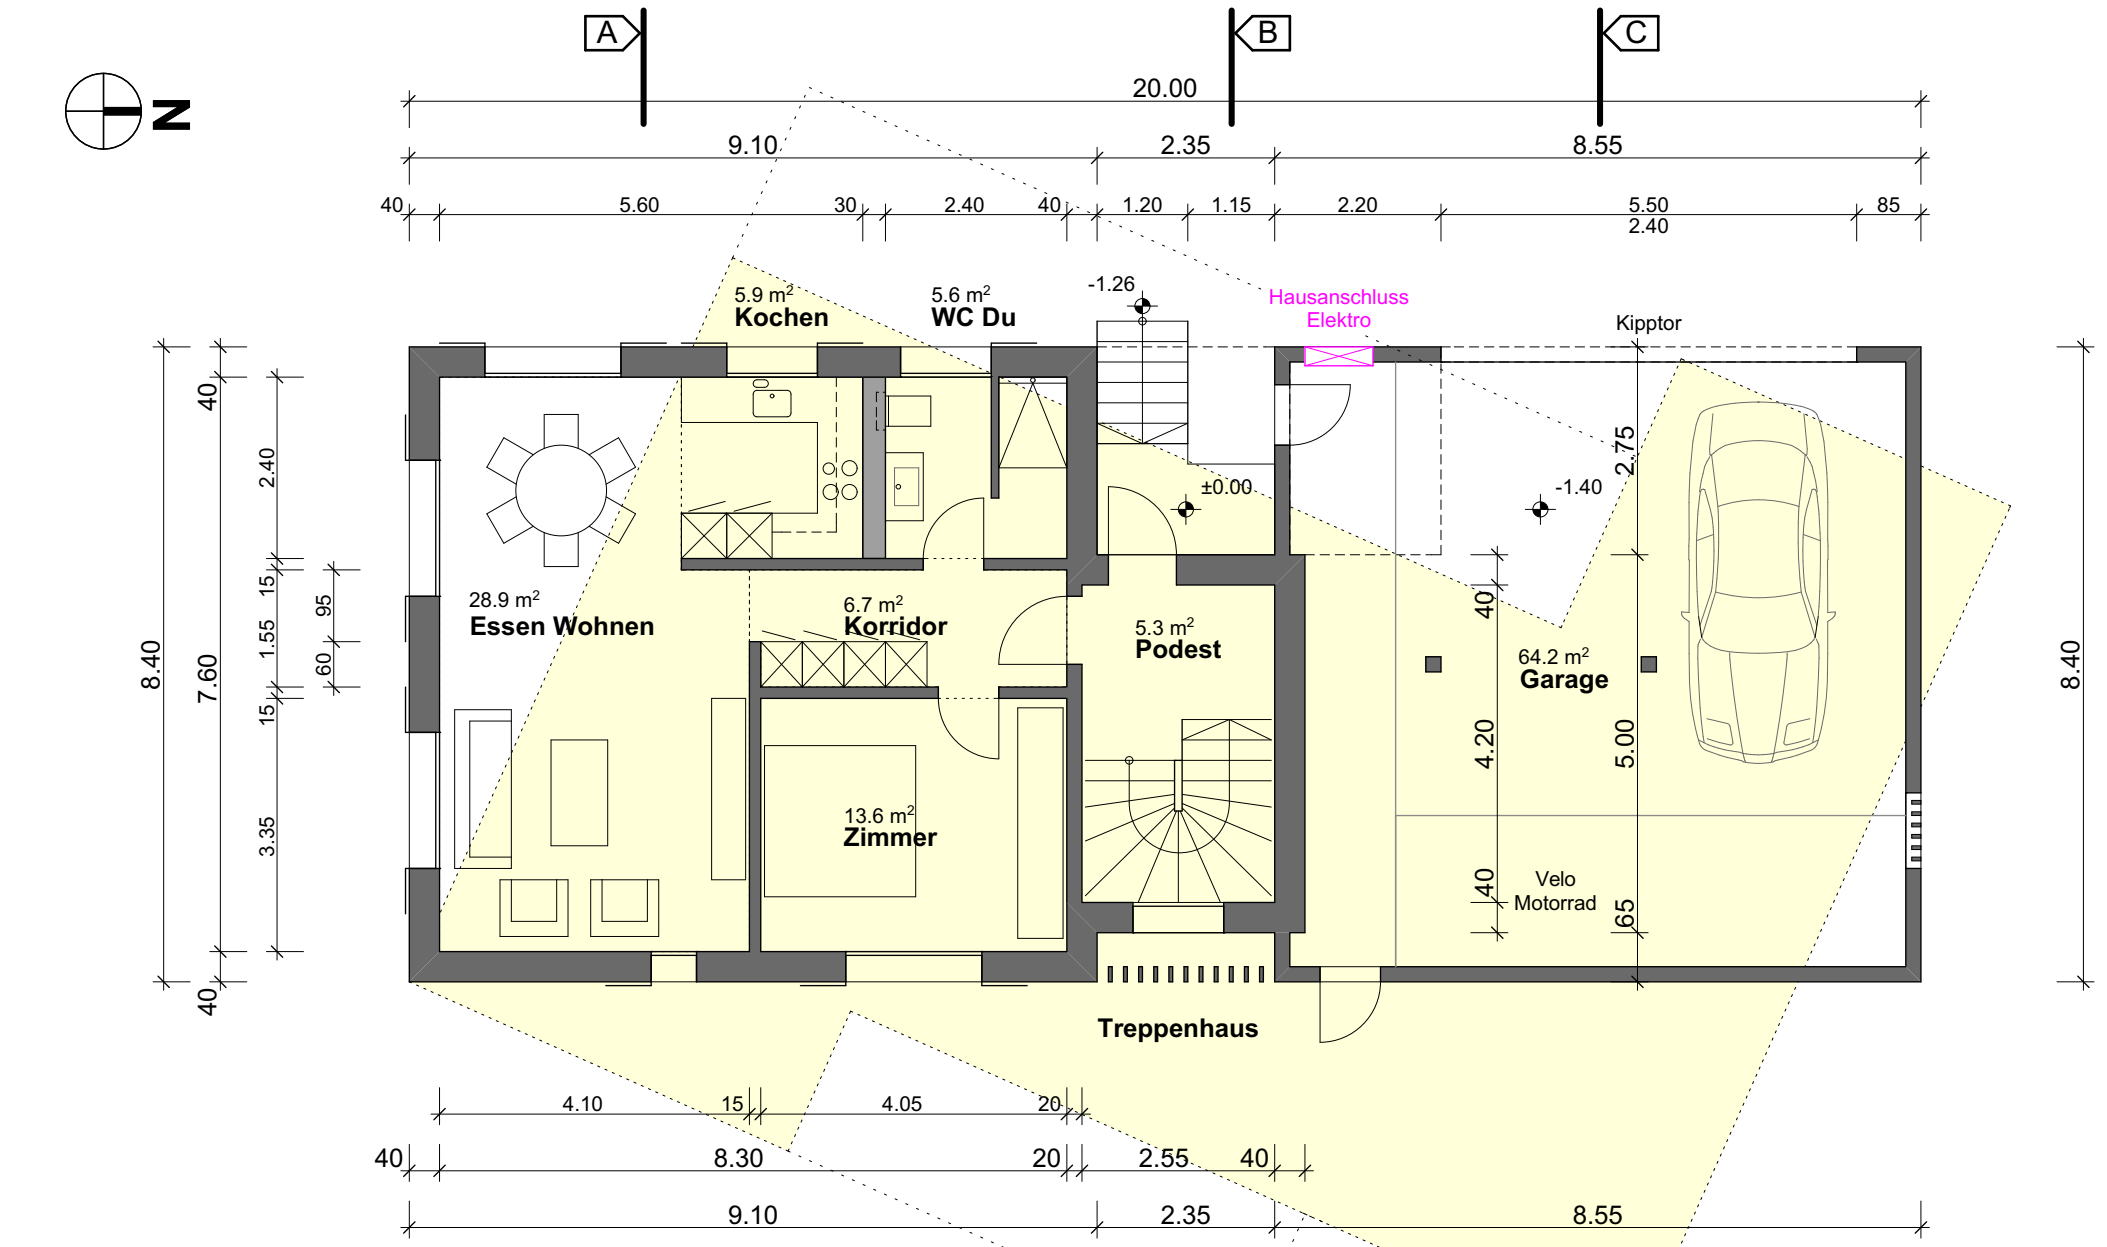


Erdgeschoss

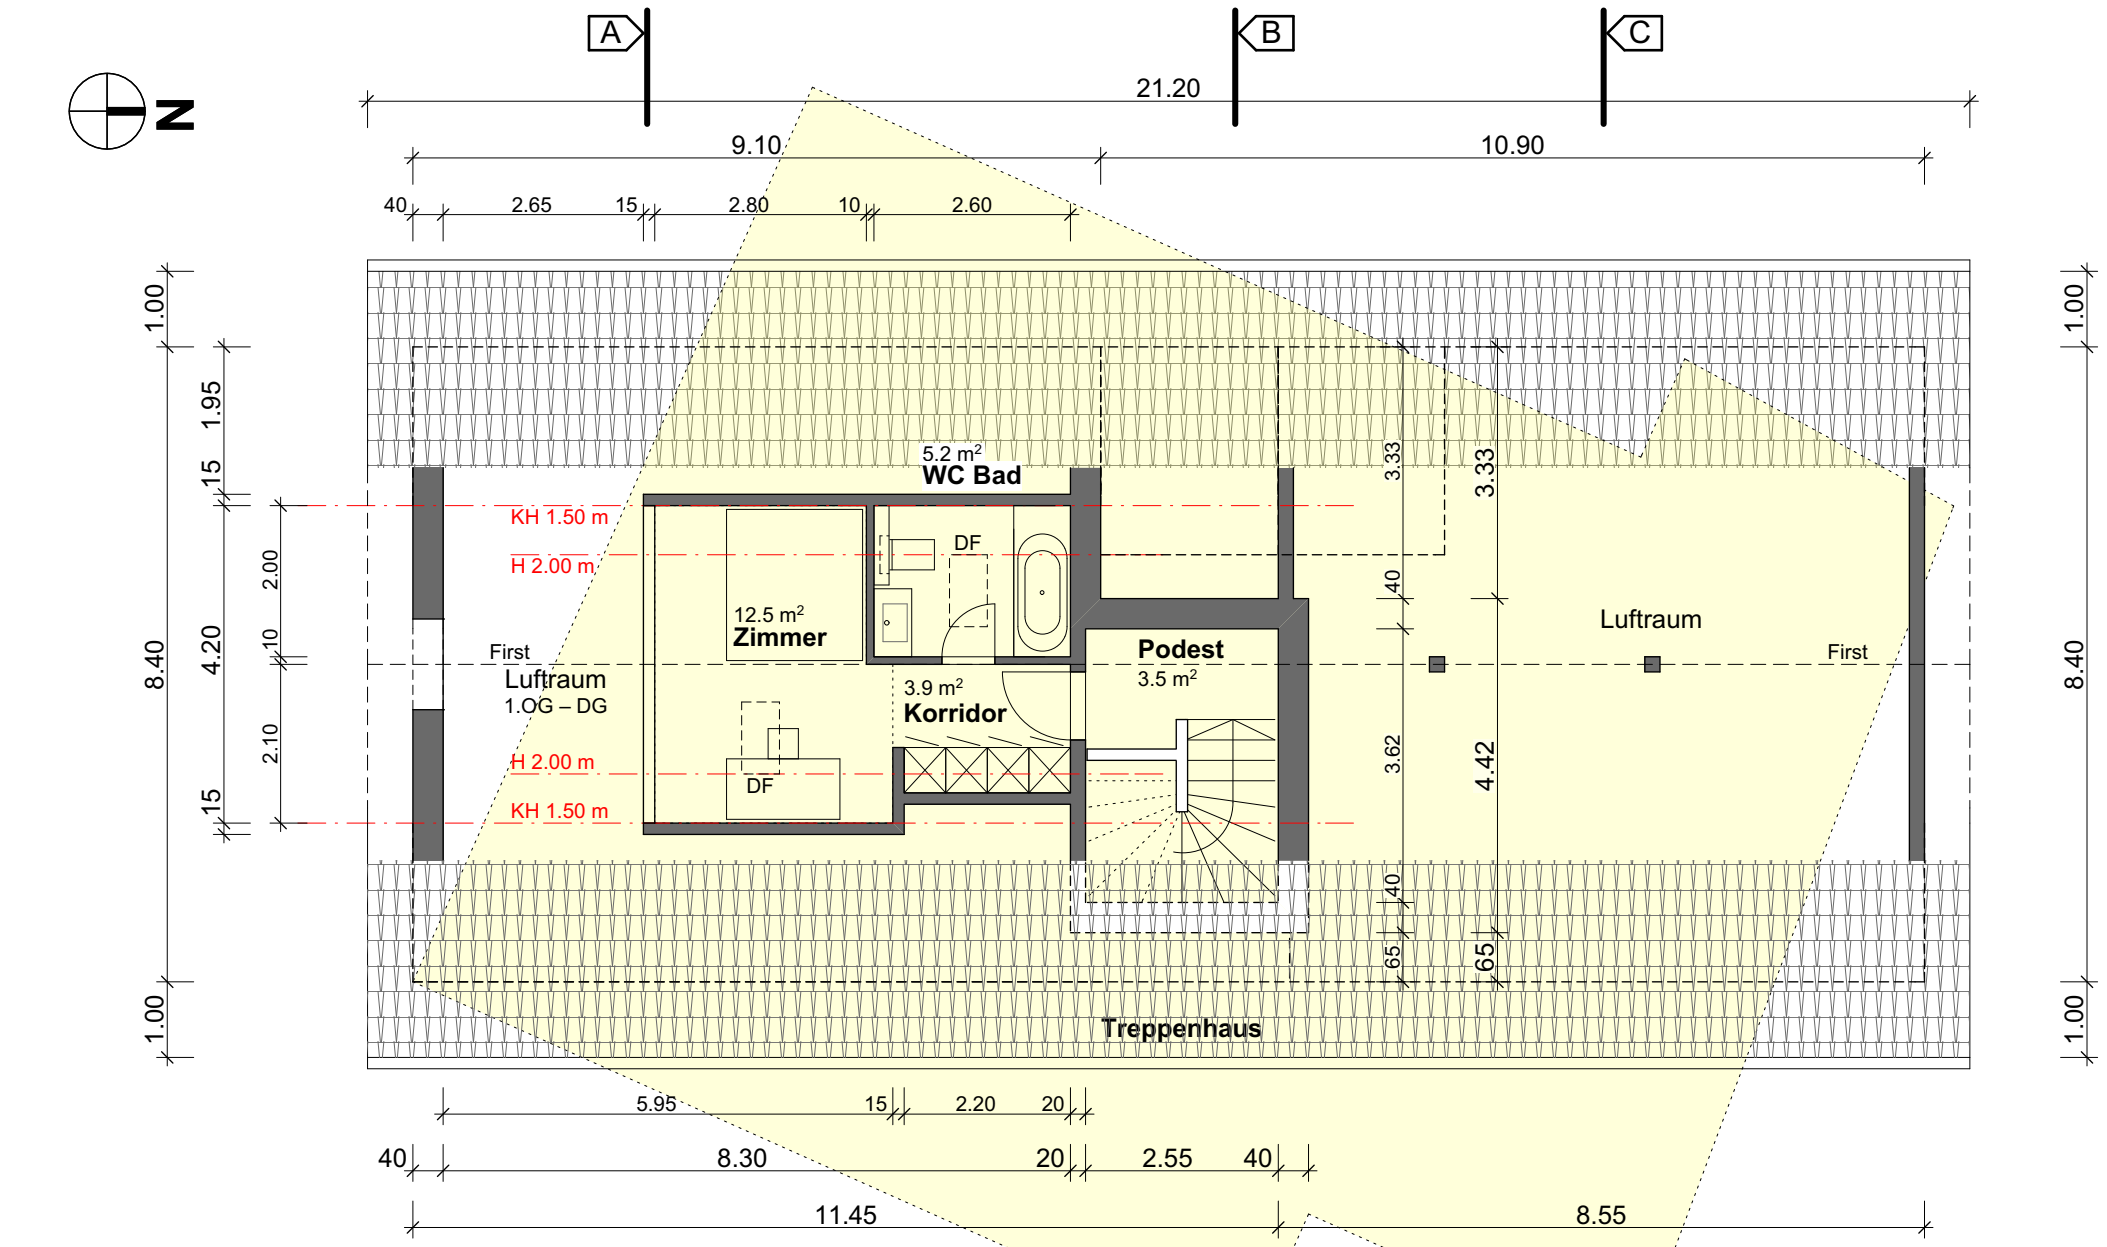


Dachgeschoss

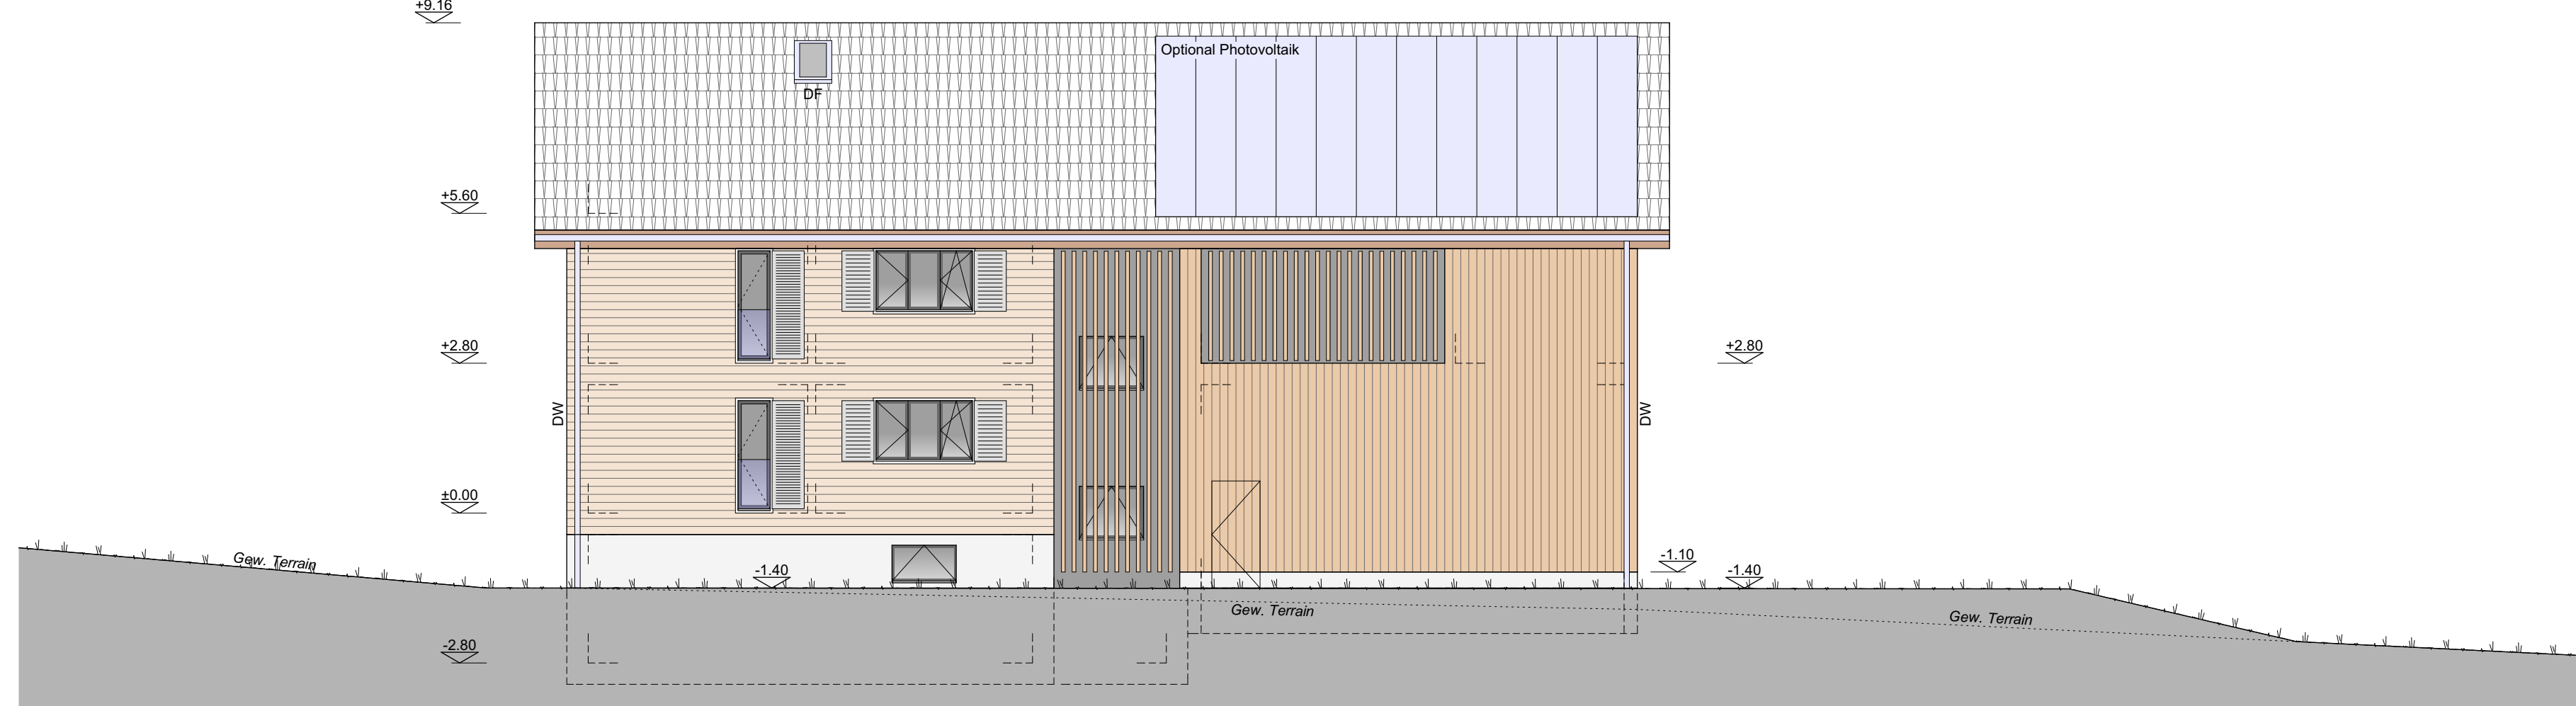


Ansicht Ost

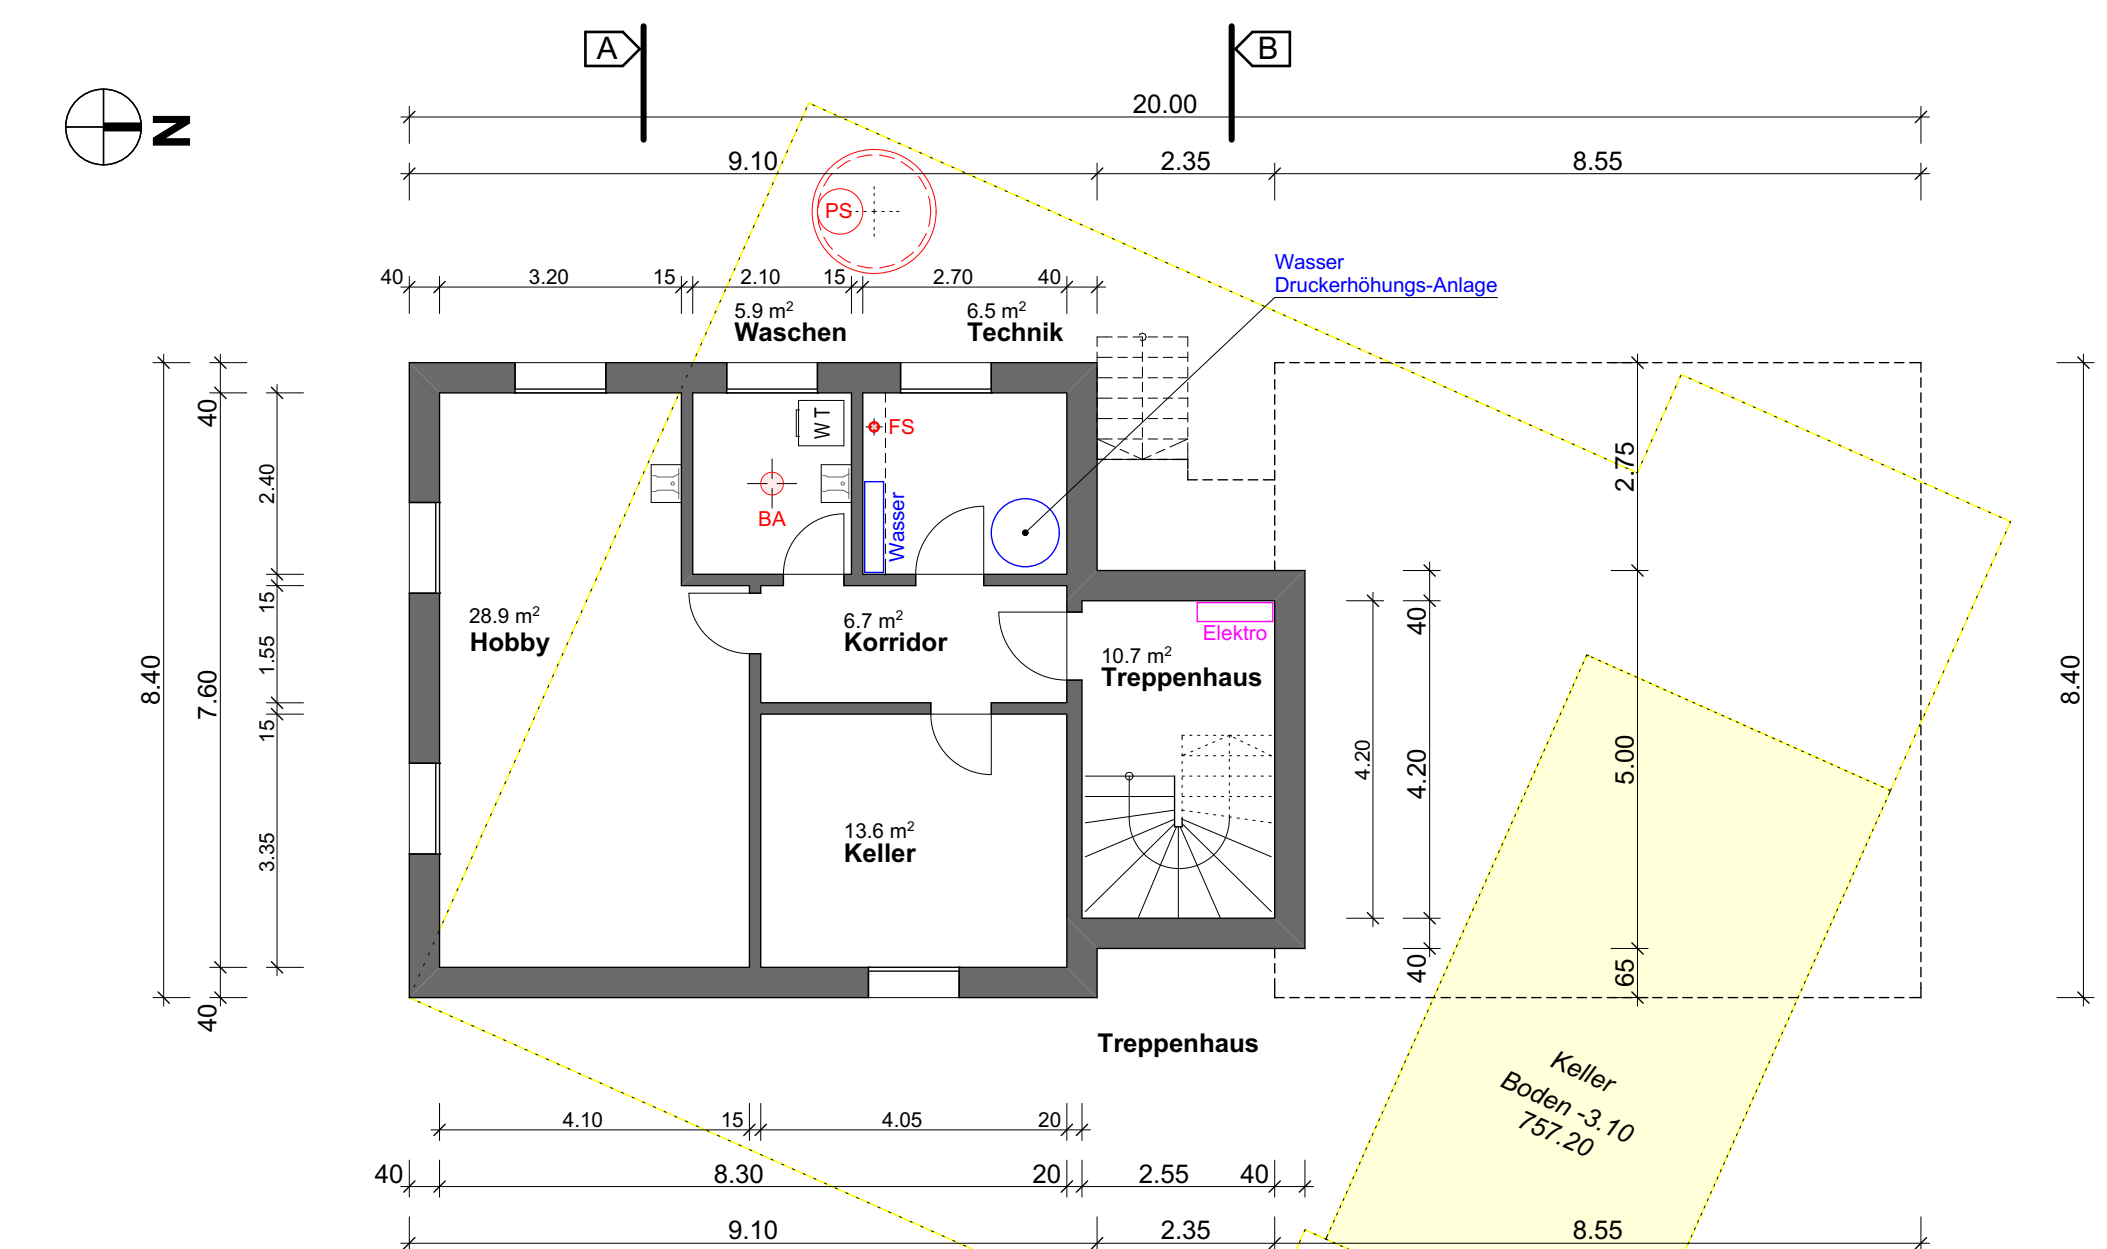

Untergeschoss

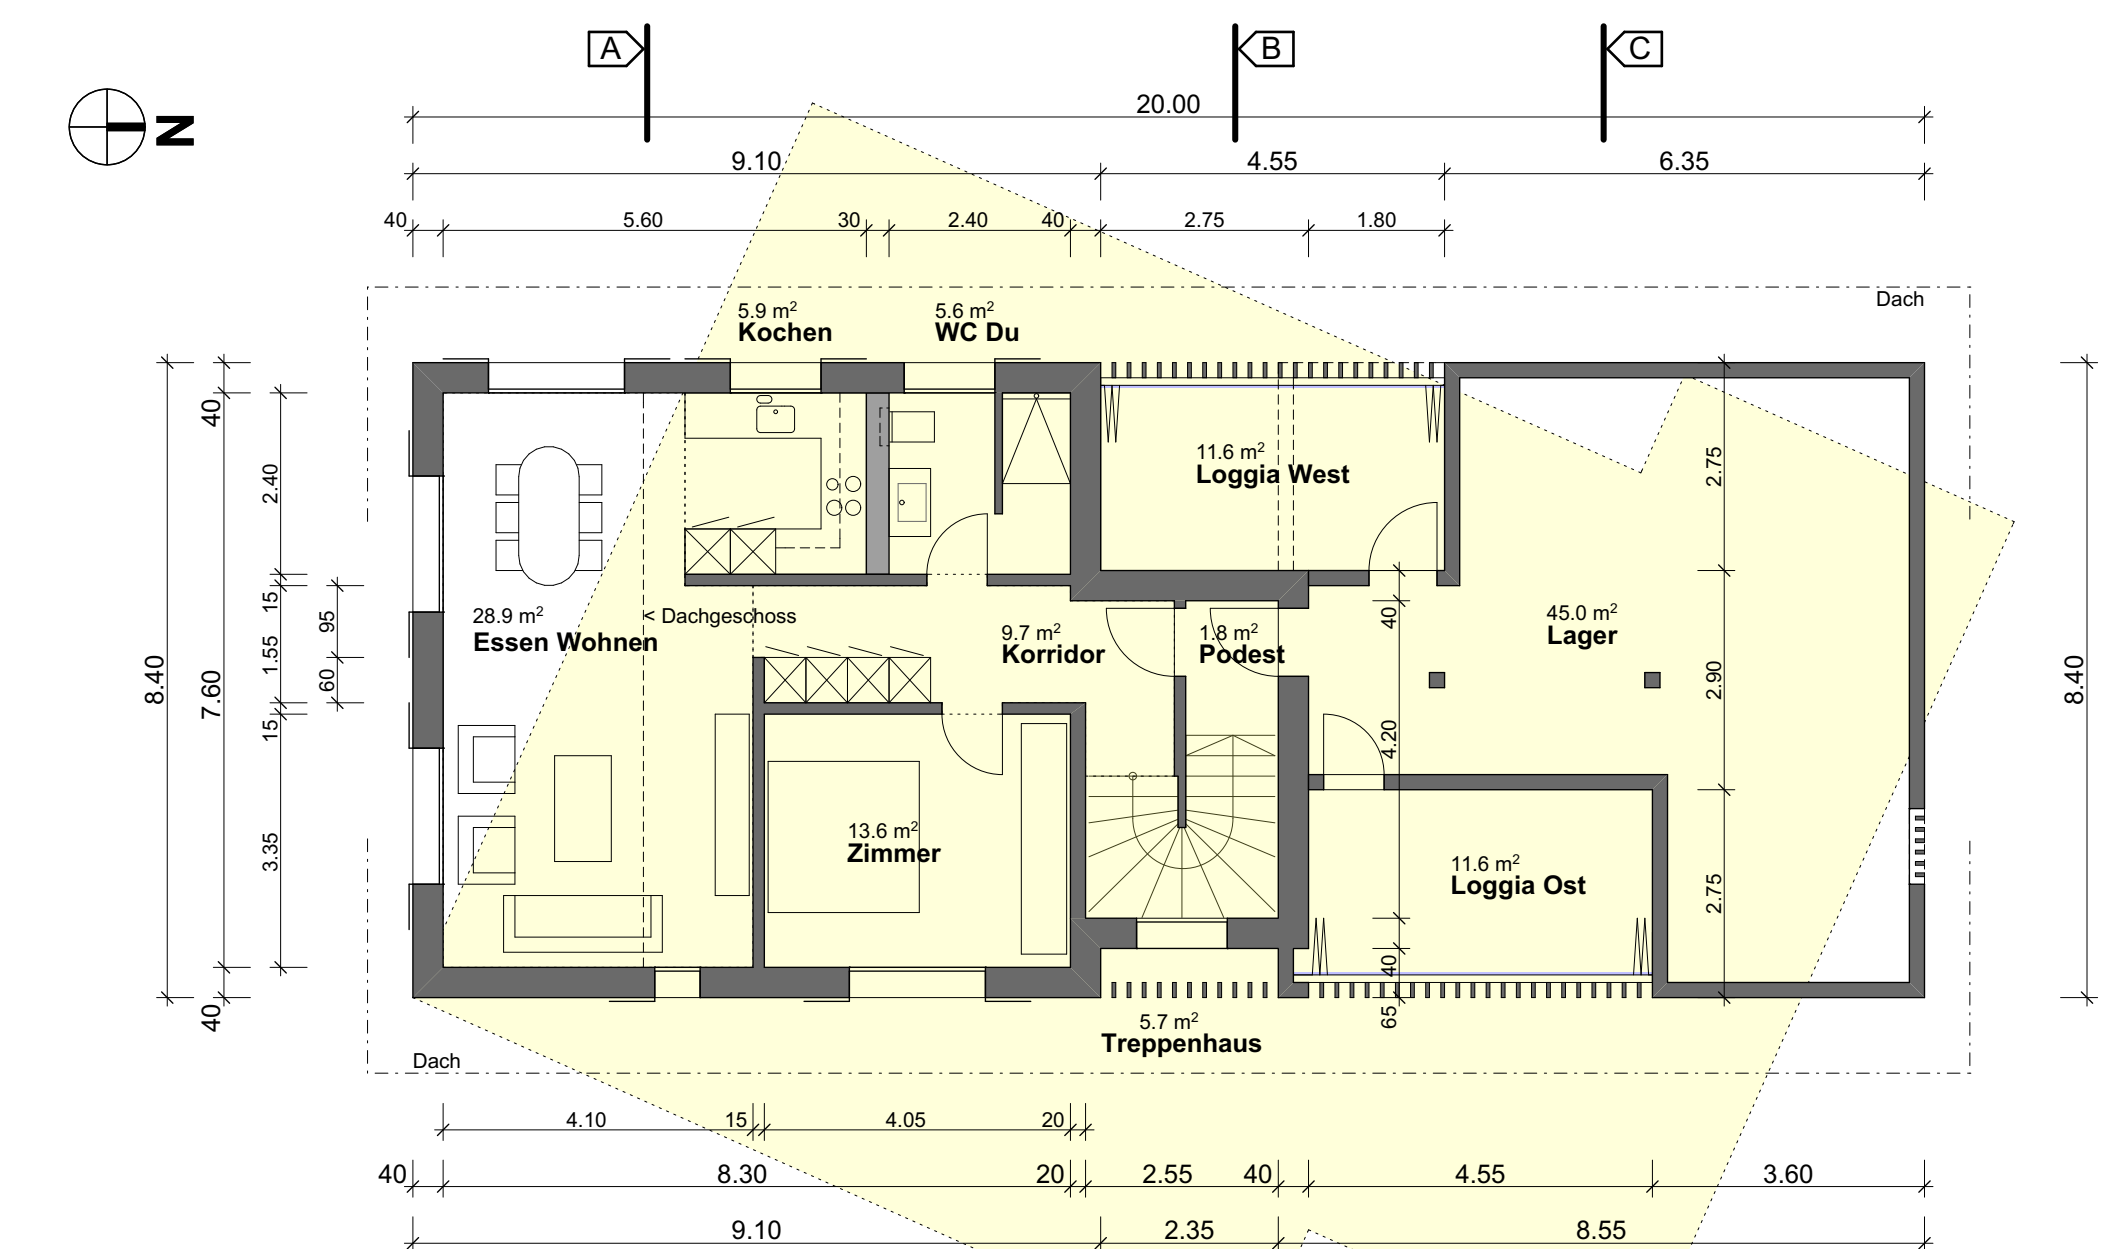

Obergeschoss

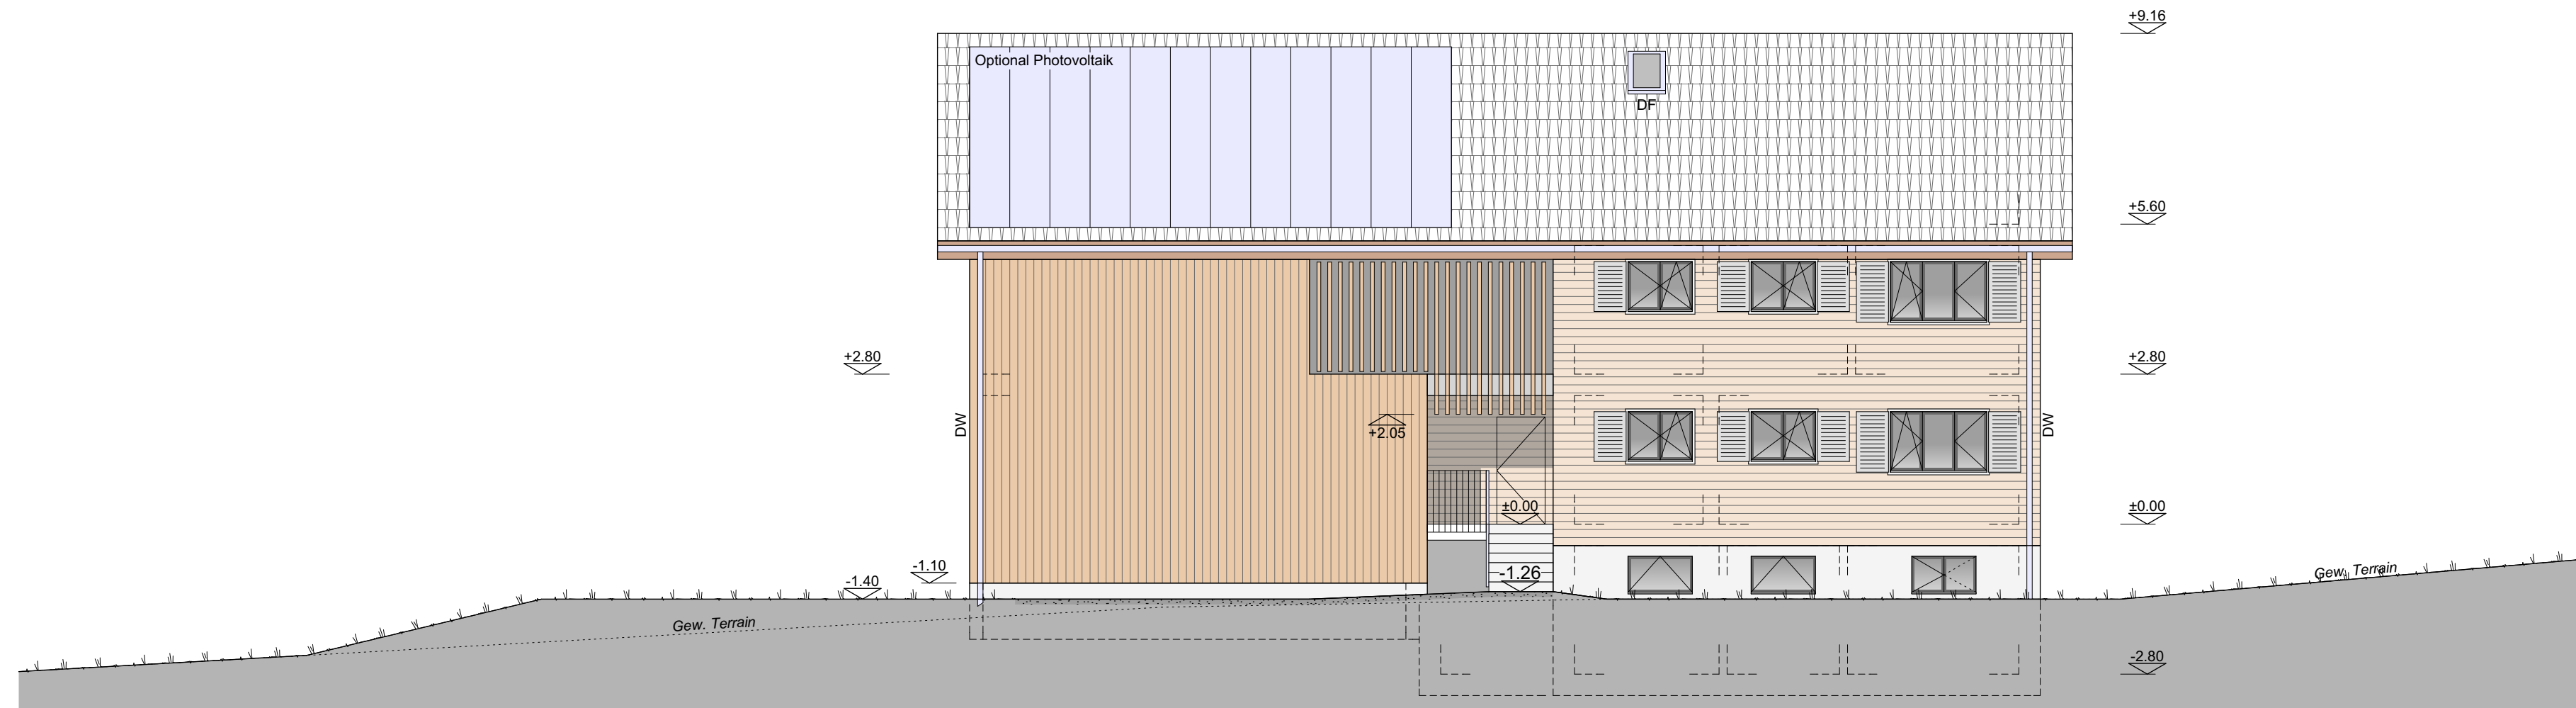

Ansicht West