


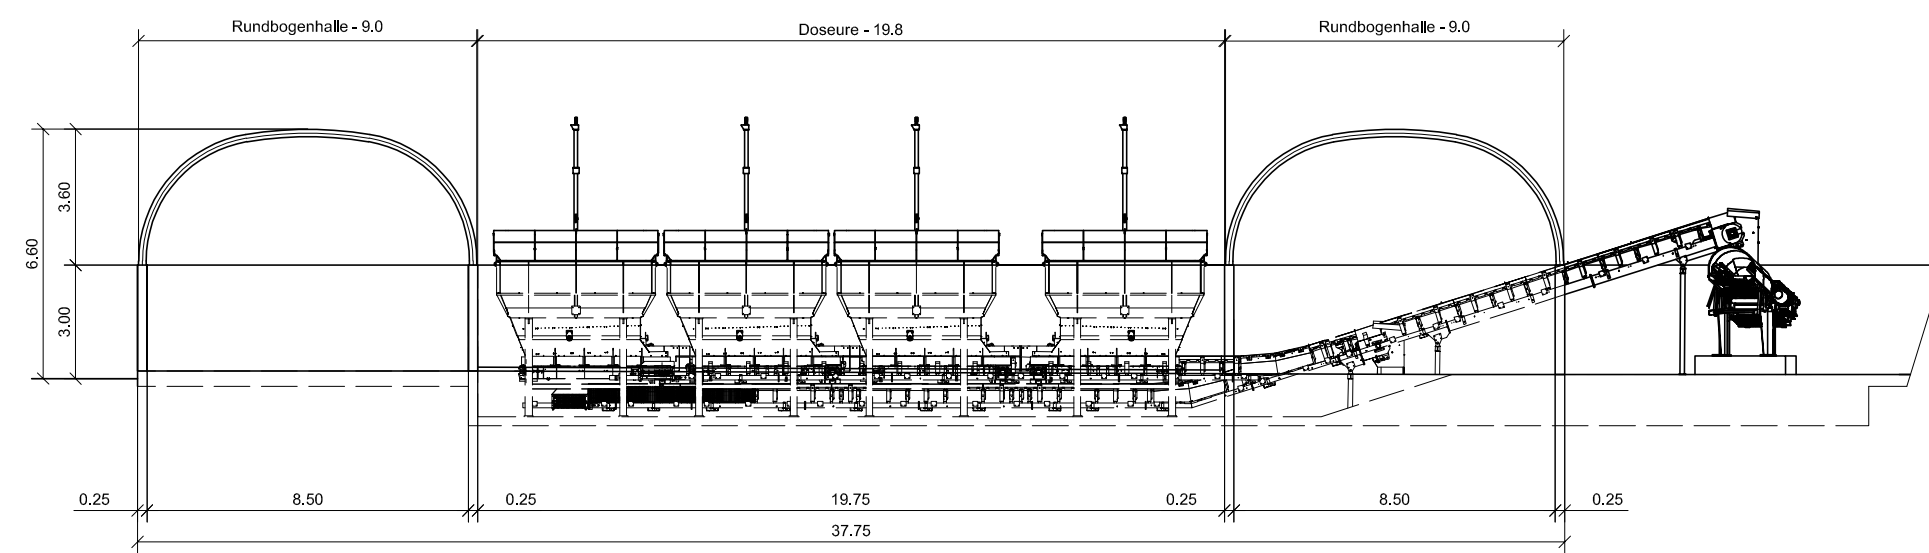

Schnitt A-A, RC Aufgabestelle und Materialbox mit Rundbogenhalle
 Masstab 1:100



- Legende:
- bestehende Gebäude
 - Baubewilligung 2019, wird so gebaut
 - Baubewilligung 2019, wird nicht gebaut
 - Projektänderung März 2020
 - Abbruch Gebäude (Baubewilligung 2019)
 - Neuer Grenzverlauf

MAKIES

NACHTRAG BAUEINGABE

Gettnau, den 17. März 2020

Grundeigentümerin:
 Imbach AG, Entlebucherstrasse 50, 6110 Wolhusen

Bauherrin:
 Imbach AG, Entlebucherstrasse 50, 6110 Wolhusen

Projektverfasserin:
 bilger+partner AG, Hellgasse 3, 6460 Altdorf

Imbach AG
 Entlebucherstrasse 50, 6110 Wolhusen
 Nachtrag Baueingabe neue Betonanlage
 Ersatzneubau Betonanlage
 Anpassungen RC-Dosieranlage

Ersatz für:											
Ersetzt durch:											
Ursprung:											
Massstab 1:500/1:100	Gez.	10.03.2020	DA								
	Gepr.										
<table border="1"> <tr> <td colspan="2">Letzte Änderung:</td> <td colspan="2"></td> </tr> <tr> <td colspan="2">Zeichnungs-Nummer:</td> <td colspan="2">19.301.614</td> </tr> </table>				Letzte Änderung:				Zeichnungs-Nummer:		19.301.614	
Letzte Änderung:											
Zeichnungs-Nummer:		19.301.614									

bilger+partner
 Materiallogistik
 bilger+partner AG
 Hellgasse 3 • Postfach 151 • CH-6460 Altdorf
 t 041 872 10 30 • f 041 872 10 31
 www.bilger-partner.ch • mail@bilger-partner.ch

Planformat: 297mm x 840mm