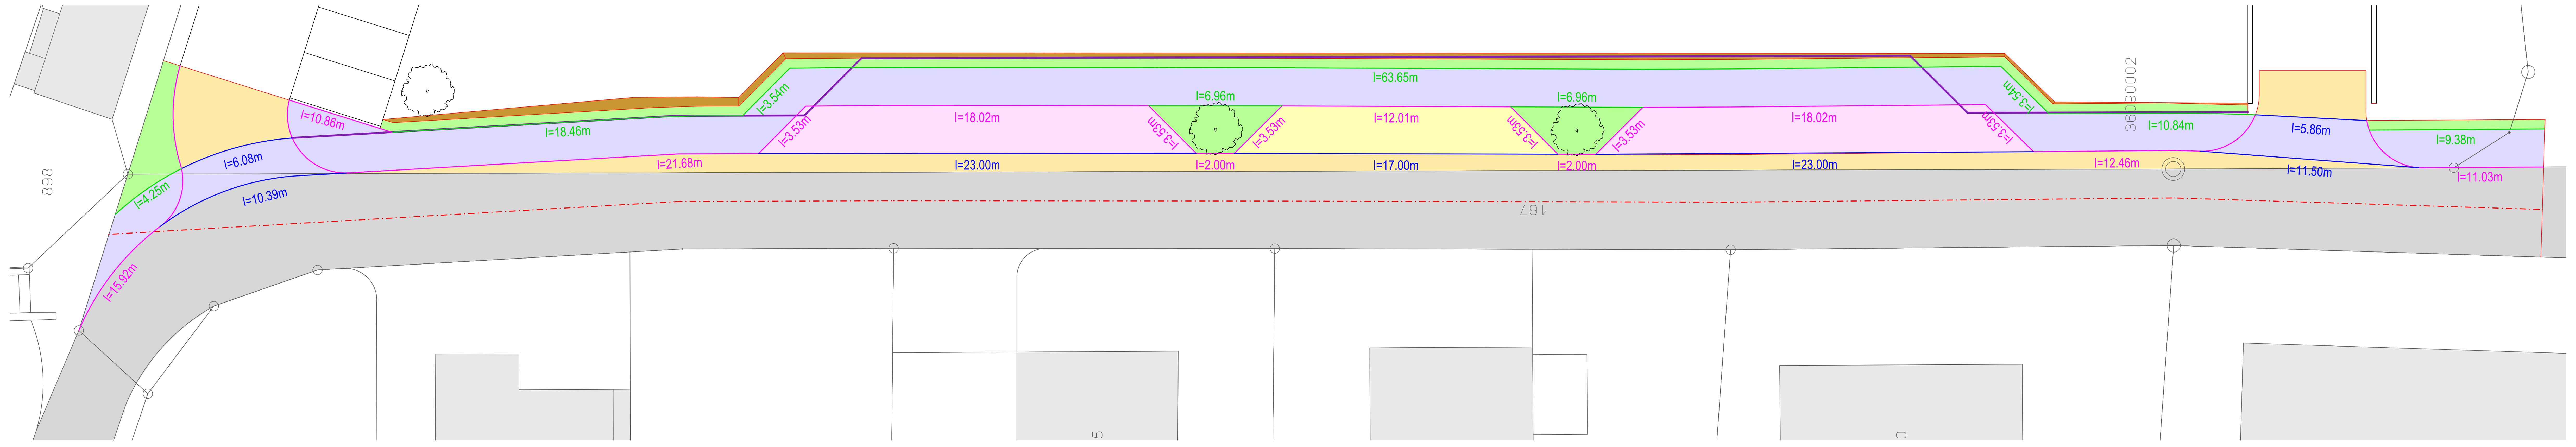

Luzern, ______________

Projektverfasser:
Felder Ingenieure Planer AG
Tribschenstrasse 61
6005 Luzern

____

Bauherrschaft / Grundeigentümer
Parzelle 166 / 936-948:
STALDER Generalunternehmungen GmbH
Littauerboden 1
6014 Luzern

____

Bauherrschaft / Grundeigentümer
Parzelle 949-951:
APK, Aargauische Pensionskasse
Hintere Bahnhofstrasse 8
5001 Aarau

____

Grundeigentümer
Parzelle 167:
Einwohnergemeinde Werthenstein
Marktweg 2
6110 Wolhusen - Markt

____

Schalenstein Granit
Typ 12 Spez (vif 732.103)
A= 10cm

Schalenstein Granit
Typ 12 Spez (vif 732.104)
A= 3cm schräg

Schalenstein Granit
Typ 12 (vif 732.101)
A= 0cm

C	01.12.2020	rum	Parkplatz bei Rampe entfernt, Füllfläche Parkplatz angepasst
B	26.11.2020	rum	Randsteine bei Einfahrt Besucher Parkplätze angepasst
A	15.10.2020	rum	Quergefälle Trottoir im Bereich Rampe angepasst.
Index	Datum	Gezeichnet	Änderungen

GEMEINDE SCHACHEN

KANTON LUZERN

Bahnhofstrasse, Schachen

Situation Randabschlüsse 1:200

Erschliessungsstrasse

AUSFÜHRUNG

FELDER ingenieure planer ag

Felder Ingenieure Planer AG Tribschenstrasse 61 6005 Luzern T 041 367 80 80 F 041 367 80 81 info@fip-ag.ch fip-ag.ch

Datum	Gezeichnet	Geprüft	Plangrösse	Plan Nr.	Ind.
28.08.2020	rum		30 x 126 cm	2300.1/05	C