
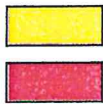


Verschiebung Bienenhaus

Übersichtsplan Plan Nr. 1

12.12.2017

Regionales Bauamt
Waltzen/Marthensstein
Doppleschwand

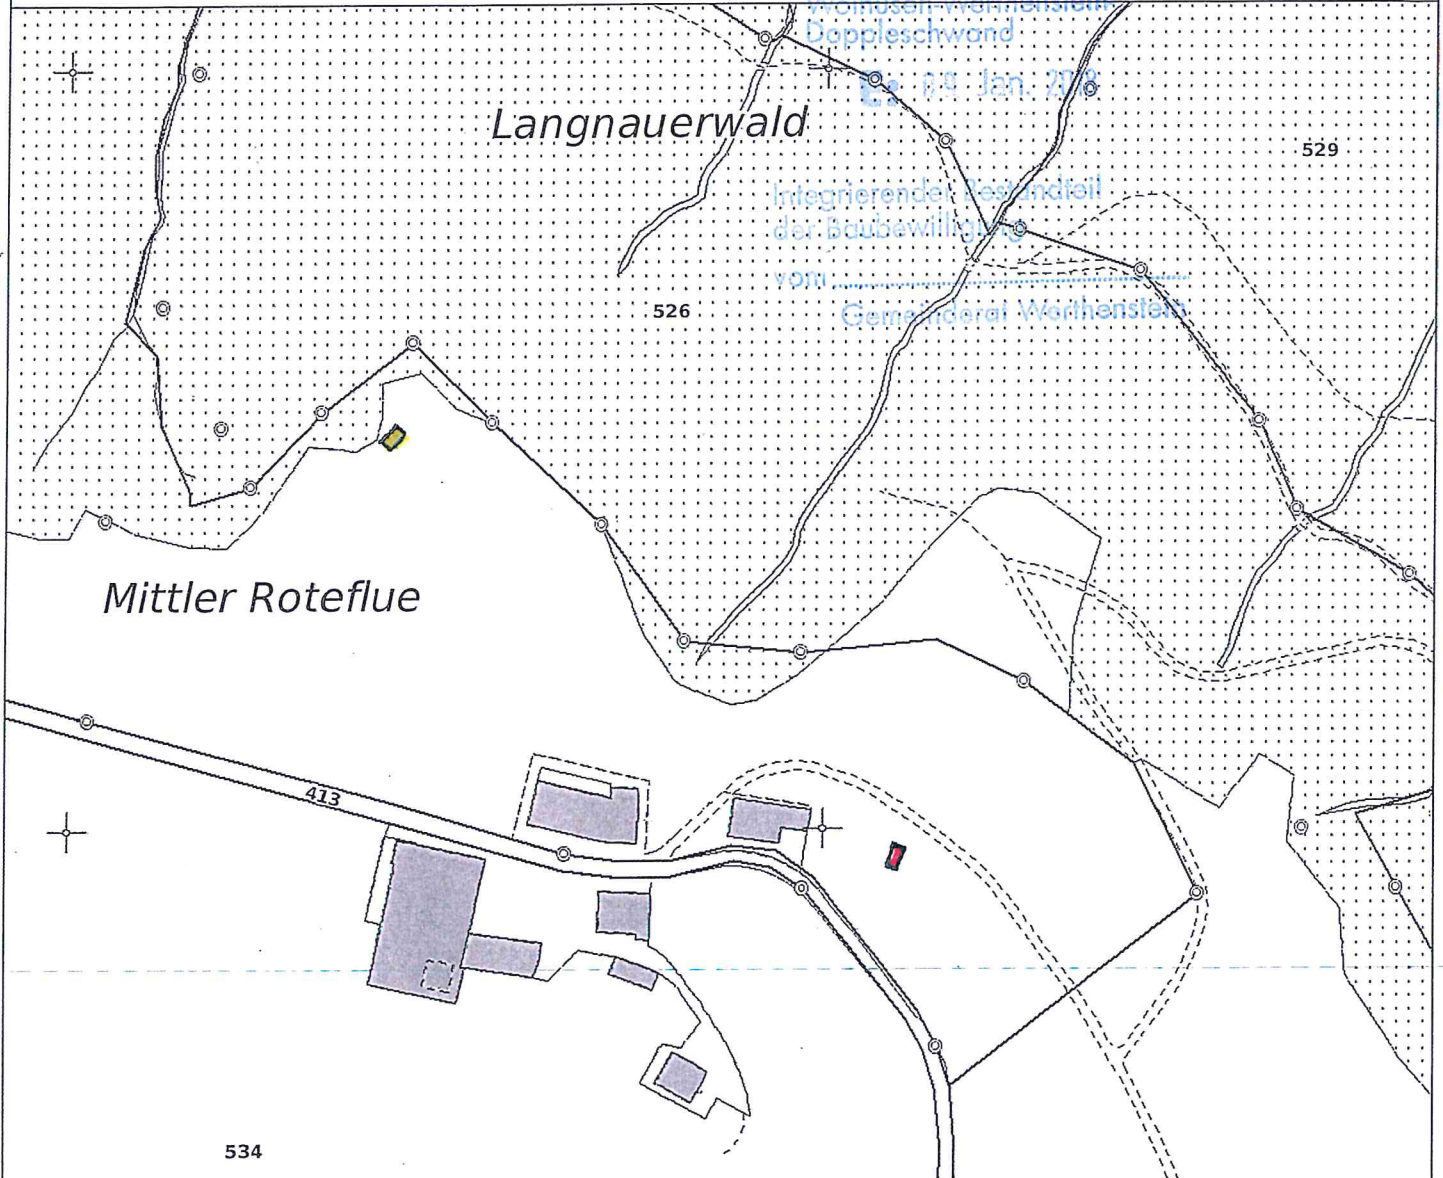

Abbruch des bestehenden Bienenhauses

Wiederaufbau des Bienenhauses am neuen Standort

Bauherrschaft

bei mehreren Bauherren/innen nur bevollmächtigte/r Vertreter/in, bei juristischen Personen inkl. Firmenstempel)

Roteflue 18.12.17 J. St. *Roteflue 18.12.17 J. St.* *Roteflue 18.12.17 J. St.*
Unterschrift Unterschrift Unterschrift

Planverfasser/in

(inkl. Firmenstempel)

Centralschweizerische Kraftwerke AG

Täschmattstrasse 4

6015 Luzern

P. Müller *E. Kün* *P. Müller*
Unterschrift Unterschrift Unterschrift

Grundeigentümer/in

(bei mehreren Grundeigentümer/innen nur bevollmächtigte/r Vertreter/in oder separates Unterschriftenblatt belegen)

Roteflue 18.12.17 J. St. *Roteflue 18.12.17 J. St.* *Roteflue 18.12.17 J. St.*
Unterschrift Unterschrift Unterschrift

Ort, Datum Luzern, 13.12.2017