

HOLZBAUTECHNIK
 BUEHLER GmbH
 6110 WOLHUSEN
 TEL. 041/4903225
 FAX 041/4903205

BERATUNG PLANUNG AUSFUEHRUNG

E-Mail: info@holzbau-buehler.ch

Bauherr Wicki Markus, Turmlöchli, 6110 Wolhusen
 Objekt Umbau Wohnhaus
 Geb. Nr. 101, Parzelle 299, 6110 Wolhusen

Plan-Nr. Baueingabe Schnitt, Fassaden

Datum	Grösse	Massstab	Gezeichnet	geändert	Dateiname
10.03.2020		1:100	B.H.		

BESTEHEND



BAULEITUNG: _____

NEU




BAUHERR: _____


ABBRUCH




DATUM: 10.03.2020

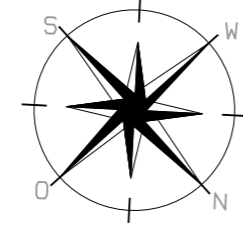


Ansicht Südwest

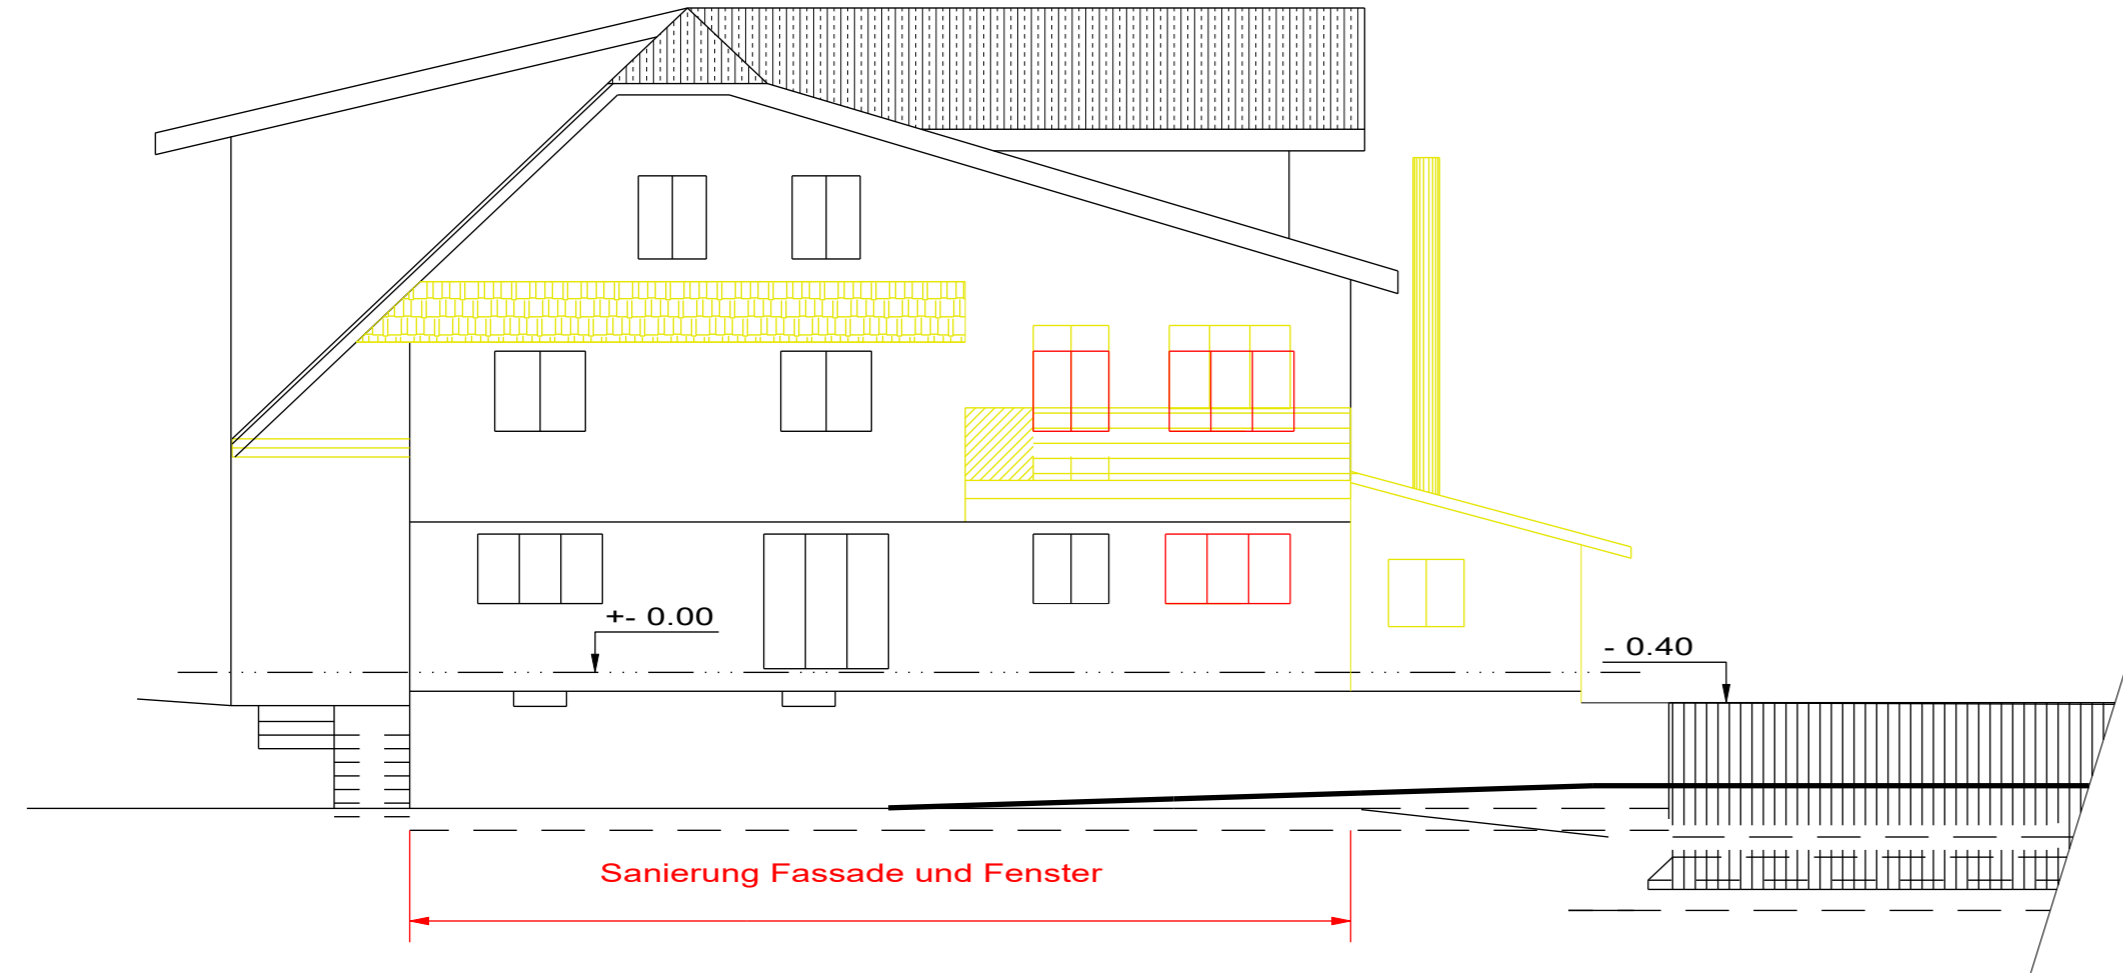


Ansicht Nordost

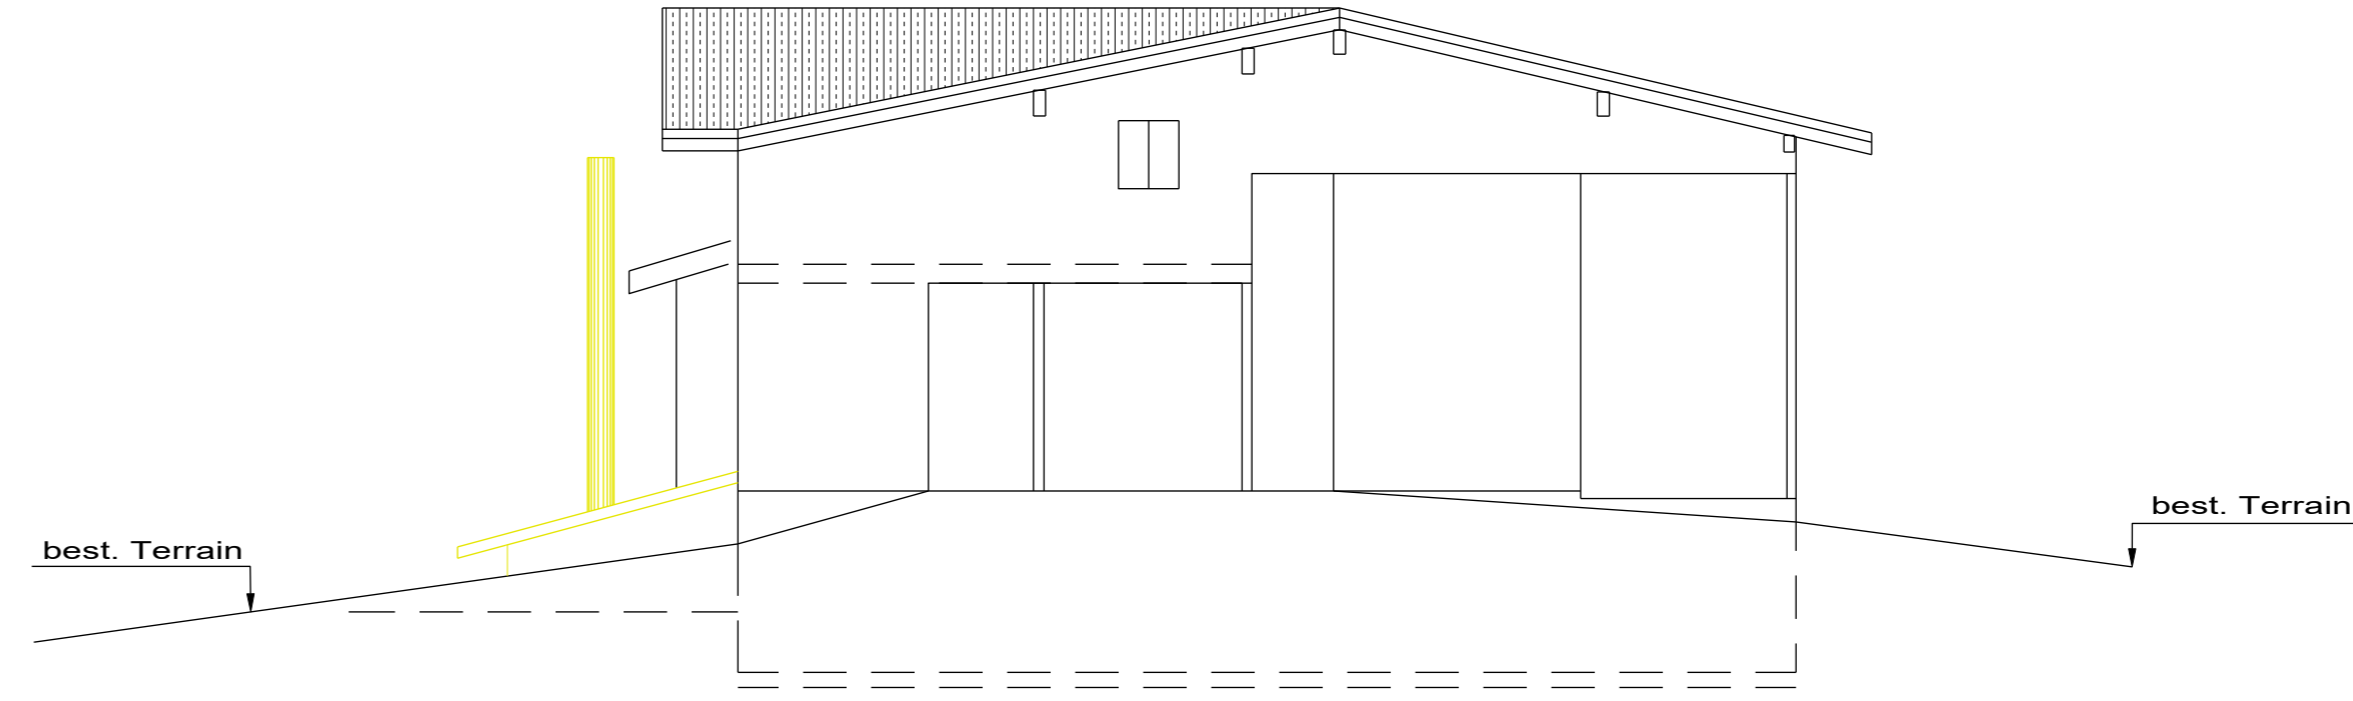

Ansicht Südost

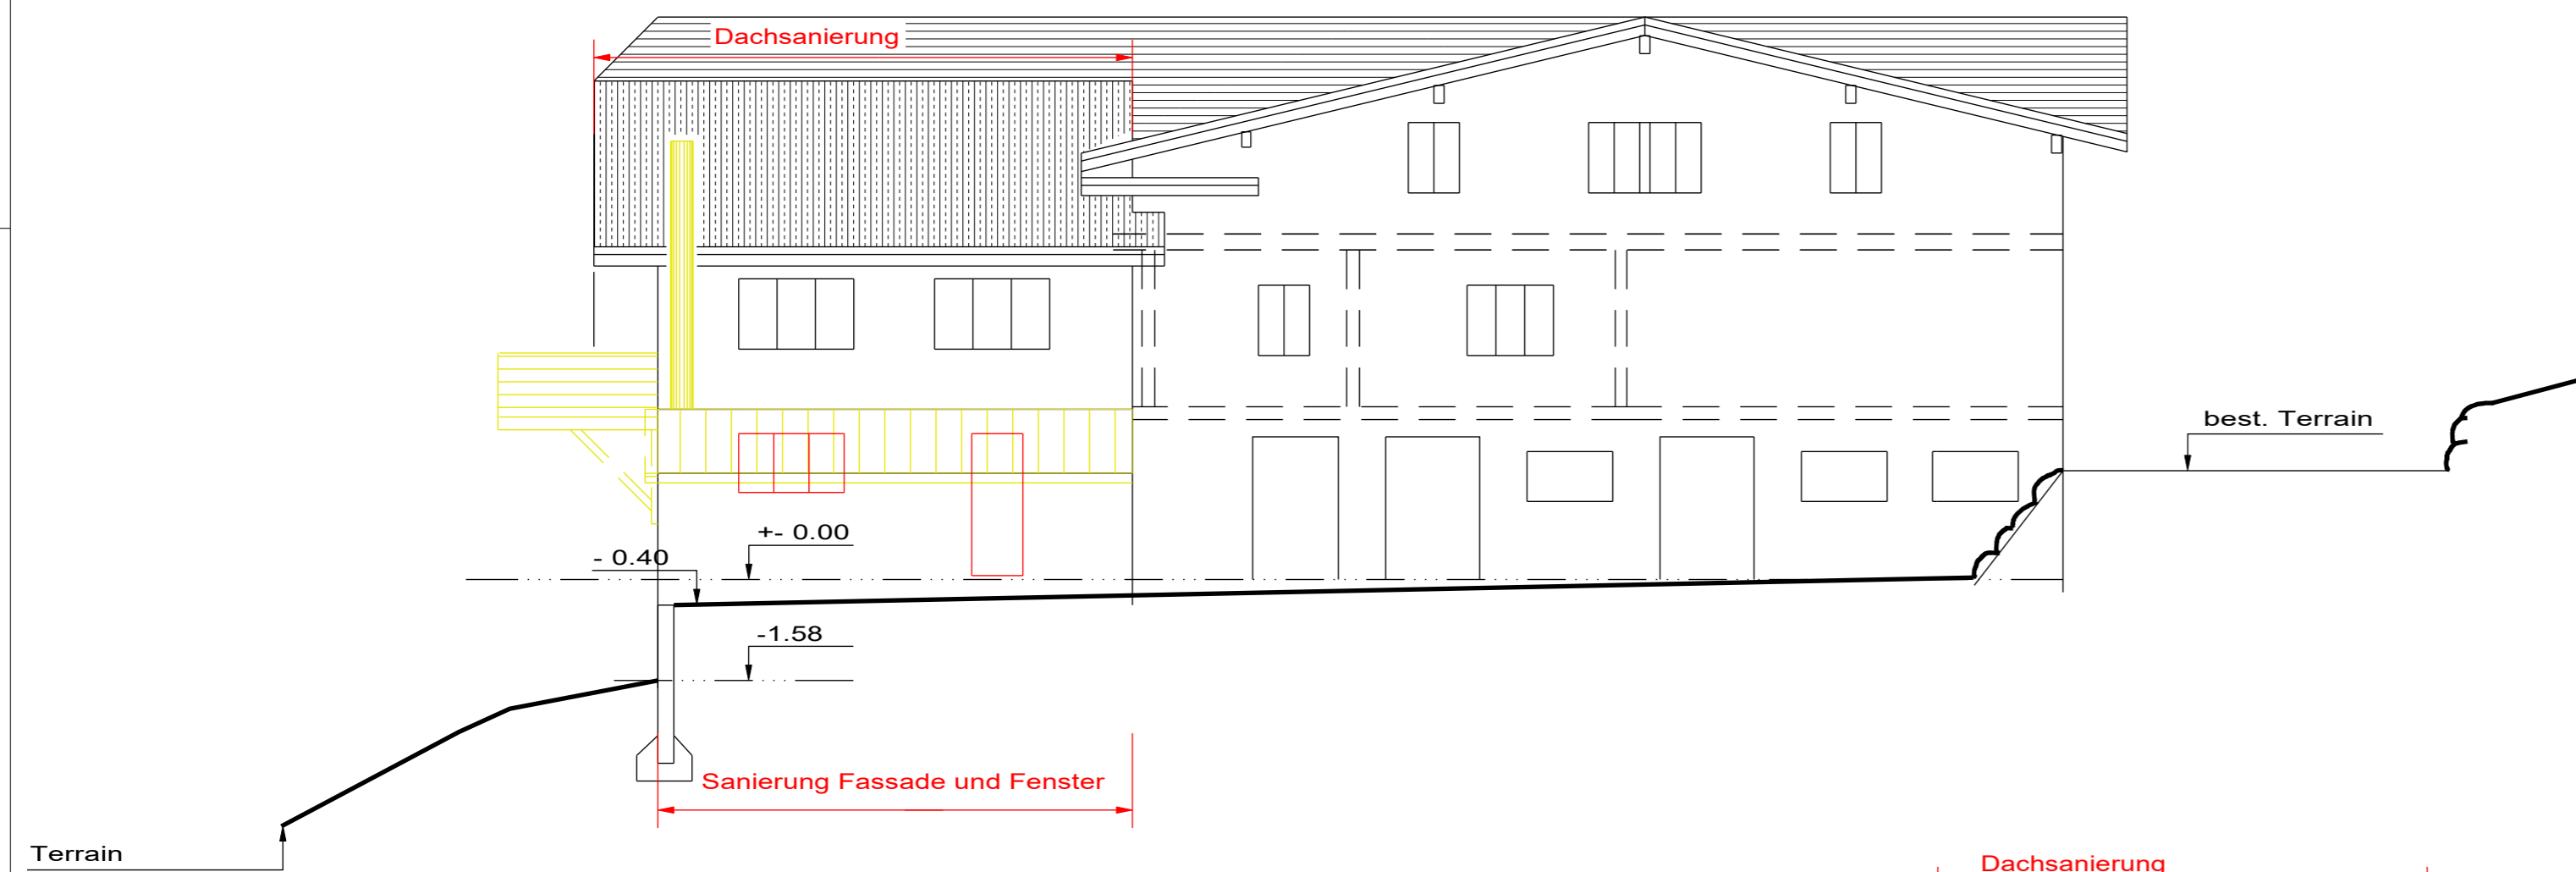

Schnitt D - D (Heizung Abbruch)

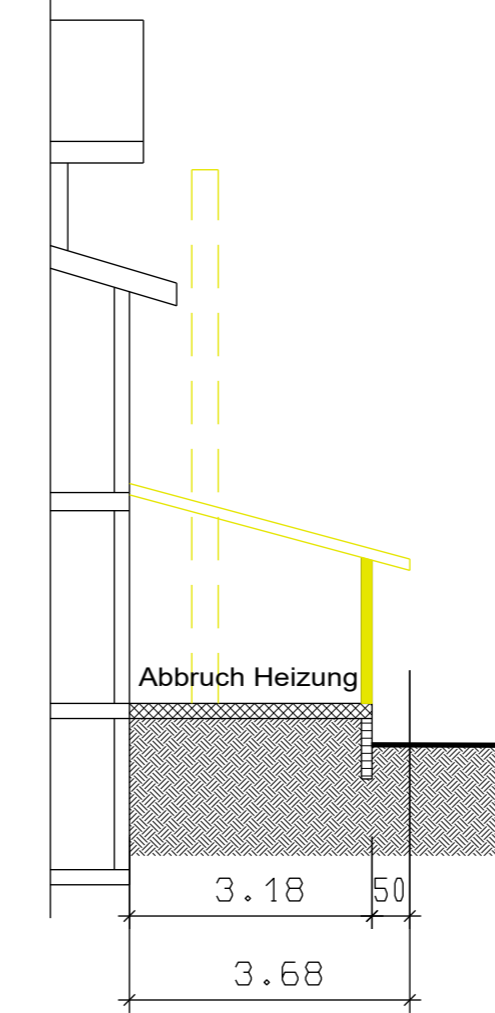

Ansicht Nordwest

