

Verschiebung Bienenhaus

Situation Plan Nr. 2


12.12.2017

Regionales Bauamt
Wölhusen-Werthenstein-
Doppleschwand

E: 09. Jan. 2018

Integrierender Bestandteil
der Baubewilligung

vom
Gemeinderat Werthenstein

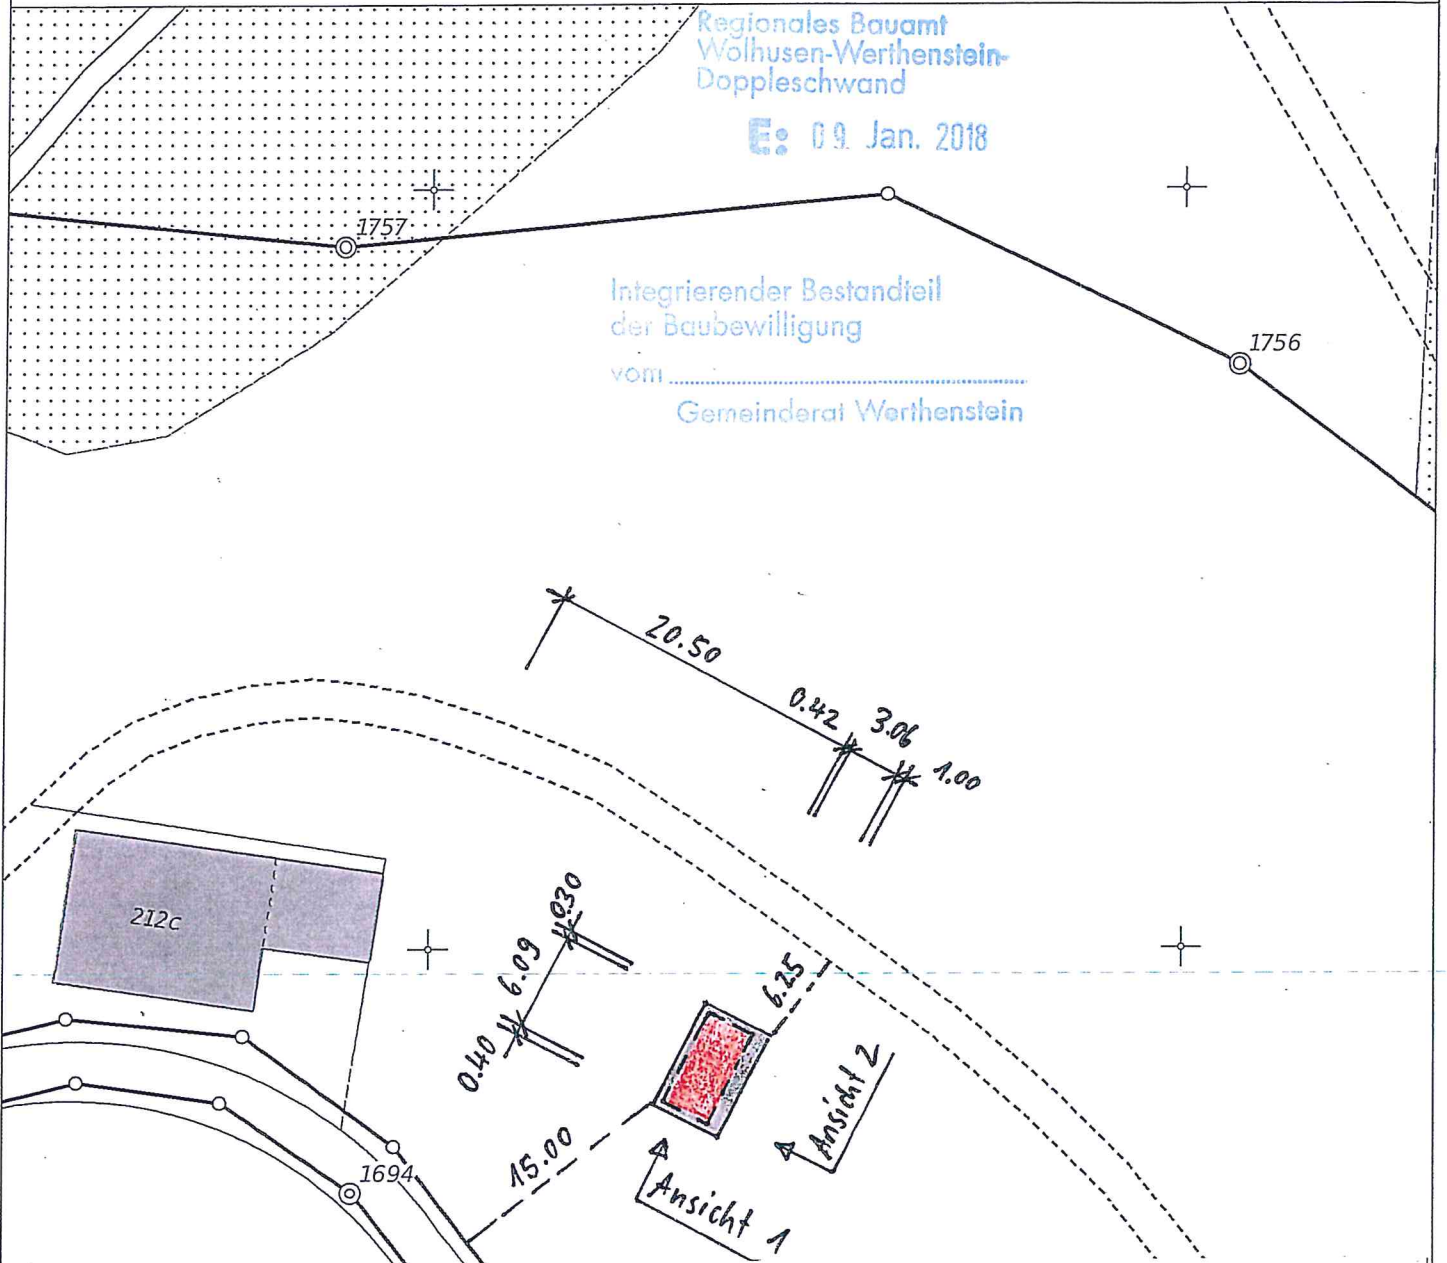

Wiederaufbau des Bienenhauses am neuen Standort

Bauherrschaft

bei mehreren Bauherren/innen nur
bevollmächtigte/r Vertreter/in, bei
juristischen Personen inkl. Firmenstempel)

Robeller 18.12.17 A. St.
Unterschrift

Centralschweizerische Kraftwerke AG

Planverfasser/in
(inkl. Firmenstempel)

Täschmattstrasse 4
6015 Luzern

P. Müller
Unterschrift

E. Kiger
Unterschrift

Grundeigentümer/in

(bei mehreren Grundeigentümer/innen nur
bevollmächtigte/r Vertreter/in oder
separates Unterschriftenblatt belegen)

Robeller 18.12.17 A. St.
Unterschrift

Luzern, 13.12.2017
Ort, Datum