




DACHGESCHOSS

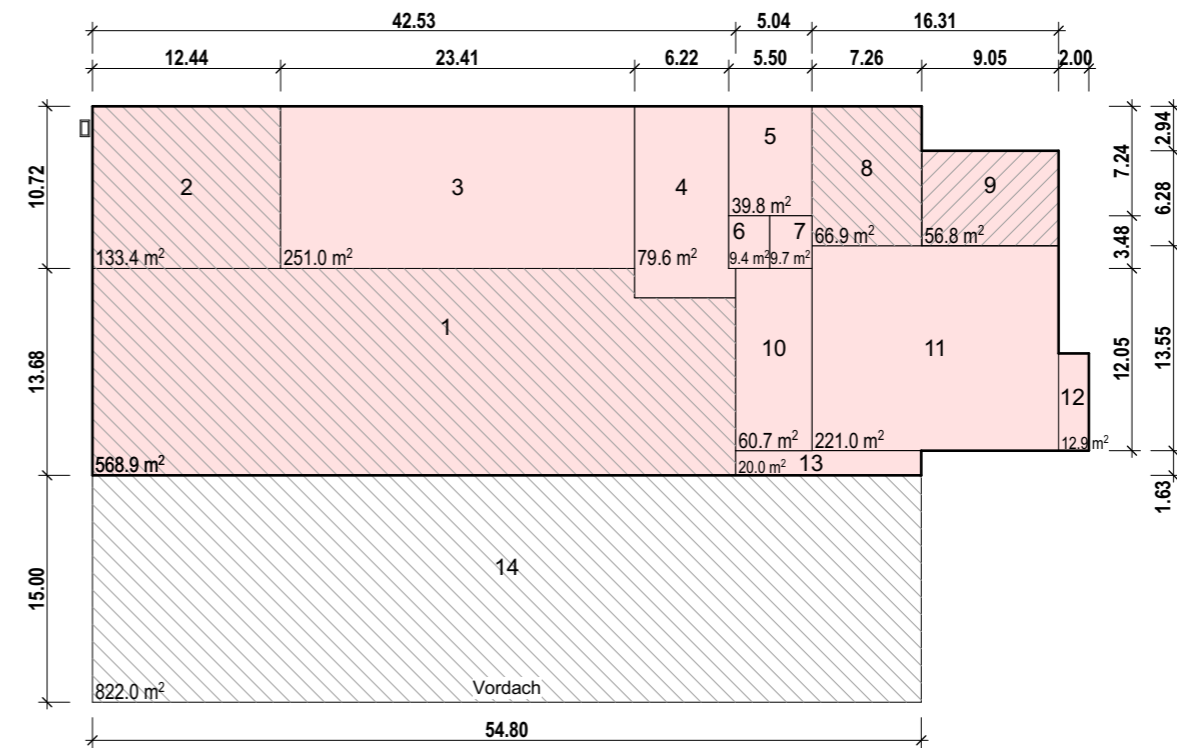

ERDGESCHOSS

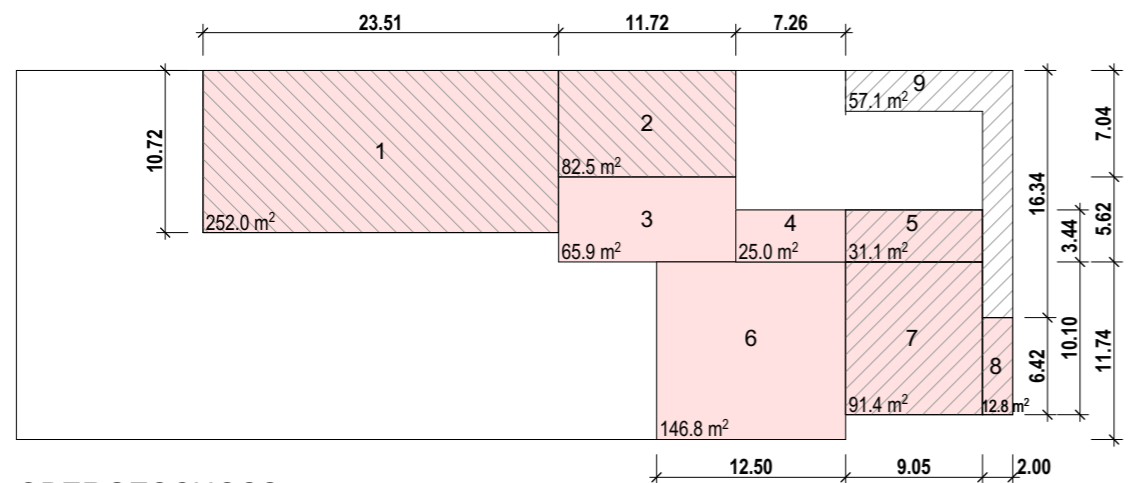

OBERGESCHOSS

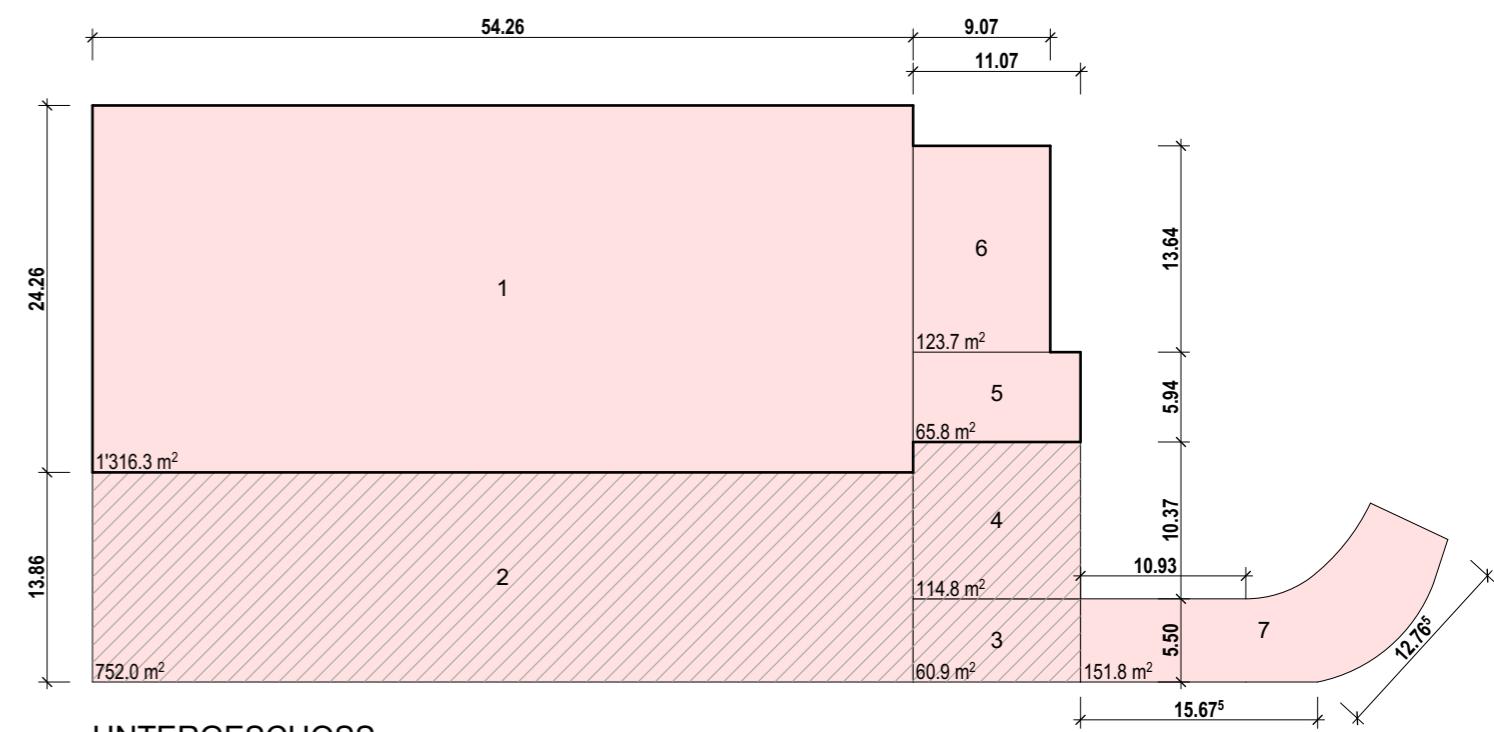

UNTERGESCHOSS

BAUHERR	MOBIL CENTER DAHINDEN AG HACKENRÜTI 2 6110 WOLHUSEN	Plangröße	A3
		Datum	gez / rev 22.12.2020 pu
OBJEKT	NEUBAU BETRIEBSGEBÄUDE LANGNAU 6105 SCHACHEN	Datum:	23.12.2020
		Zeit:	14:26
1:500	BERECHNUNG SCHEMA KUBISCHE BERECHNUNG	Datei:	Dahinden_ak
		Plan-Nr.	
		Müller Architekt AG Zückestrasse 11, 6017 Ruswil Tel. 041 496 63 00, Fax 041 496 63 07 www.muellerarchitekt.ch	

- Legende**
- Flachdachzuschlag +1.00
 - Dachzuschlag +1.00