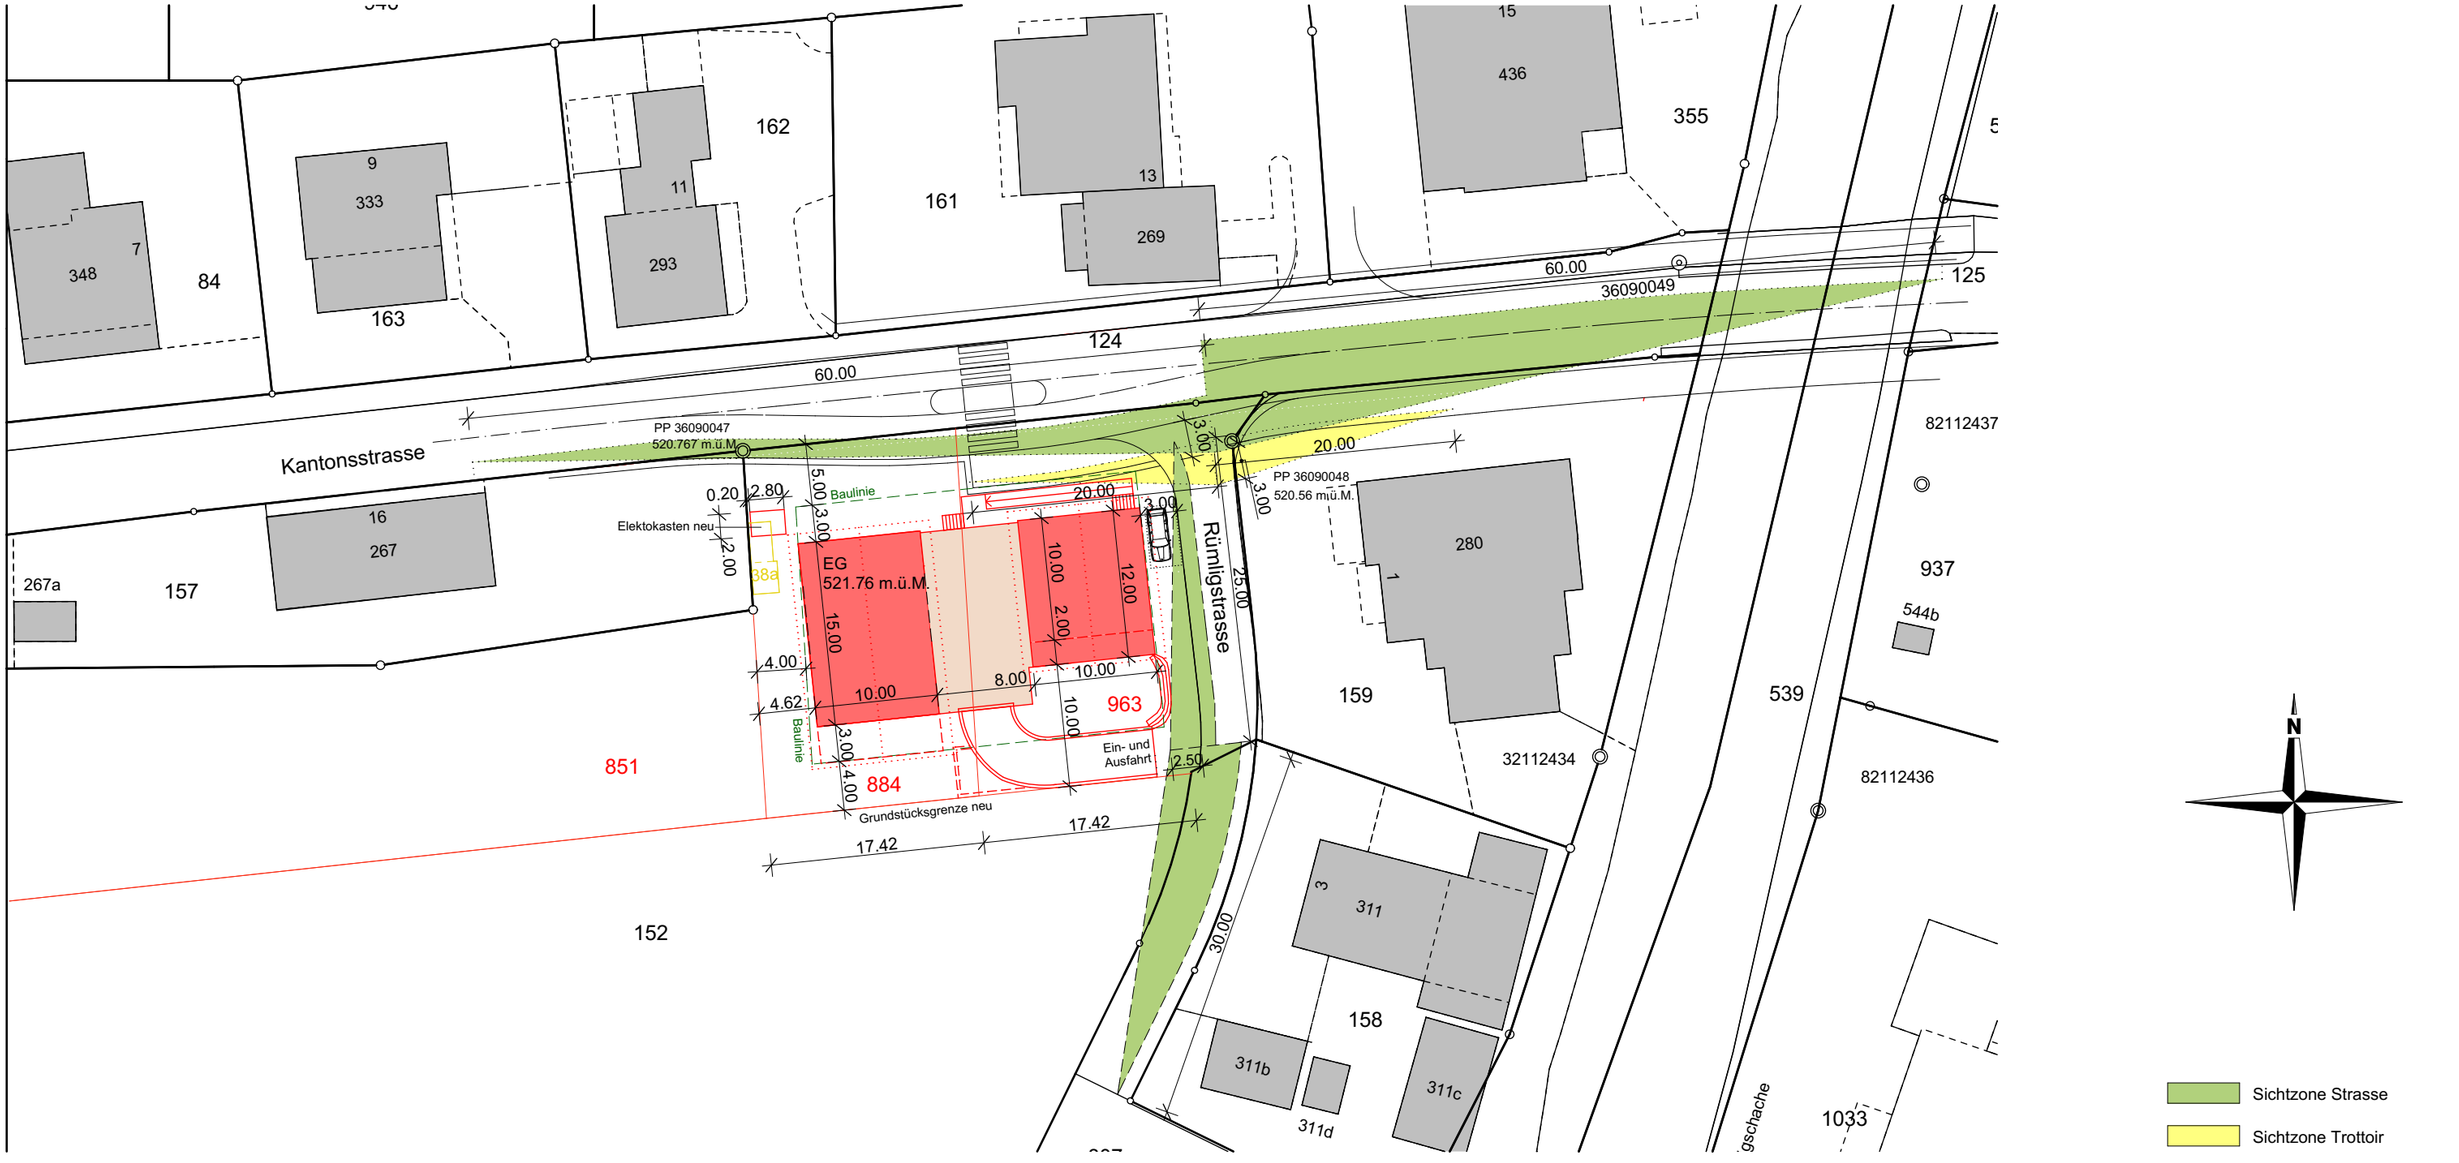

Grundeigentümer Parzellen Nr. 884 und Nr. 963:

Ulrich Josef Bürkli, Langenmatt 1, 5630 Muri

Bauherrschaft Parzelle Nr. 884:

Mathias Bürkli, Bahnhofstrasse 8, 6110 Wolhusen

Bauherrschaft Parzelle Nr. 963:

Daniel Wicki und Anita Brunner, Kommetsrüti 41, 6110 Wolhusen

Planverfasser:

Erwin Portmann, Luzernstrasse 4, 6102 Malters

Situation mit Sichtzonen

Bauherrschaft:	Mathias Bürkli, Bahnhofstrasse 8, 6110 Wolhusen Daniel Wicki u. Anita Brunner, Kommetsrüti 41, 6110 Wolhusen	Baueingabe
Bauobjekt:	Neubau Wohnhäuser, Parzellen Nr. 884 und Nr.963, Rümligstrasse, 6105 Schachen	Massstab: 1:500 / Format: A3 Datum: 23.03.2020 / Plan Nr.: 2
Planverfasser:	Portmann Planung, Luzernstrasse 4, 6102 Malters, Tel. 041 498 08 62, Fax 041 498 08 61 info@portmann-planung.ch www. portmann-planung.ch	