


Bauherr:  
Marcel Wechsler  
Herbrächt 2  
6106 Werthenstein

Objekt:  
Neubau Viehscheune

Architekt:  
Zaugg bauconcept AG  
Walke 2  
4938 Rohrbach

Der Bauherr:  
Marcel Wechsler  
Herbrächt 2  
6106 Werthenstein  
Werthenstein, 03.07.2020

Der Architekt:  
545  
Zaugg bauconcept AG  
Walke 2  
4938 Rohrbach  
Rohrbach, 03.07.2020

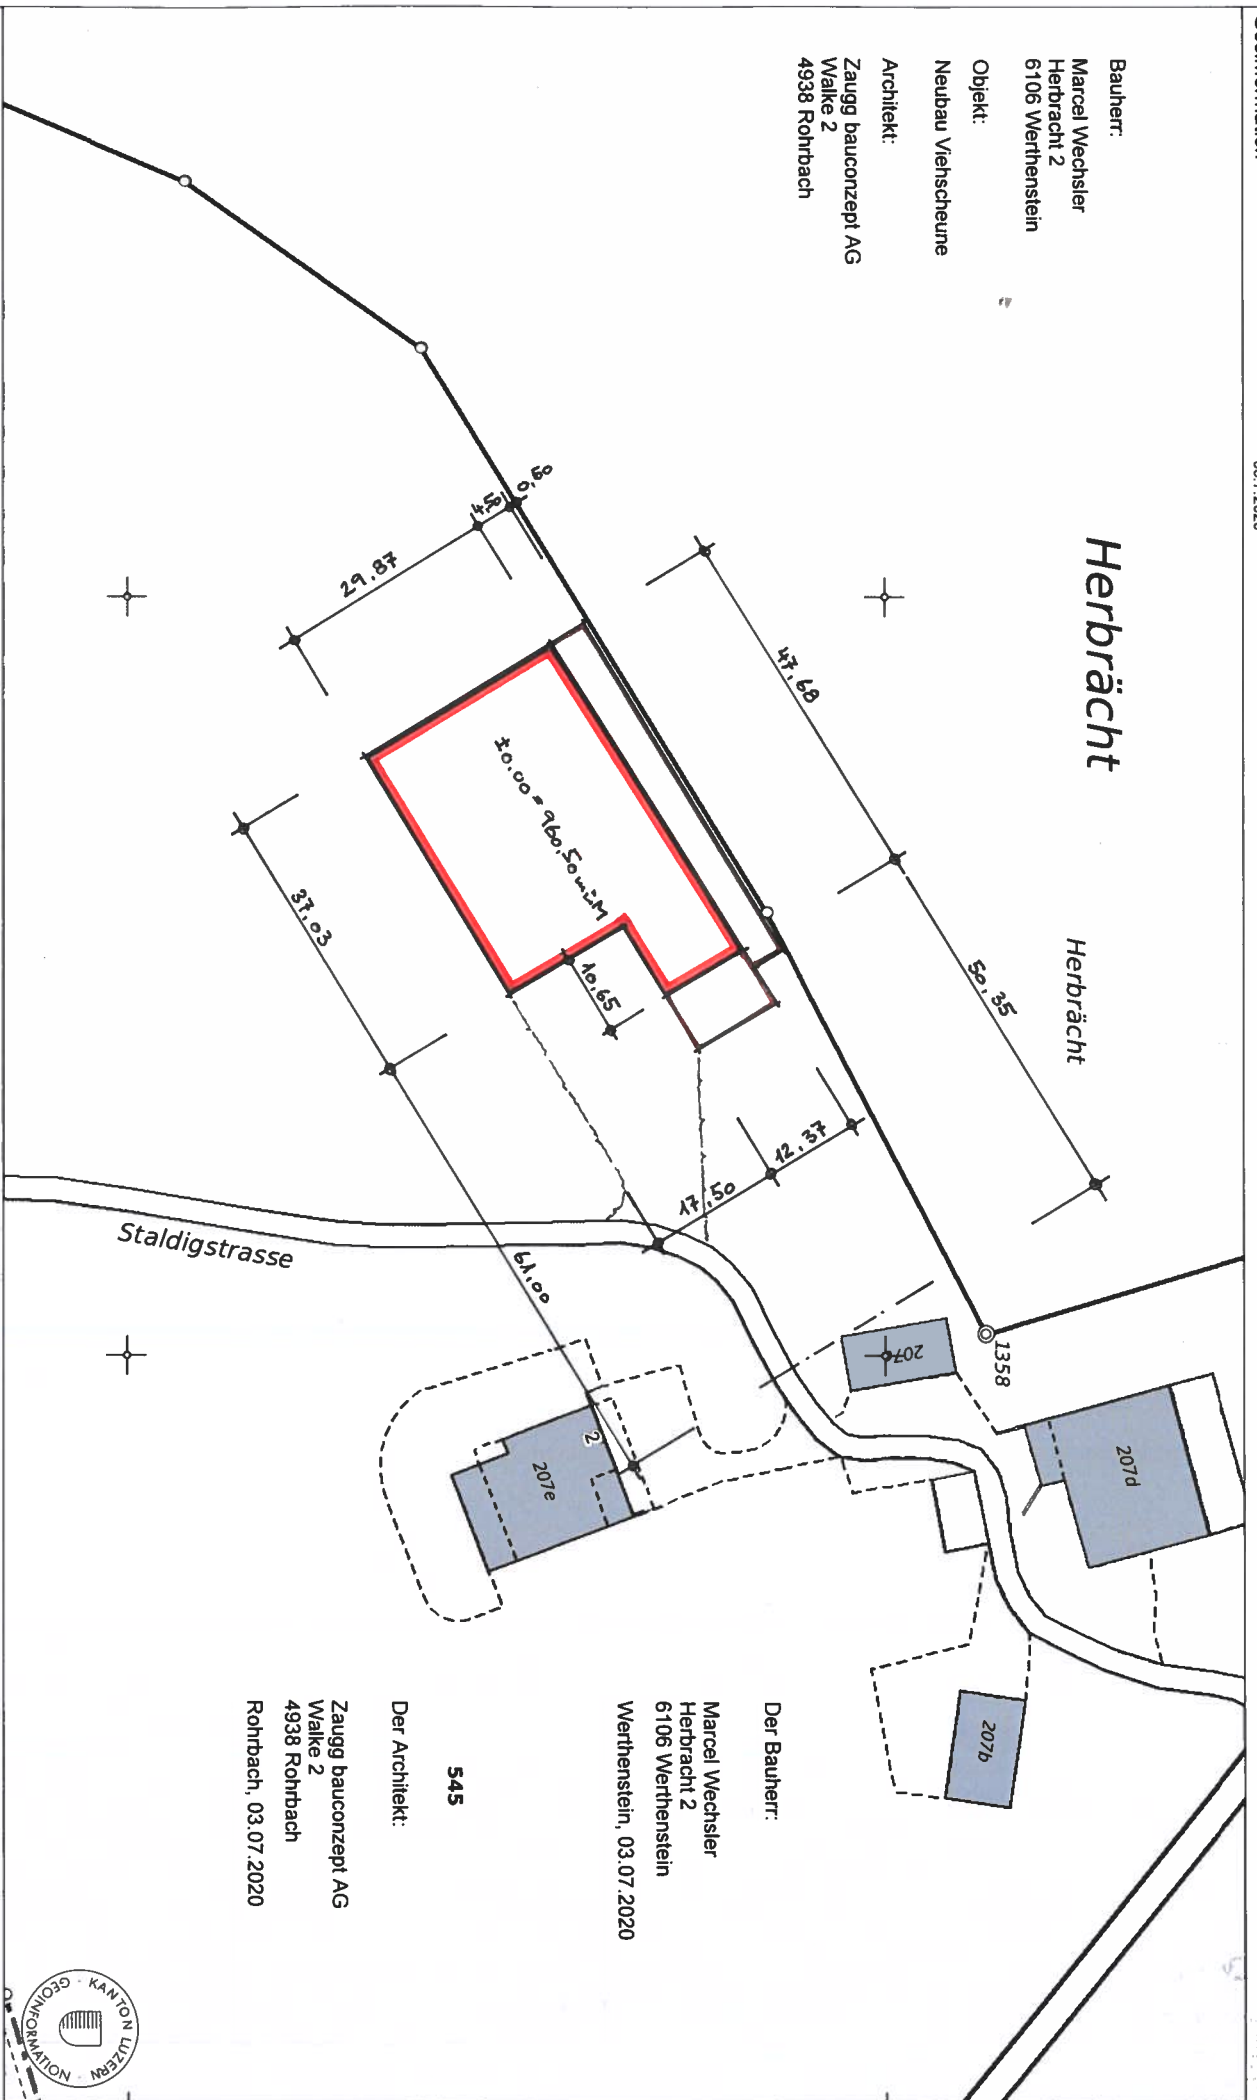

© 2019 Geoinformation Kanton Luzern. Für Richtigkeit und Vollständigkeit der Daten wird keine Haftung übernommen. Verbindlich sind einzig die von der zuständigen Stelle abgegebenen Pläne. Massstabsabweichungen in der Karte sind möglich. Pktkarten PK 25, 50 und 100. © swisstopo (D/033409).

