

WIR PLANEN UND
BAUEN FÜR ALLE



Architektur & Bauleitung
Generalunternehmung
Baumeisterarbeiten

LBG Sursee
Architektur und Bau
Grenzstrasse 3b
6214 Schenkon

Architekturbüro/GU
Bauunternehmung
lbg@lbg-sursee.ch
www.lbg-sursee.ch

041 925 82 46
041 925 82 42


A20075-05

Entwässerungsschema

Bauherr:
Josef Lang, Renggstrasse 13, 6105 Schachen


Objekt:
Ersatzbau Wohnhaus, Renggstrasse 11, 6105 Schachen

Zeichner: AH/CI
Datum: 11.12.2020
Rev.:
Mst: 1:500 / Format: A4

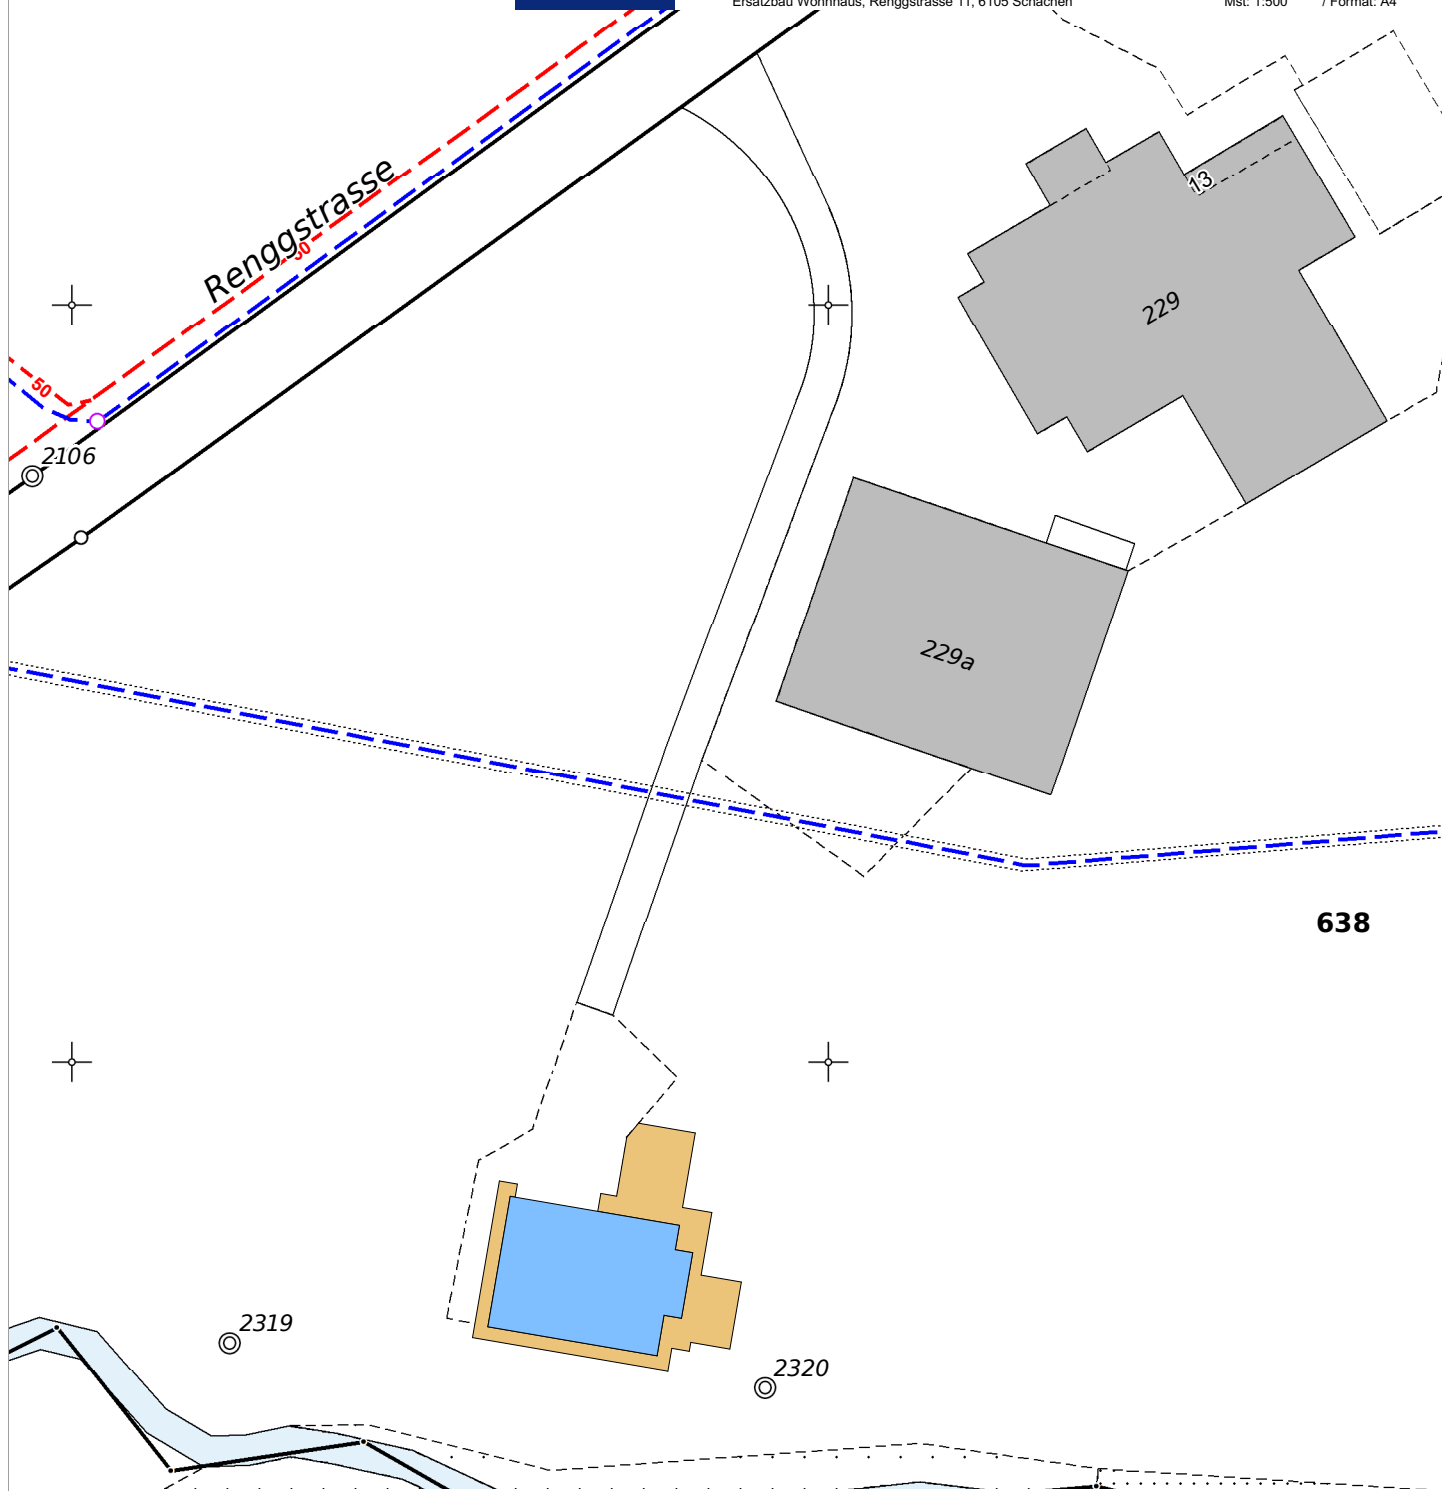

 104.45 m²

9.2 Gebäudegrundfläche versickert oberflächlich (über die Schulter)

 74.59 m²

10.3 Üb. bef. Fläche sickerfähiger Belag (min. 100 ltr/(ha*s))