
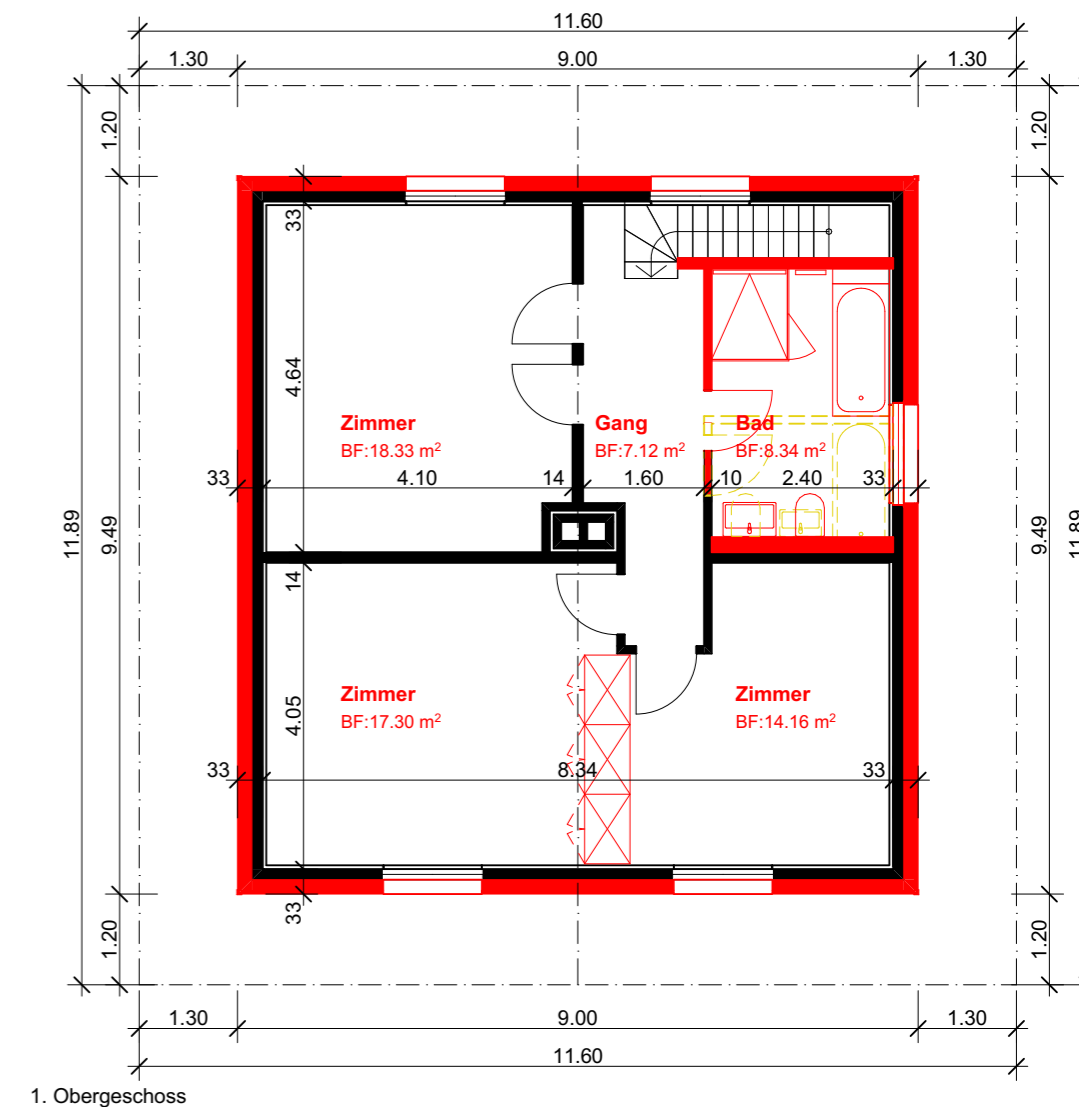


6105 Schachen, \_\_\_\_\_  
 Bauherr / Grundeigentümer: \_\_\_\_\_  
 Projektverfasser: \_\_\_\_\_

<b>BAUVORHABEN:</b> <b>Umbau + Fassadensanierung EFH Renggrasse 6, 6105 Schachen</b>	<ul style="list-style-type: none"> <li><span style="display: inline-block; width: 10px; height: 10px; background-color: black; border: 1px solid black; margin-right: 5px;"></span> bestehende Struktur</li> <li><span style="display: inline-block; width: 10px; height: 10px; background-color: red; border: 1px solid black; margin-right: 5px;"></span> neue Struktur</li> <li><span style="display: inline-block; width: 10px; height: 10px; background-color: yellow; border: 1px solid black; margin-right: 5px;"></span> Abbruch</li> </ul>
<b>AUFTRAGGEBER:</b> Andreas und Paula Furrer-Bachmann Seehäuserstrasse 36, 6208 Oberkirch	
<b>PROJEKTVERFASSER:</b> <b>architekturbüro aregger ag</b> <small>Aregger Hubert Postfach 33          Dipl. Architekt HTL/STV T 041 490 17 77          Entlebucherstrasse 61 F 041 490 47 77          6110 Wolhusen-Markt info@aregger-architektur.ch</small>	<b>GEZEICHNET:</b> <b>rr</b>
<b>PLANUNGSPHASE:</b> <b>Bauprojekt</b>	<b>DATUM:</b> <b>23.03.2021</b>
<b>PLANTITEL:</b> <b>Projektplan Grundrisse + Ansichten</b>	<b>REVIDIERT:</b>  <b>MASSSTAB:</b> <b>1:100</b> <b>PLANGRÖSSE:</b> <b>60x30</b>

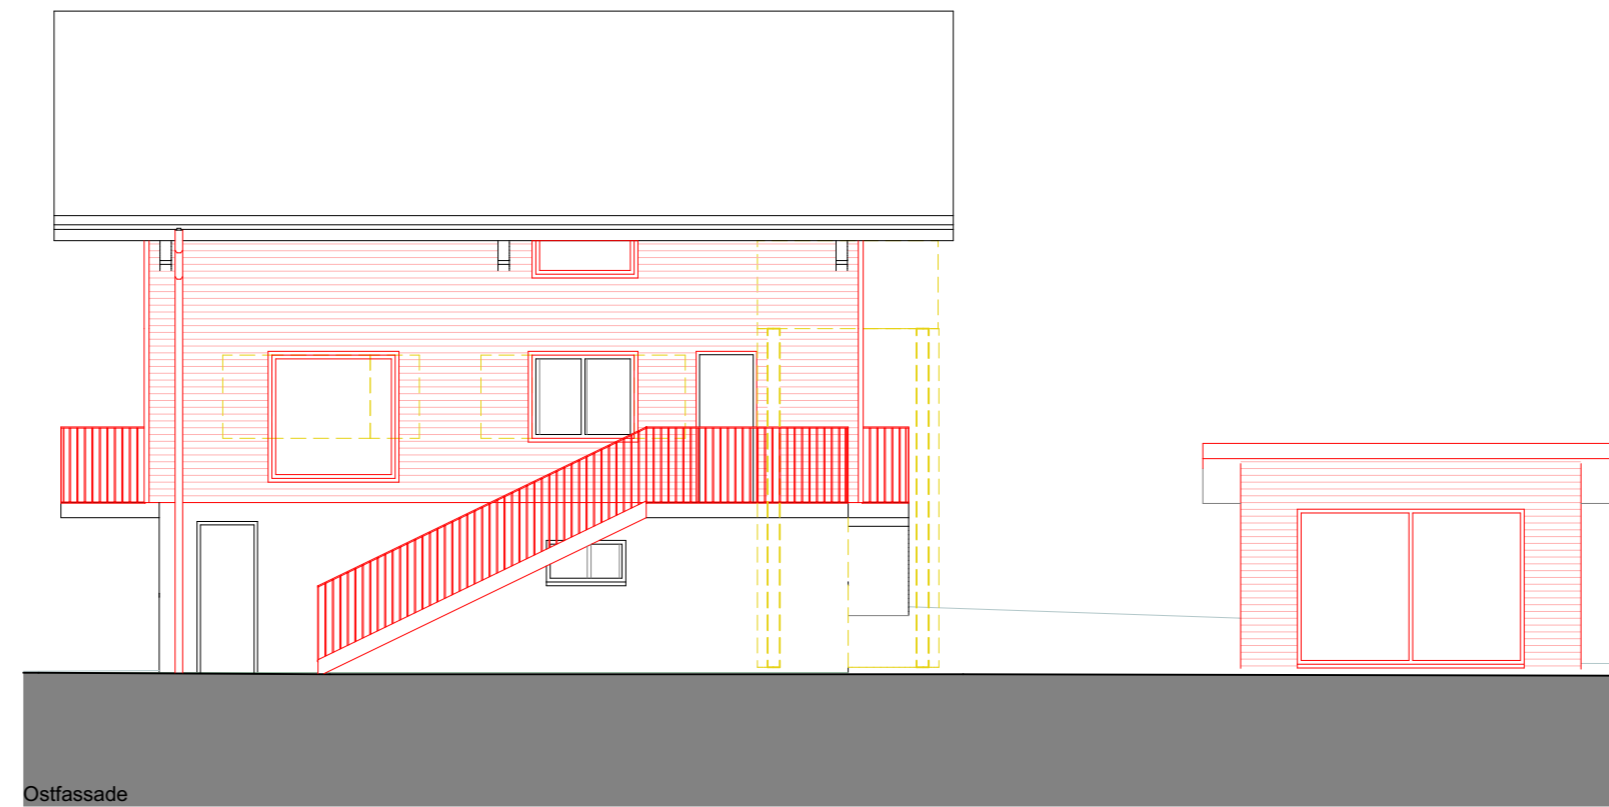

1. Obergeschoss