

Randabschlüsse		
	Schalenstein Granit Typ 12 spez. + 10 cm	ca. 10 m
	Schalenstein Granit Typ 12 spez. + 3 cm (schräg gestellt)	ca. 21 m
	Schalenstein Granit Typ 12 spez. + 3 cm (schräg gestellt / 2-reihig)	ca. 35 m
	Schalenstein Granit Typ 12 spez. + 8 cm	ca. 54 m
	Einfahrtsrandstein ohne Vorsatz + 7 cm	ca. 10 m
	Schalenstein Granit Typ 12 spez. + 2 cm	ca. 9.5 m
	Stellplatte + 10 cm	ca. 13 m

Sichtfeld

Das schraffierte Sichtfeld muss von allen Sichtbehinderungen zwischen 0.60 m und 3.00 m, gemessen ab Strassen bzw. Trottoirniveau, freigehalten werden.

Das Bau-, Umwelt- und Wirtschaftsdepartement veranlasst, dass die Sichtzone auf dem betroffenen Grundstück als öffentlich-rechtliche Eigentumsbeschränkung angemerkert wird.

LEGENDE WERKLEITUNGEN	
	bestehend WAR (Regenabwasser)
	bestehend WAS (Schmutzabwasser)
	bestehend Wasser
	bestehend CKW
	bestehend Swisscom
	bestehend Beleuchtung Kandelaber
	Projekt K1155
	Projekt K1
	Projekt Schaber Hydrant
	Projekt CKW
	Projekt Swisscom
	Projekt Beleuchtung Kandelaber


Der Bauherr / Der Gesuchsteller:

Peter Helfferstein (Gemeinschreiber): Beat Bucheli (Gemeindepräsident):

Einwohnergemeinde Werthenstein
Markweg 2
6110 Wolhusen-Markt

Der Projektverfasser:

Felder+Partner Bauingenieure AG
Bahnhofstrasse 3
6162 Entlebuch

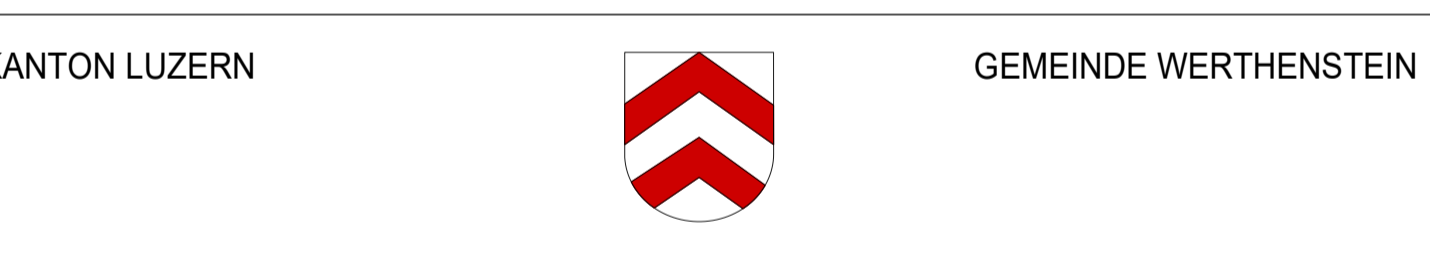

**EINFÜHRUNG TEMPO 30
RENGGSTRASSE, SCHACHEN**

Baueingabe

ÜBERSICHTSPLAN 1 : 100

BAUPROJEKT

BAUHERRSCHAFT

Einwohnergemeinde Werthenstein
Markweg 2
6110 Wolhusen-Markt

Gez.: mt Gepr.: fljp Format: 75 / 126 Plan Nr. 20517-01
Datum: 15.03.2021 Rev.: Rev.: Rev.:

FELDER + PARTNER BAUINGENIEURE AG

Bahnhofstrasse 3, 6162 Entlebuch | Sigristshalde 1, 6102 Malters
Telefon +41 41 482 60 80 | www.fp-bauingenieure.ch

