



Schnitt A - A

548.00 m.ü.M.

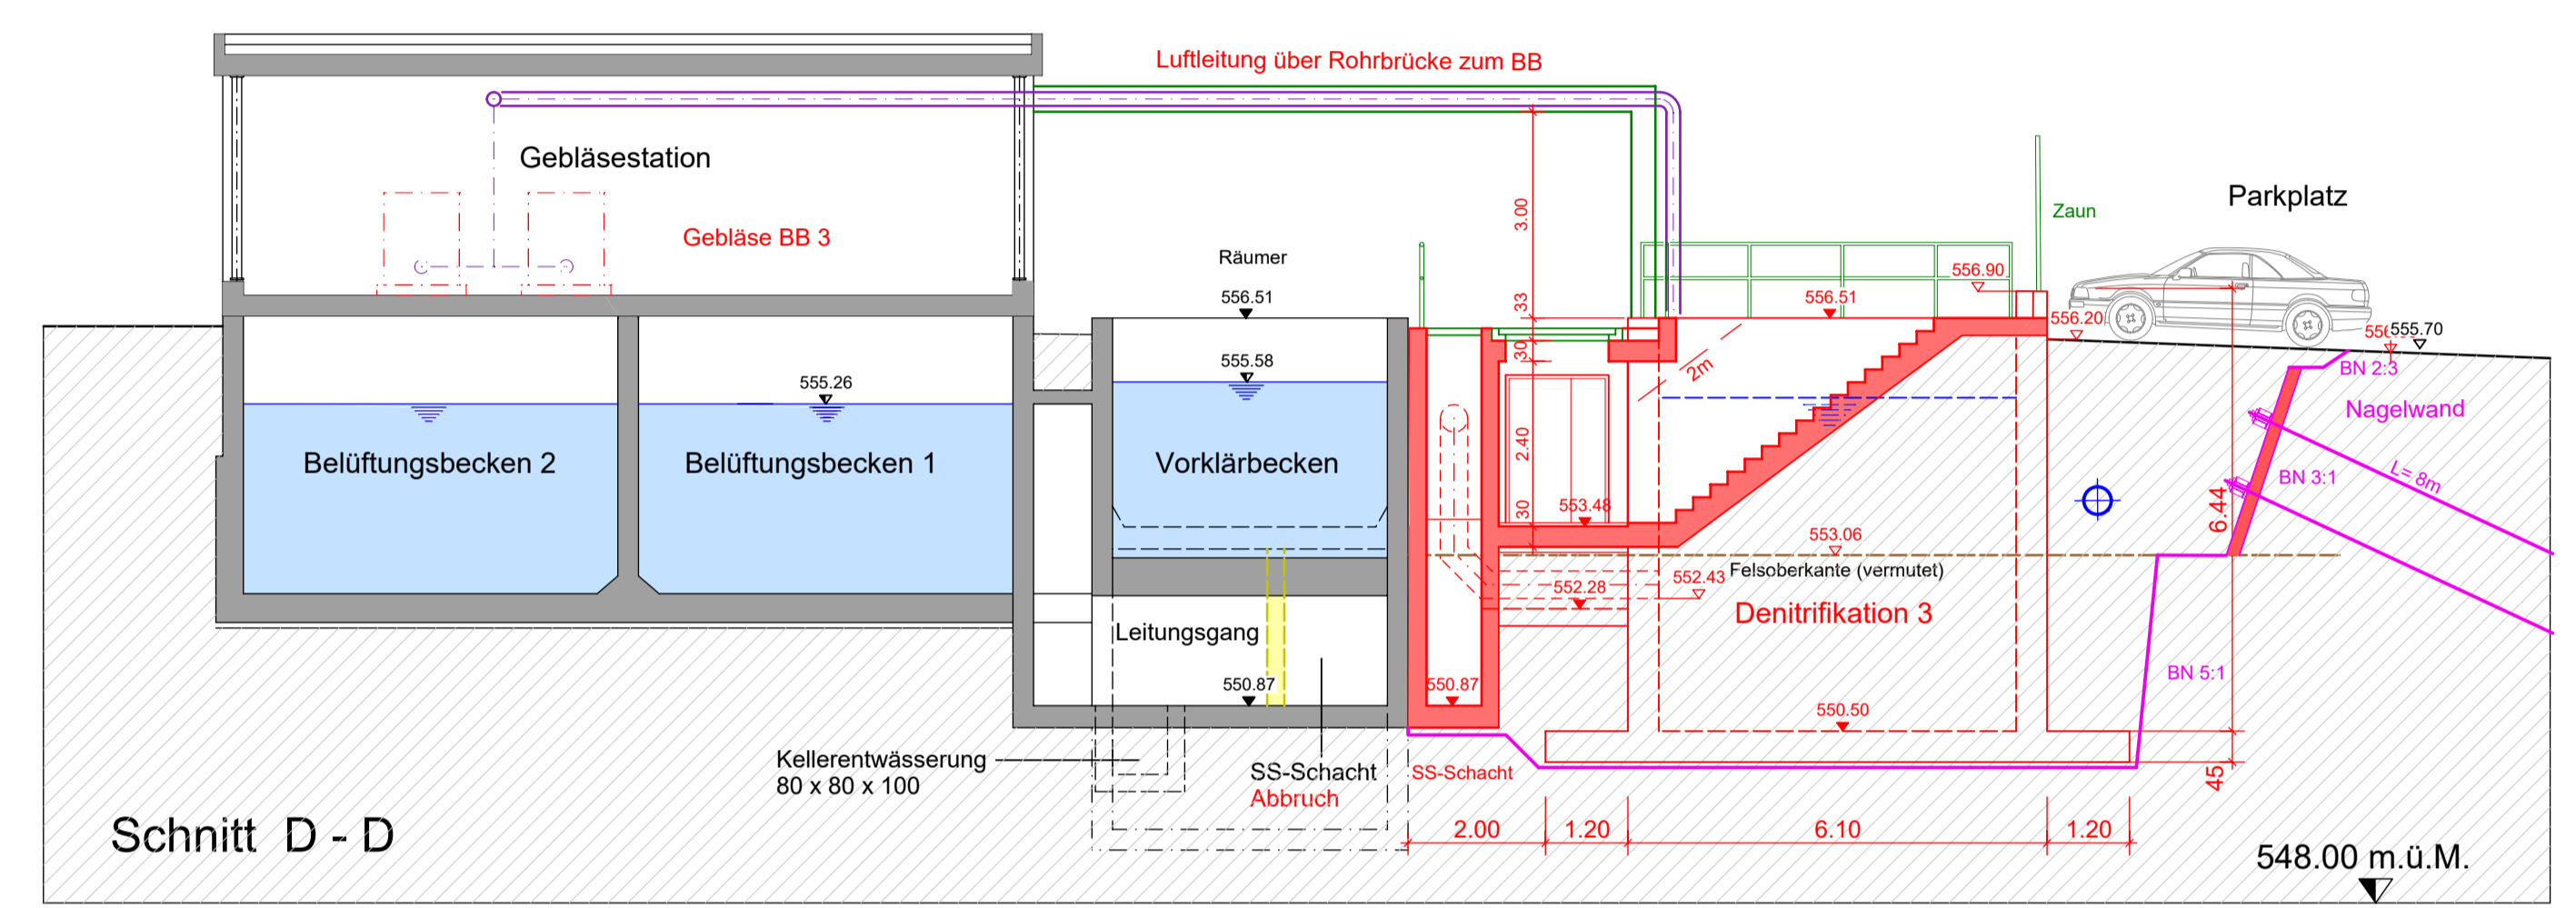


Schnitt D - D

548.00 m.ü.M.

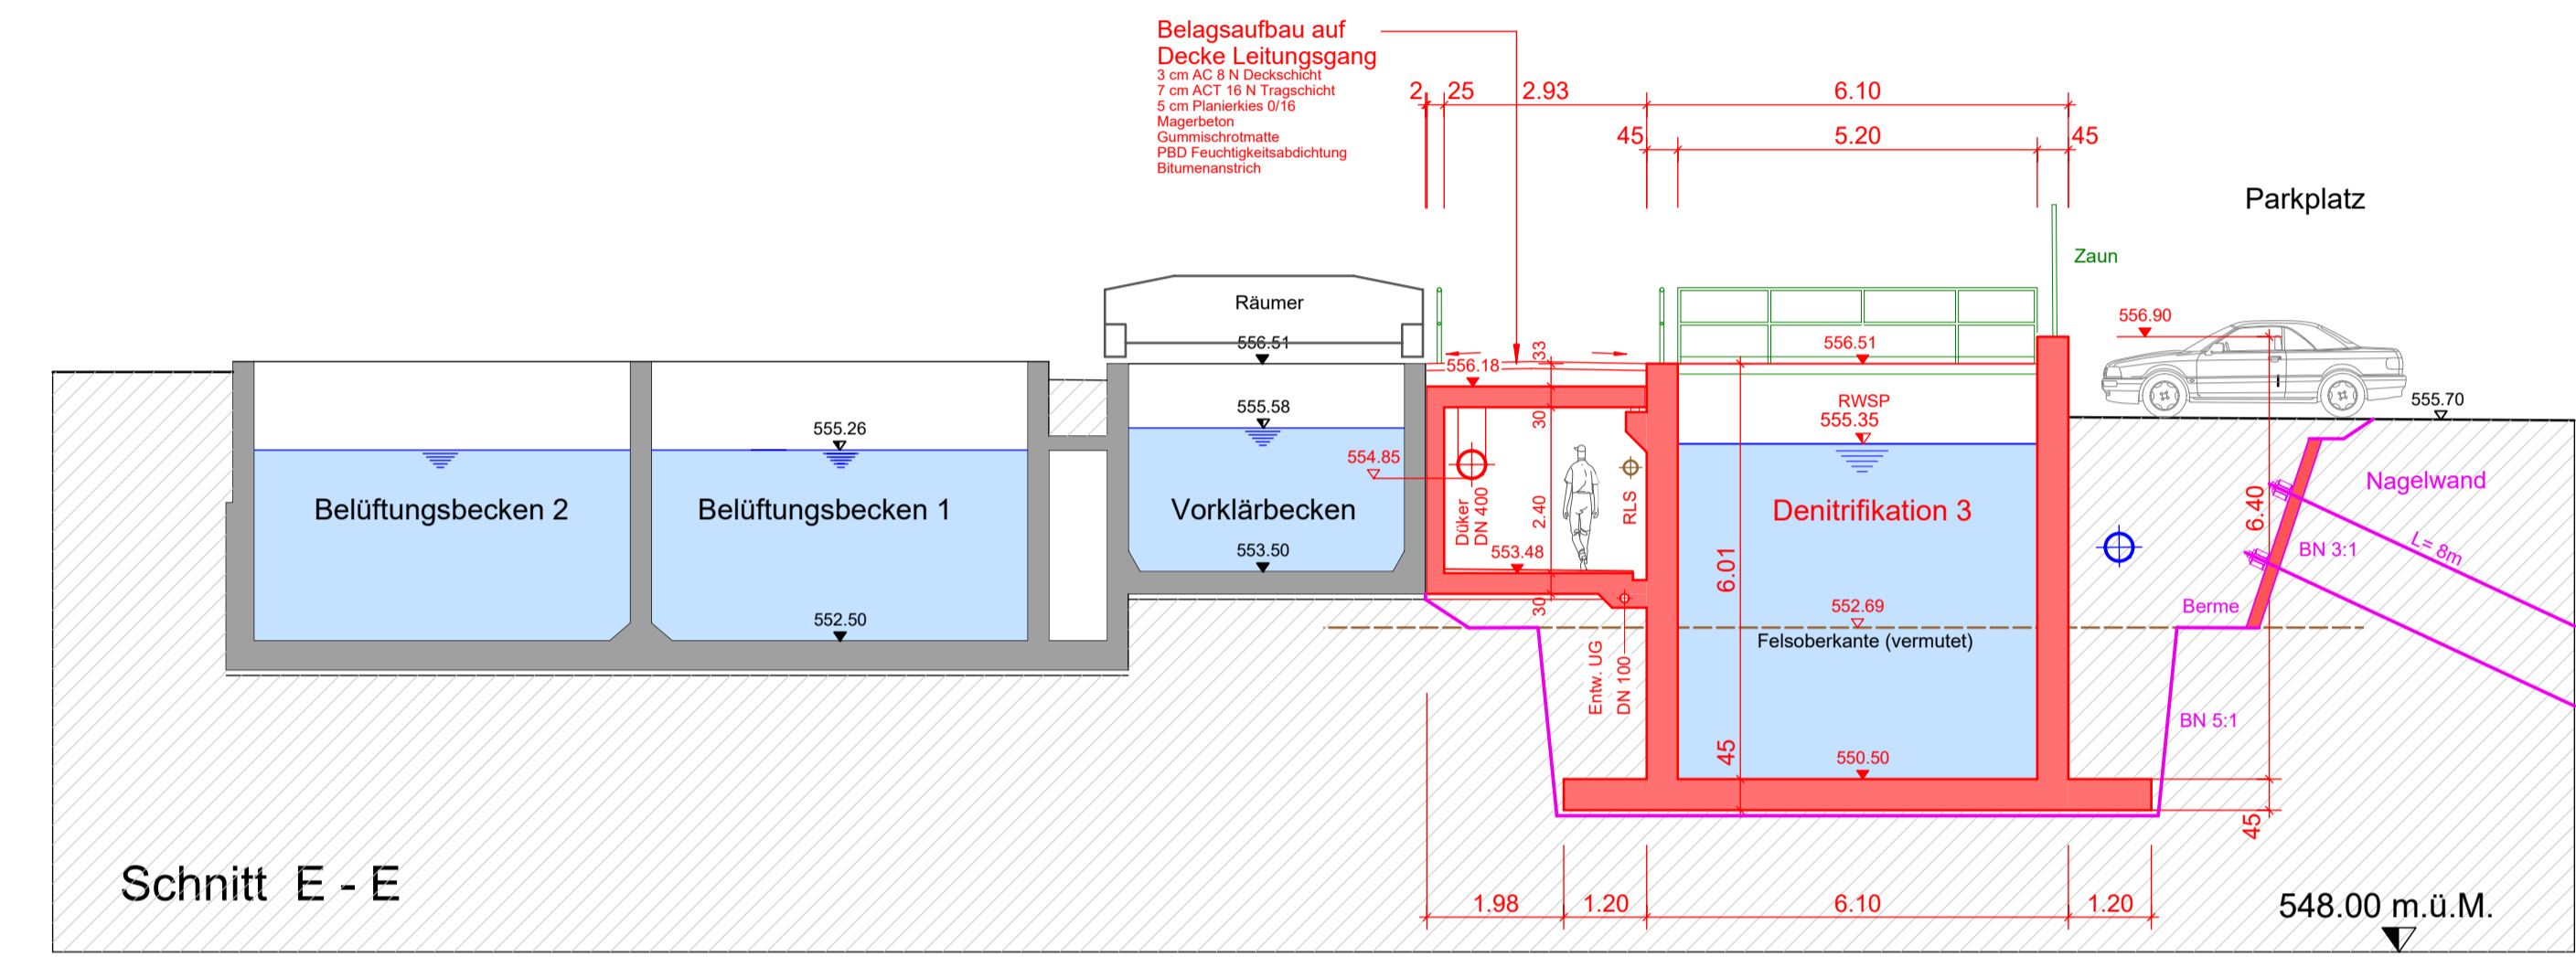


Schnitt E - E

548.00 m.ü.M.

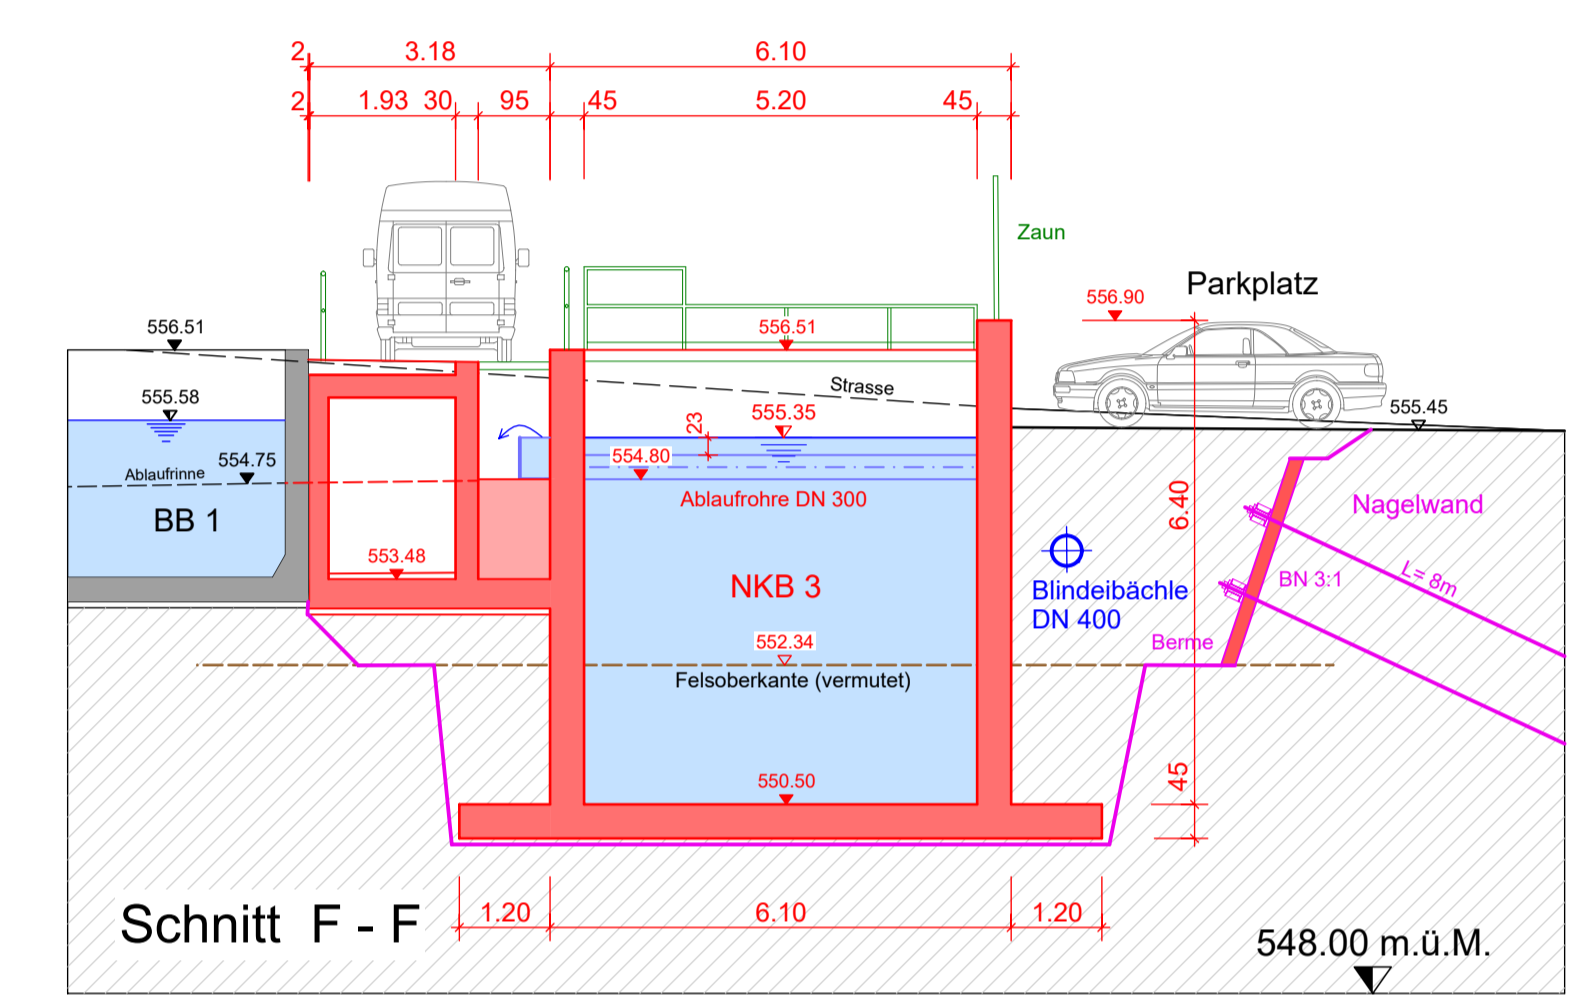


Schnitt F - F

548.00 m.ü.M.

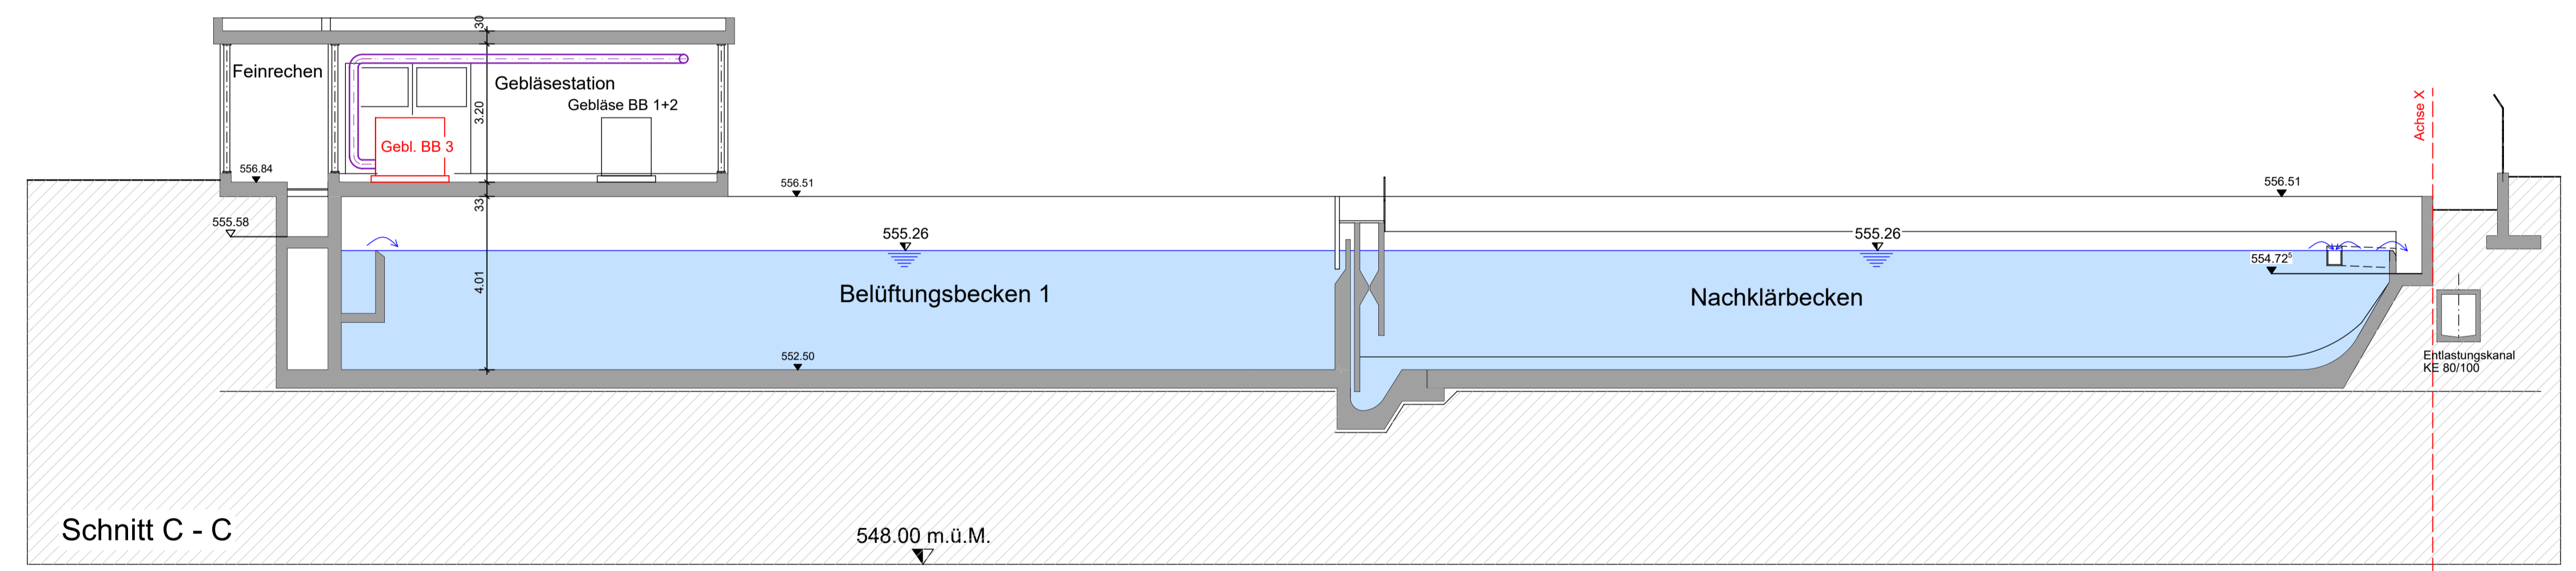

Schnitt C - C

548.00 m.ü.M.

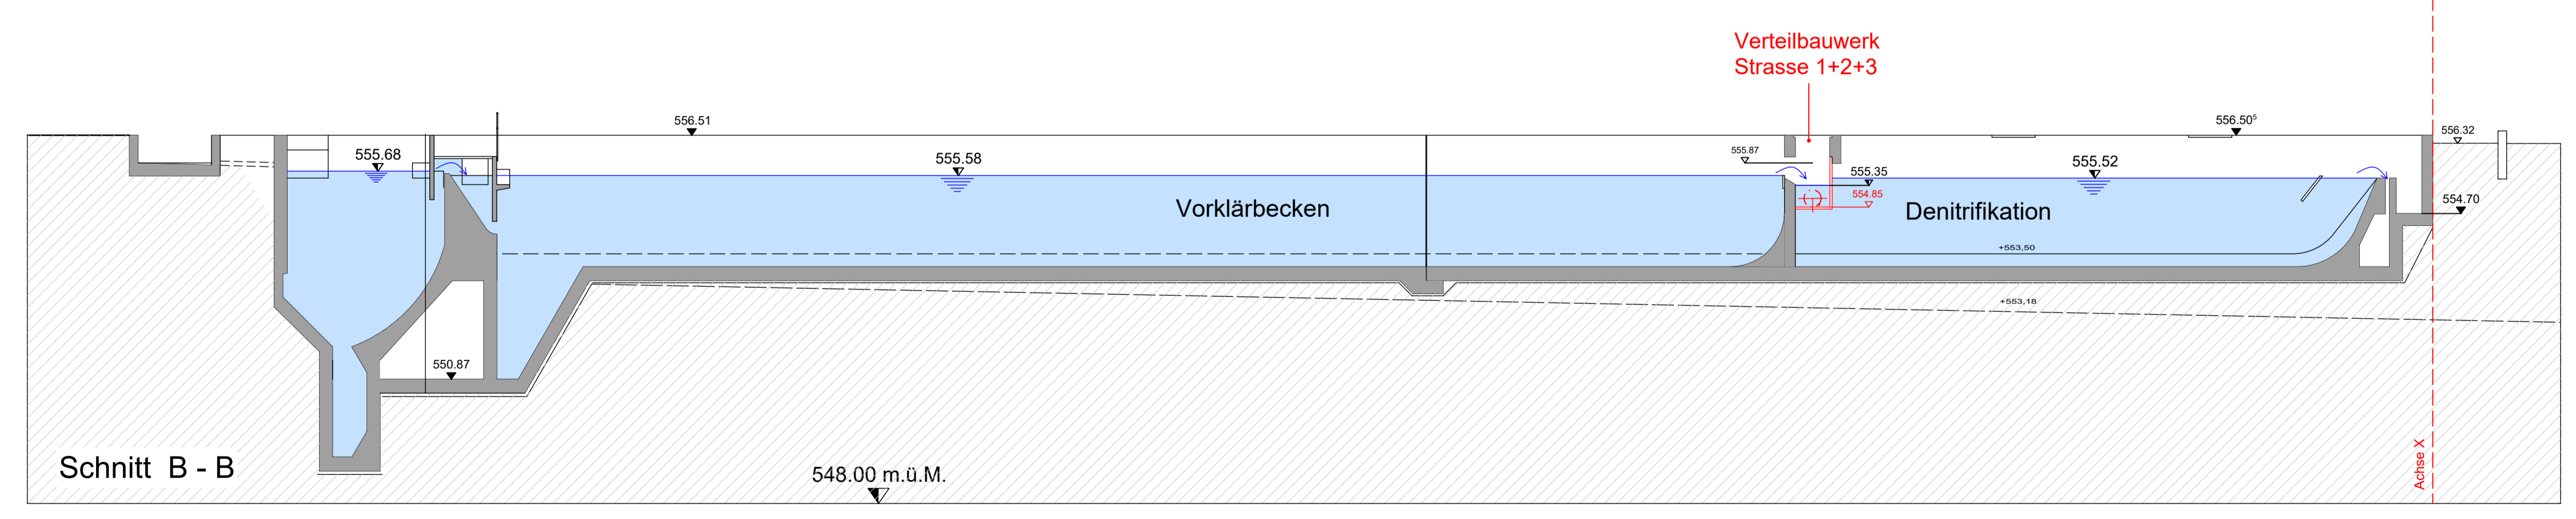

Schnitt B - B

548.00 m.ü.M.

Legende

	Bestand		Neu
	Abbruch		Technik Neu
	Becken		Baugrube

Grundeigentümer: ARA Gemeindeverband Wolhusen-Werthenstein-Ruswil Kläranlage Blindel 6106 Werthenstein / LU	Ort / Datum: _____ / _____	Unterschrift: P. Bigler _____ Unterschrift: R. Marti _____
Bauherrschaft: Gemeinde Ruswil Schwerzstrasse 7 6017 Ruswil / LU	Ort / Datum: _____ / _____	Unterschrift: T. Lingg _____ Unterschrift: F. Erni _____
Projektverfasser: Hunziker Betatech AG Pfanzschulstrasse 17 8400 Winterthur / ZH	Ort / Datum: _____ / _____	Unterschrift: S. Twerenbold _____

Aend	Datum	Gepr	Änderungsmassnahmen:

Bauherr: **ARA Gemeindeverband Wolhusen-Werthenstein-Ruswil**
ARA Blindel

Objekt: 1835.63 Ruswil ARA, RB, Anschlussleitung, ARA Blindel

Titel: **Ausbau ARA Blindel**
 Schnitte

Gesamtprojekt HUNZIKER BETATECH Hunziker Betatech AG Pfanzschulstrasse 17 8400 Winterthur Tel. 052 234 50 50 Fax 052 234 50 99 www.hunziker-betatech.ch info@hunziker-betatech.ch	Gez. ru Gepr. _____ Vis. _____
Spezialist	Zeichnung Nr. 455 Teilbild Nr. Ploftie Nr. 4401-4610 4456

Massstab 1:100 Datum 21.02.2019 Plan-Nummer 1 8 3 5 - 4 4 5 5 -
--