


Gelände bestehend


Gelände neu

## Ansicht SÜD

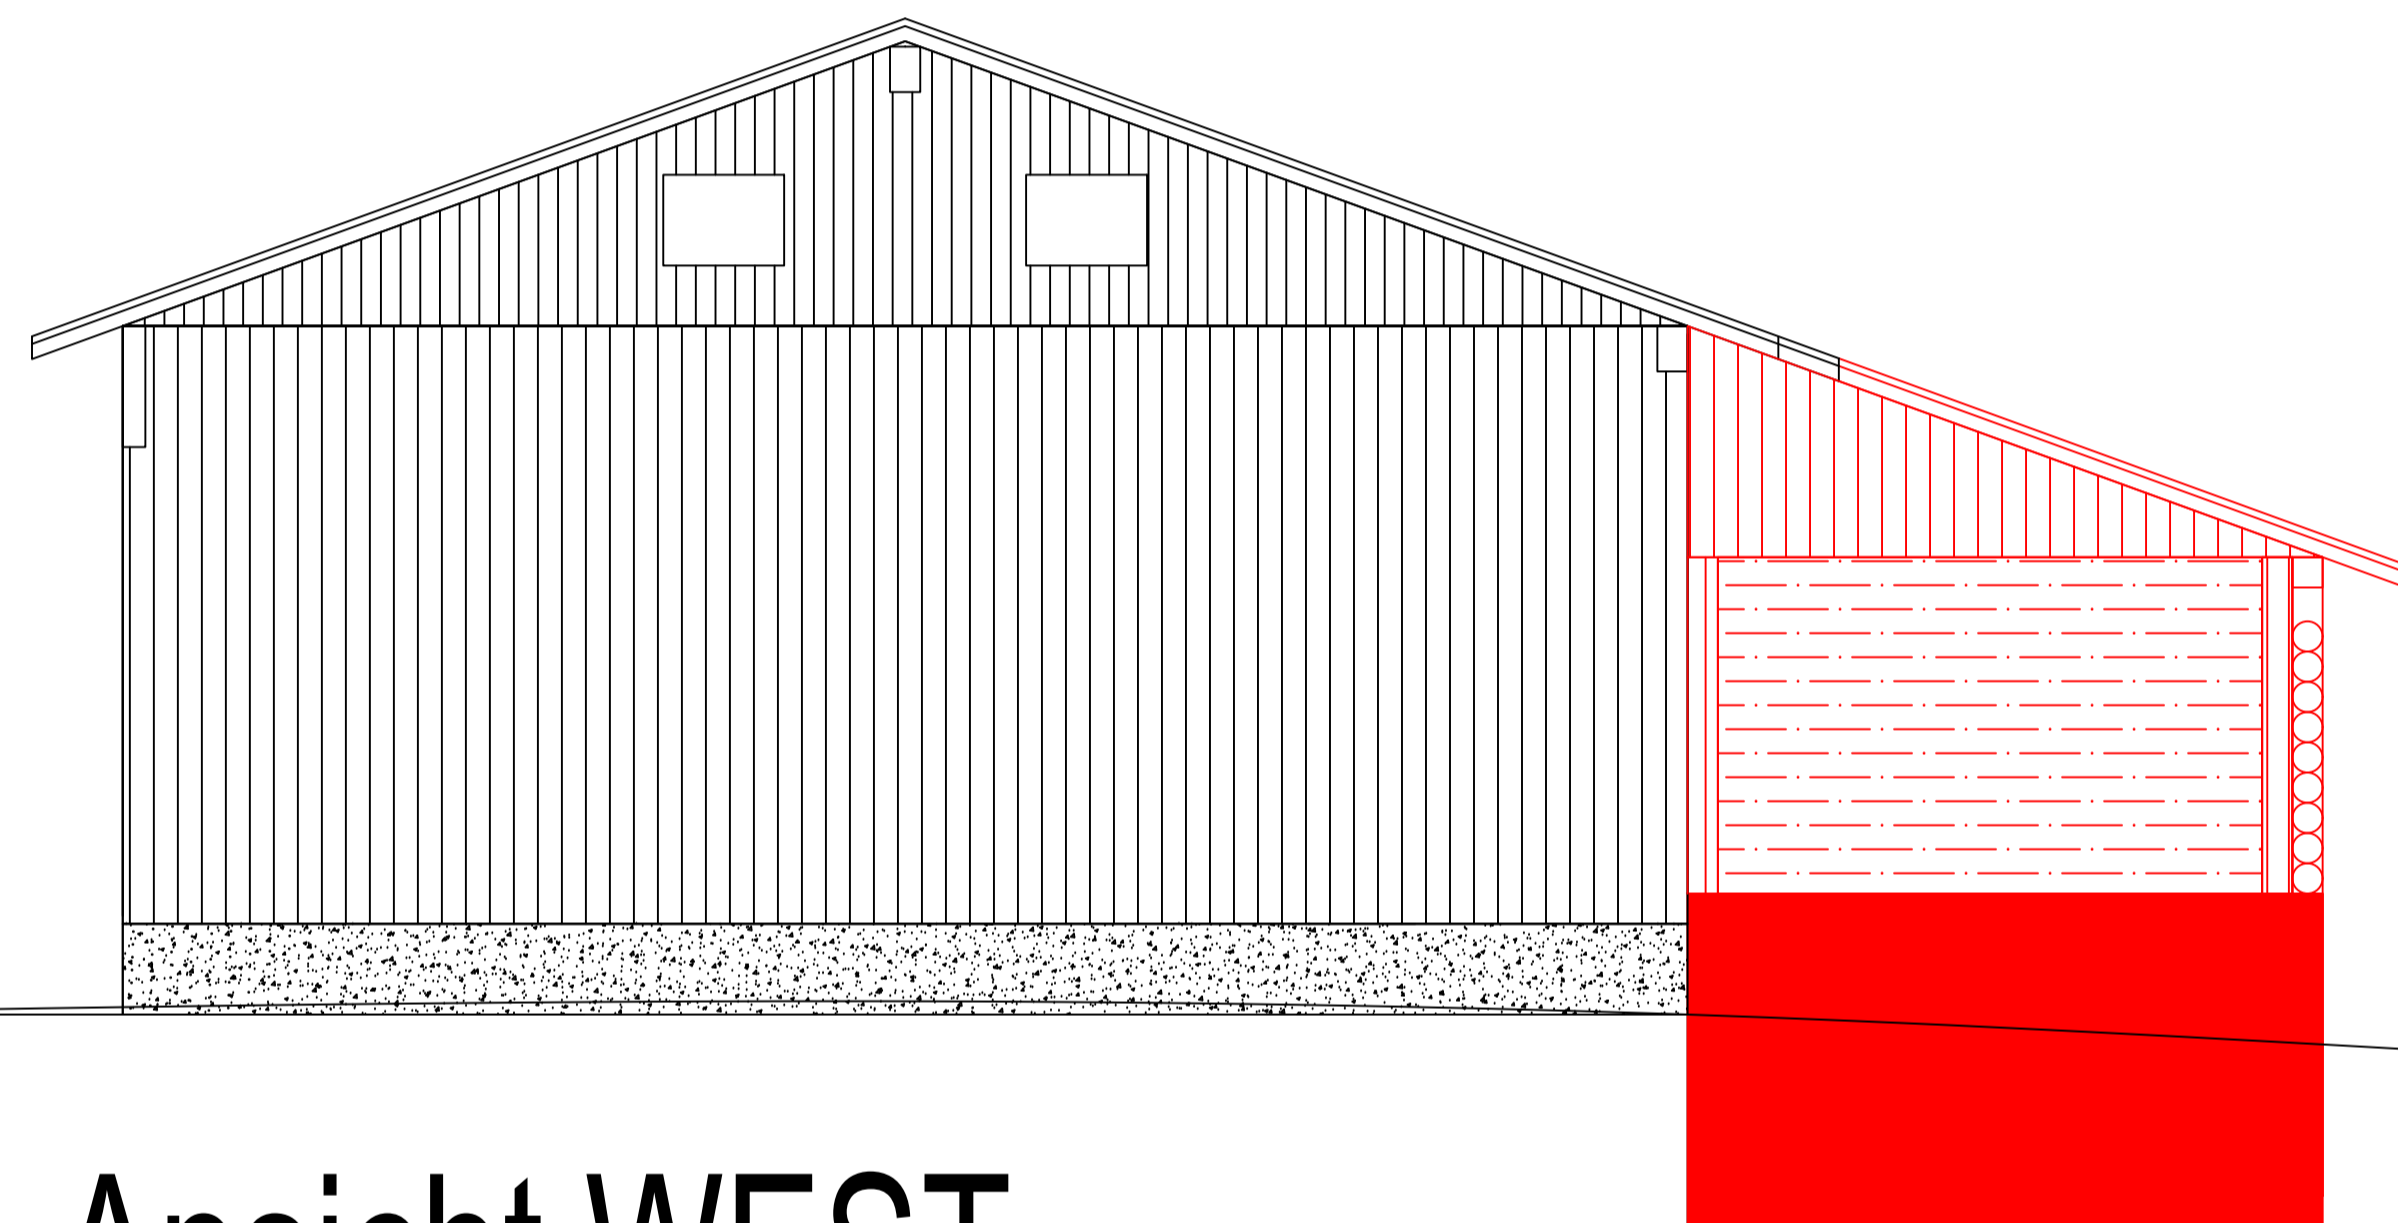

Gelände bestehend = unverändert

## Ansicht WEST

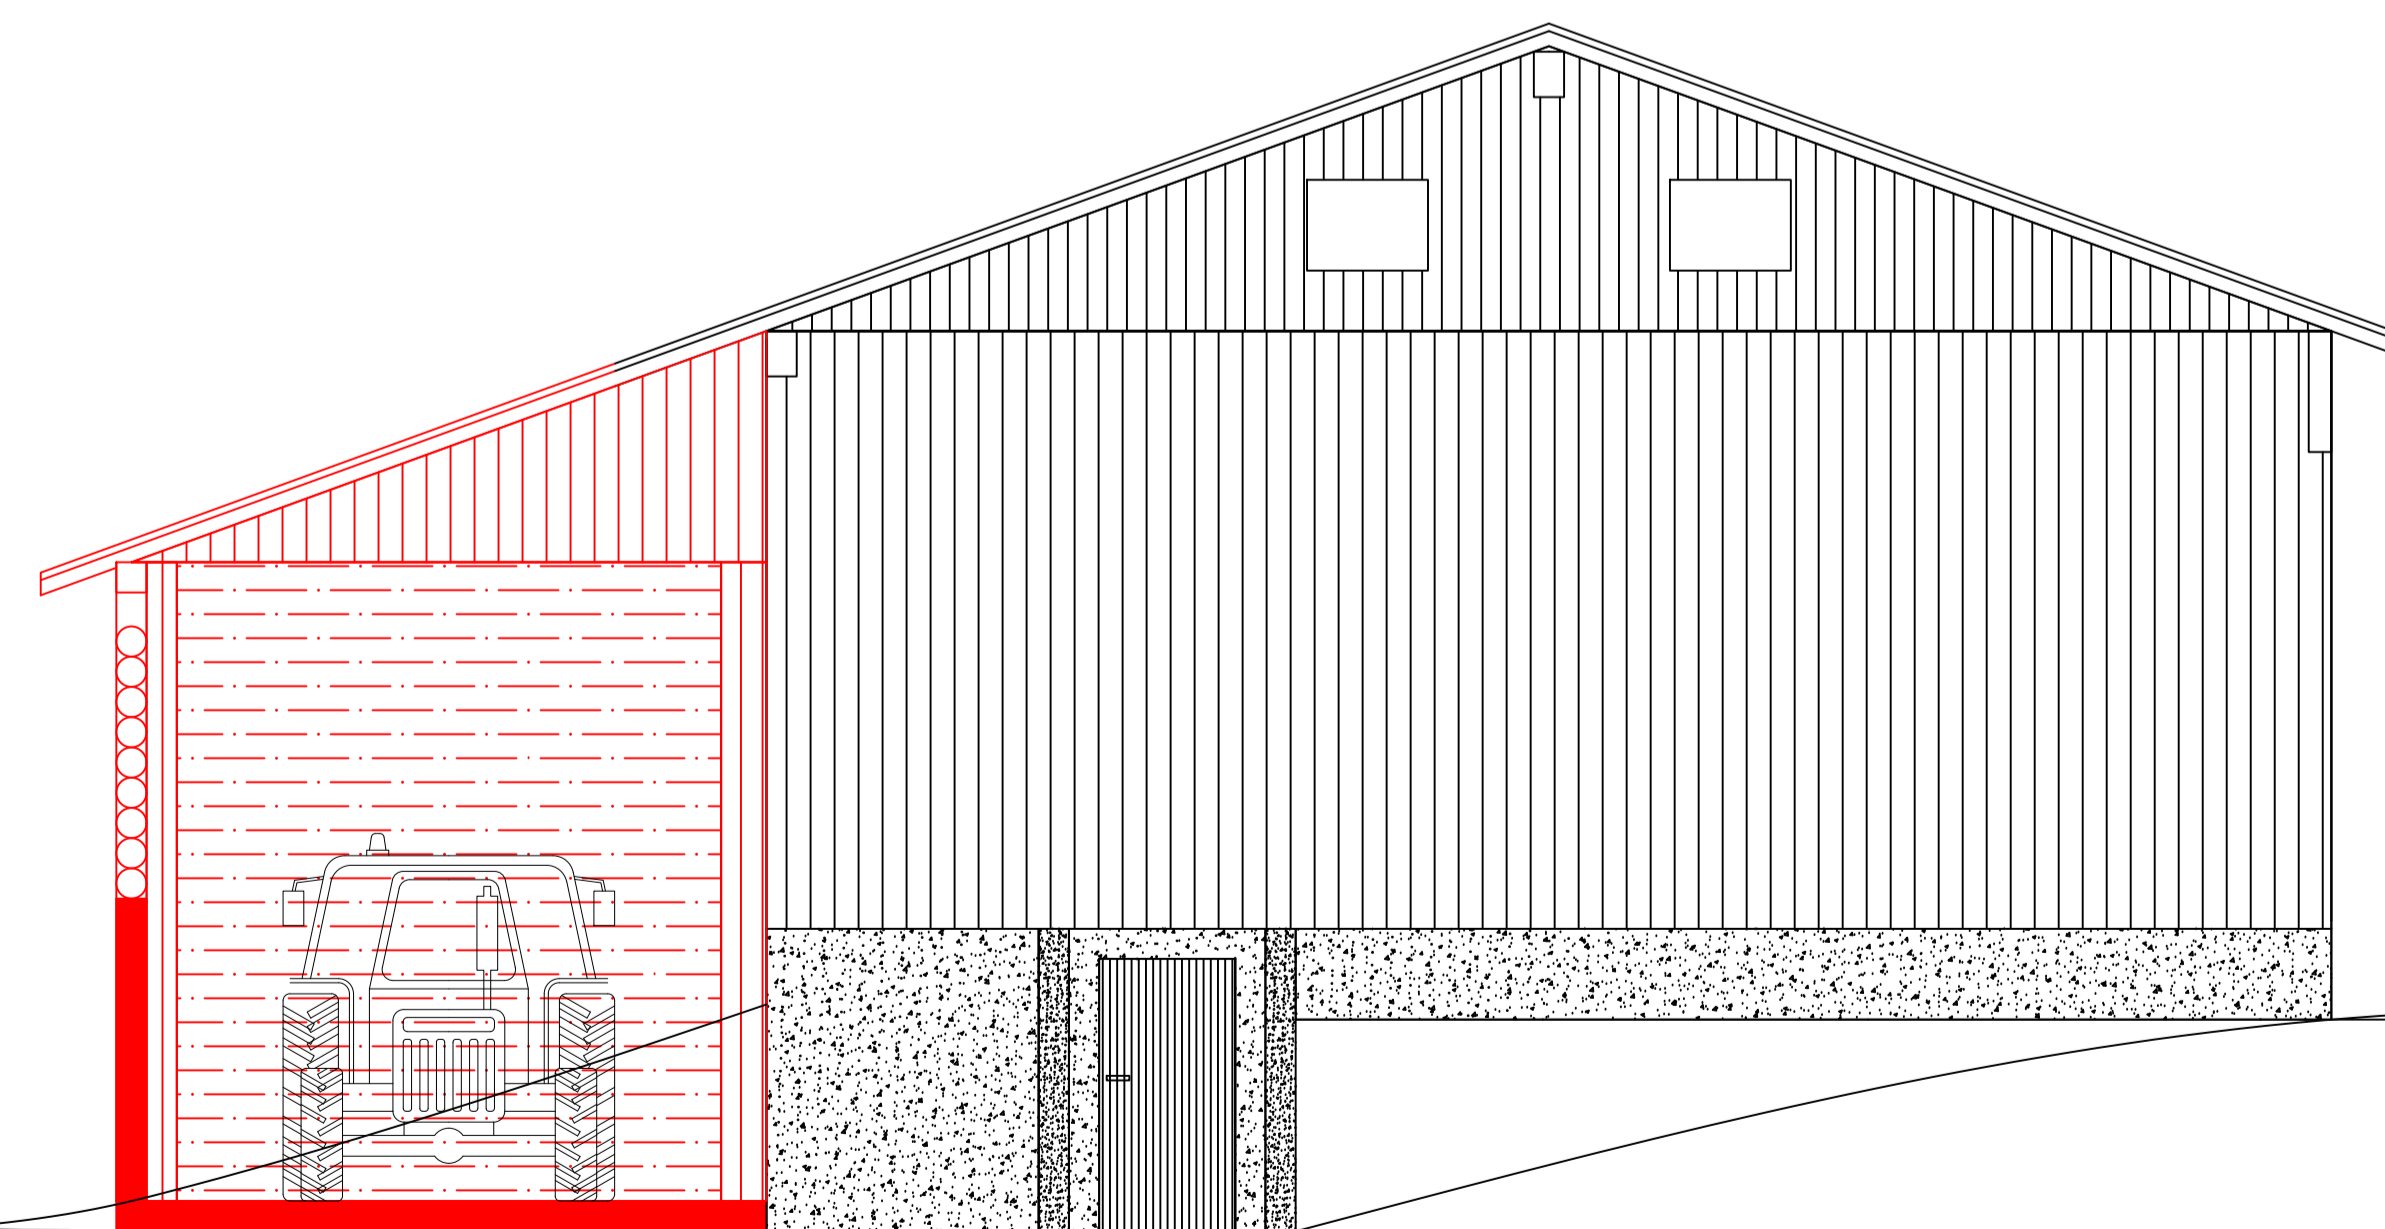

Gelände bestehend

Gelände neu

## Ansicht OST

Eingabedatum

Der Bauherr

Der Projektverfasser

■ NEU  
□ Bestehend

Diese Zeichnung ist das geistige Eigentum der FARMconcept GmbH und darf nicht an Dritte weitergeben oder kopiert werden

Planinhalt

Baueingabeplan  
Ansichten

Bauvorhaben  
Anbau Holzschnitzel-Lager  
Ärdbüststrasse 3, 6105 Schachen LU

Bauherr und  
Eigentümer  
Franz-Xaver Albisser  
Unterdorf 12  
3233 Tschugg BE

Planung  
FARMconcept GmbH  
Im Feld 6  
4614 Hägendorf SO  
Tel. 0848 11 33 77  
www.farmconcept.com

DATUM  
14.07.2020  
GEZEICHNET  
fa

GEPRÜFT  
MASSSTAB  
1 : 50  
PLANNUMMER

03