

Bauherr Einfache Gesellschaft Meier+, Yvonne & Urban Meier, c/o Yvonne Meier, Rotseehöhe 6, 6006 Luzern
 Objekt **Ersatzneubau Wohnhaus mit 2 Wohneinheiten, Grundstück Nr. 520, Lochguet 1, 6106 Werthenstein**
 Bauteil **Situation 1:500 / 1:1000**

dr architektur gmbh Bahnhofstrasse 13c 6285 Hitzkirch 079 666 09 26 dieter.roth@gmx.ch

Plan Nr. **21** Format 42 x 63 Masst. 1:500, 1:1000 Dat. 24.09.2019 letzte Rev. Gez. He


BAUEINGABE Abbruch Bestehend Neu
 Definitive Angabe erfolgt im Baugesuch >±0.00 fertig Boden EG = 760.30 m ü.M.

PP 3609 1491 = 769.48 m ü.M
 PP 3609 1492 = 760.98 m ü.M
 PP 3609 1493 = 754.86 m ü.M


Bauherrschaft und Grundeigentümer

Architekt

Ort / Datum Hitzkirch, 24.09.2019

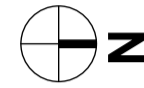

Situation 1:500

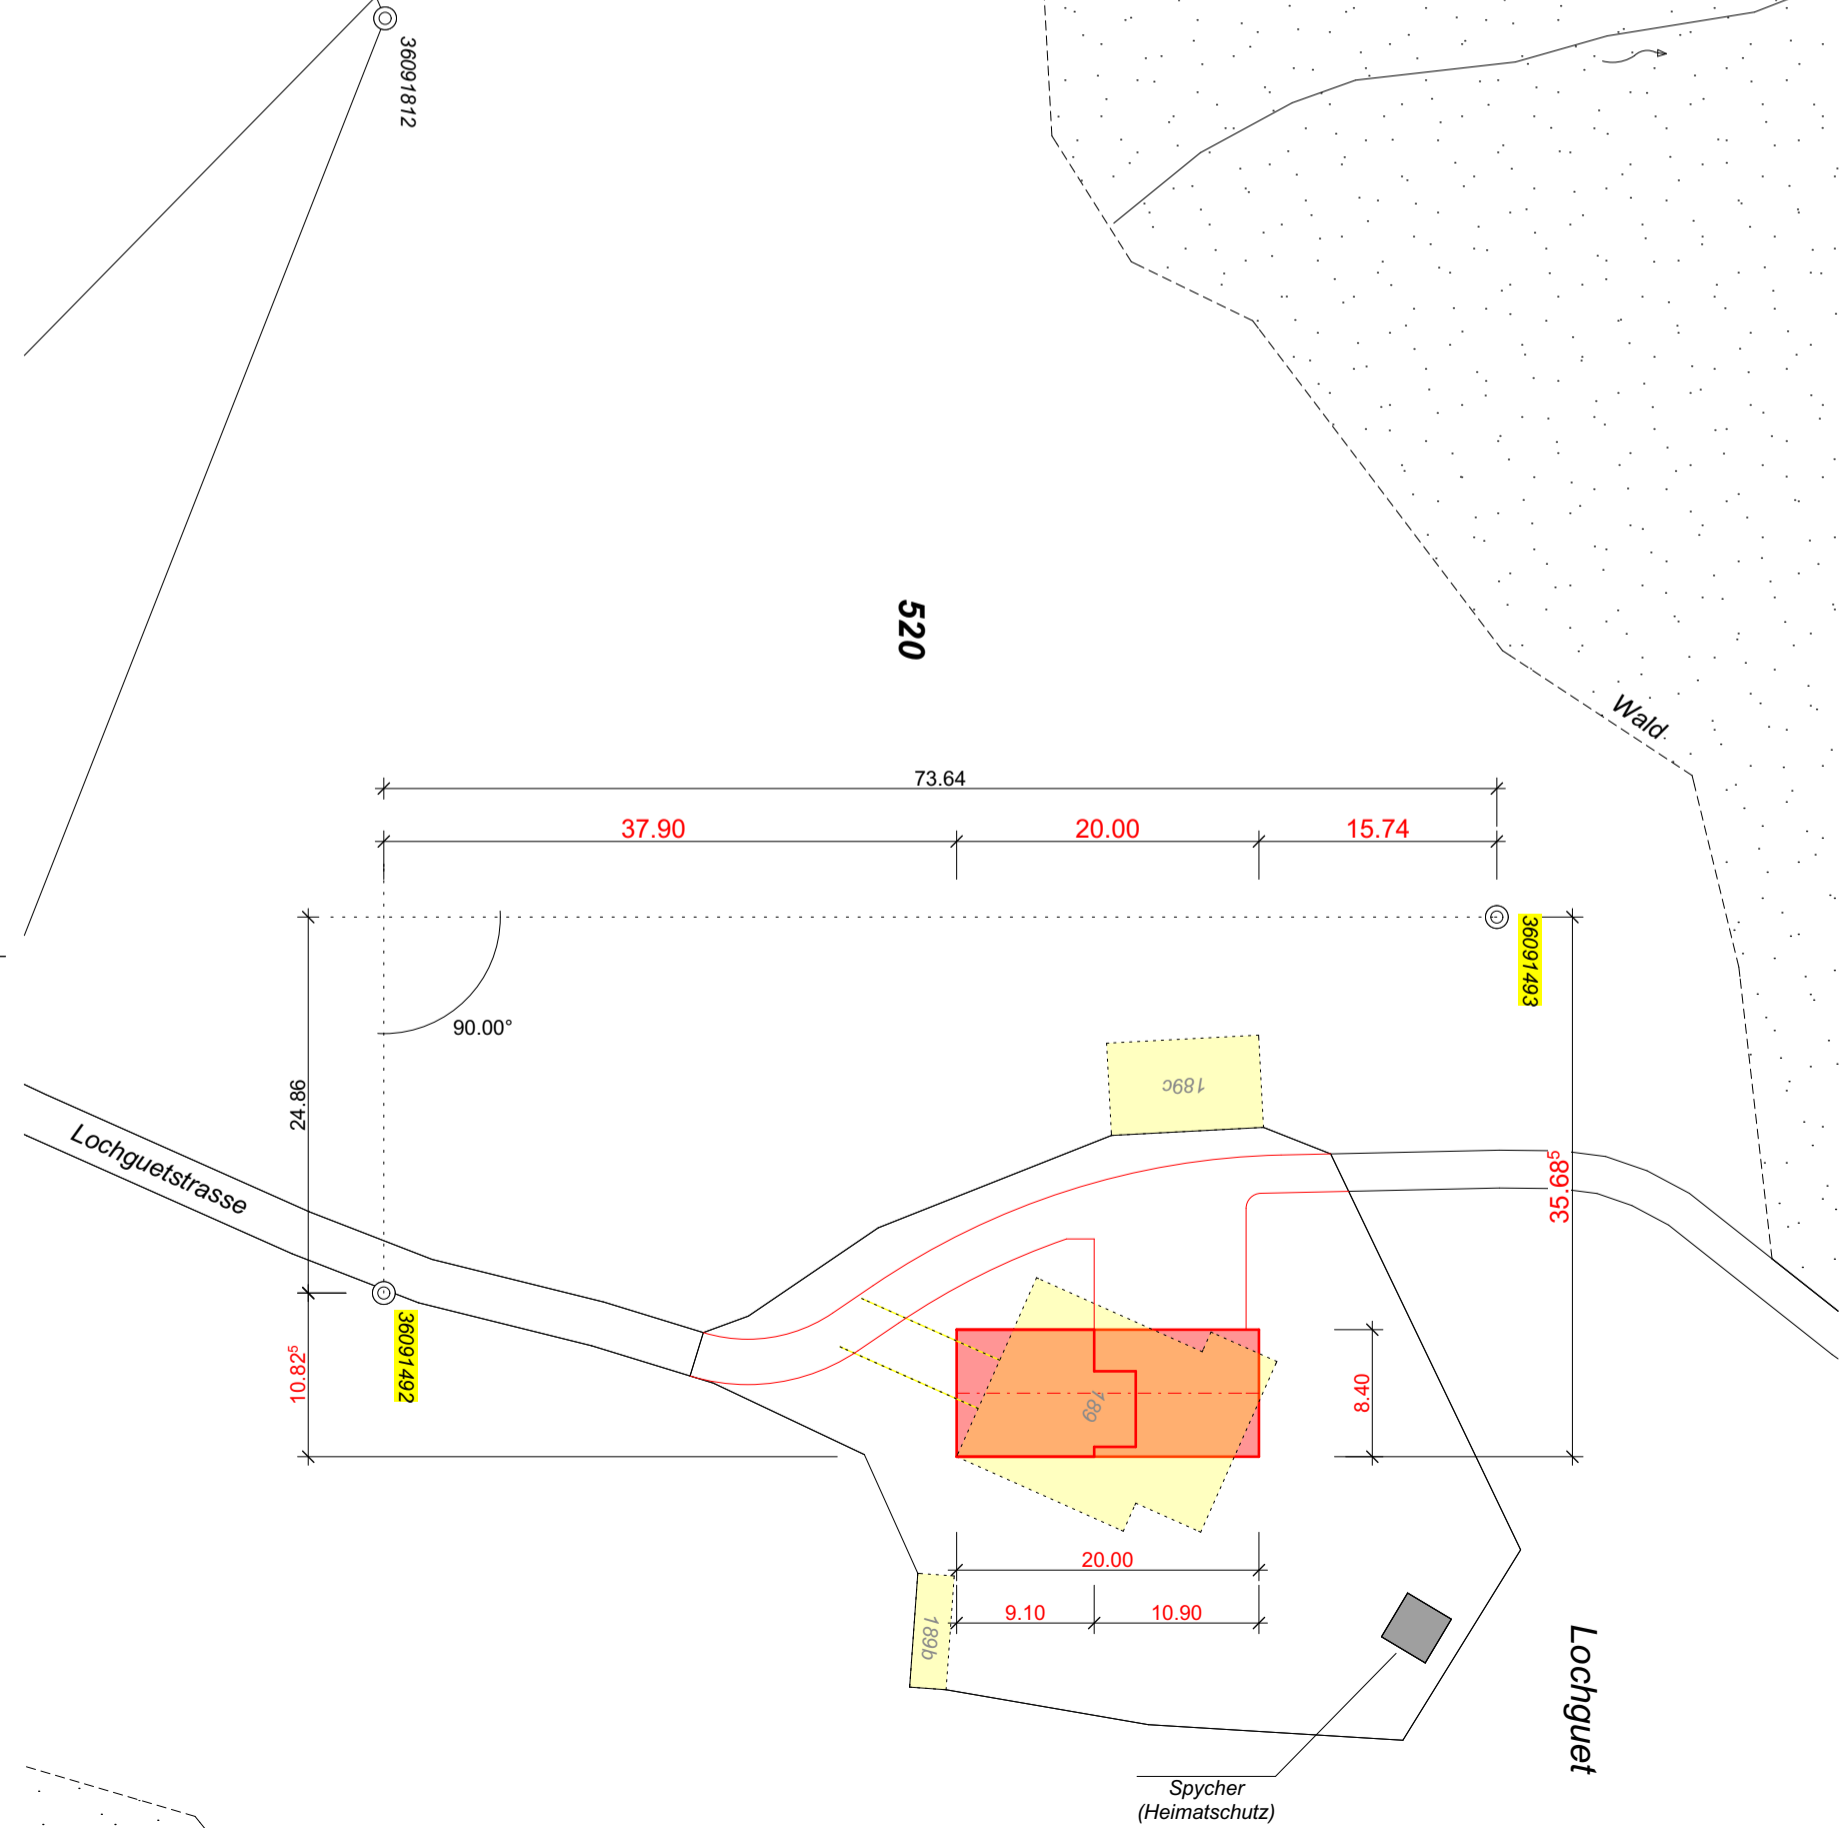

Situation 1:1000

