


Der Bauherr/  
Der Gesuchsteller : Peter Helfenstein (Gemeindegemeinschafter); Beat Bucheli (Gemeindepräsident);

Einwohnergemeinde Werthenstein  
Marktweg 2  
6110 Wolhusen-Markt

Der Projektverfasser : Felder+Partner Bauingenieure AG  
Bahnhofstrasse 3  
6162 Entlebuch

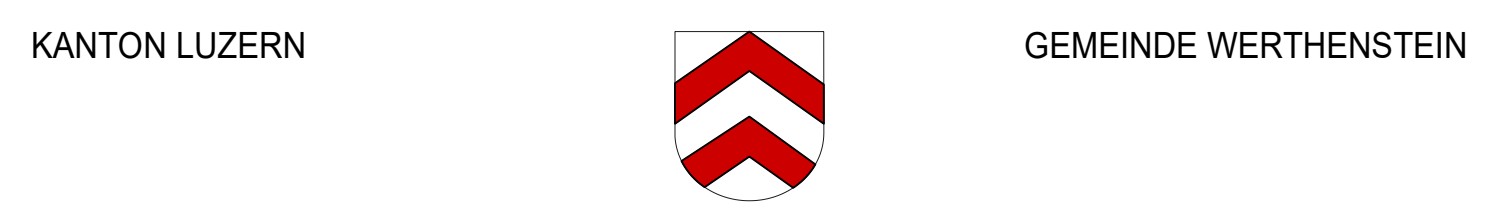

# EINFÜHRUNG TEMPO 30 RENGGSTRASSE, SCHACHEN

Baueingabe  
LÄNGENPROFIL 1 : 200/20

BAUPROJEKT  
BAUHERRSCHAFT  
Einwohnergemeinde Werthenstein  
Marktweg 2  
6110 Wolhusen-Markt

Gez.: mt Gepr.: ffjip Format: 45 / 84 Plan Nr. 20517-02  
Datum: 15.03.2021 Rev.: Rev.:

FELDER + PARTNER BAUINGENIEURE AG

Bahnhofstrasse 3, 6162 Entlebuch | Sigristhalde 1, 6102 Malterz  
Telefon +41 41 482 60 80 | www.fp-bauingenieure.ch

