



EINFÜHRUNG TEMPO 30 RENGGSTRASSE, SCHACHEN

Baueingabe

DETAILPLAN 1 : 20

BAUPROJEKT

BAUHERRSCHAFT

Einwohnergemeinde Werthenstein
Marktweg 2
6110 Wolhusen-Markt

Gez.: mt Gepr.: ff/jp Format: 30 / 63 Plan Nr. **20517-04**
Datum: 15.03.2021 Rev.: Rev.:

FELDER + PARTNER BAUINGENIEURE AG

Bahnhofstrasse 3, 6162 Entlebuch | Sigristhalde 1, 6102 Malters
Telefon +41 41 482 60 80 | www.fp-bauingenieure.ch

Der Bauherr/
Der Gesuchsteller :


Peter Helfenstein (Gemeindeschreiber): Beat Bucheli (Gemeindepräsident):

Einwohnergemeinde Werthenstein
Marktweg 2
6110 Wolhusen-Markt

Der Projektverfasser :


Felder+Partner Bauingenieure AG
Bahnhofstrasse 3
6162 Entlebuch

DETAIL FUSSGÄNGERQUERUNG 1:20

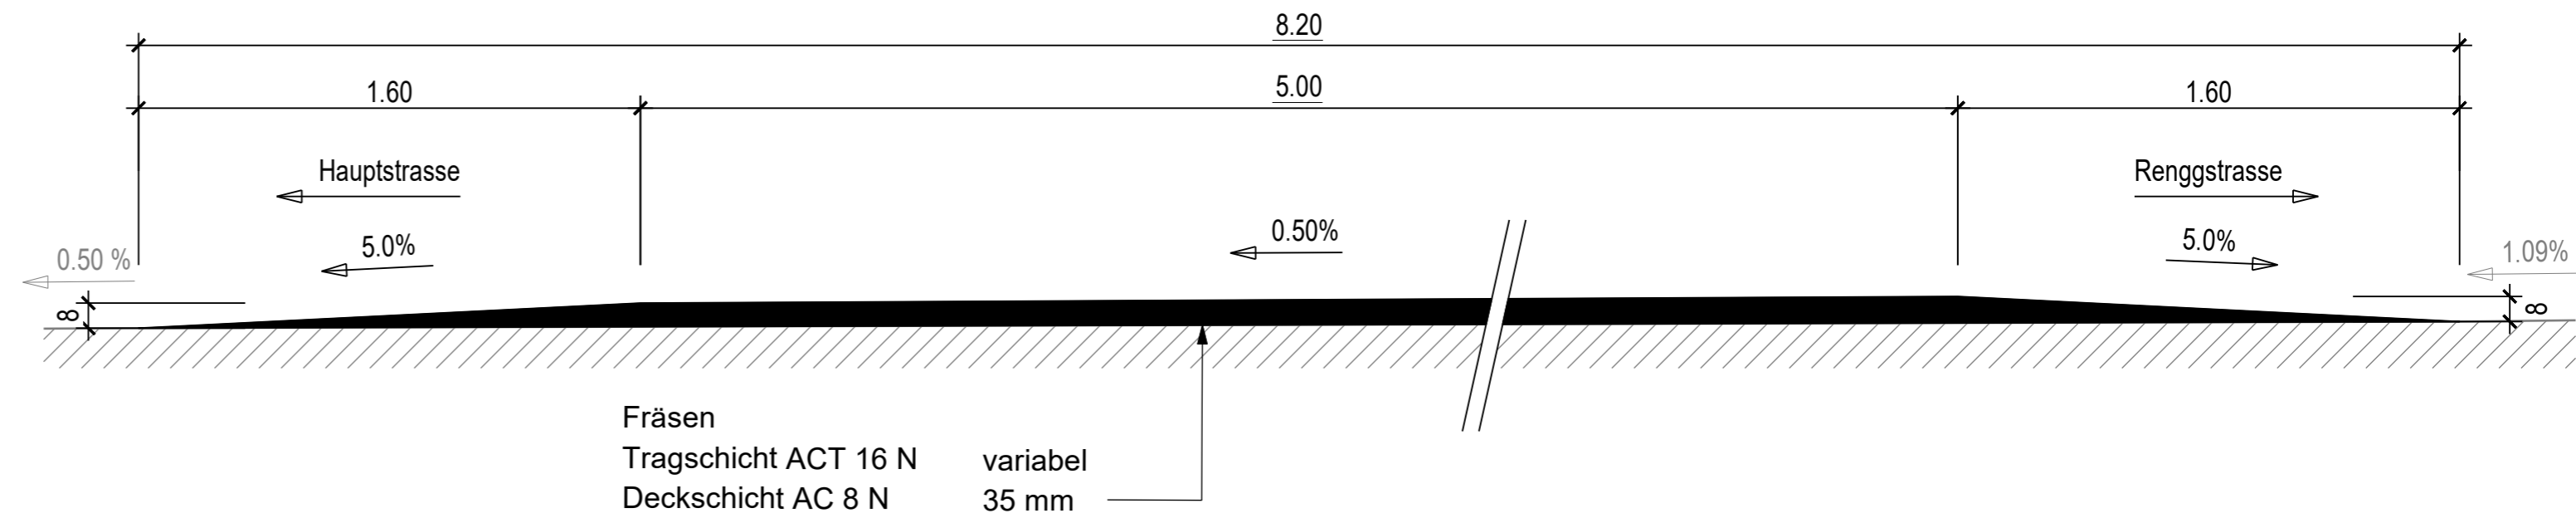

DETAIL TROTTOIRÜBERFAHRT 1:20

(siehe Normalien vif, 732.103)

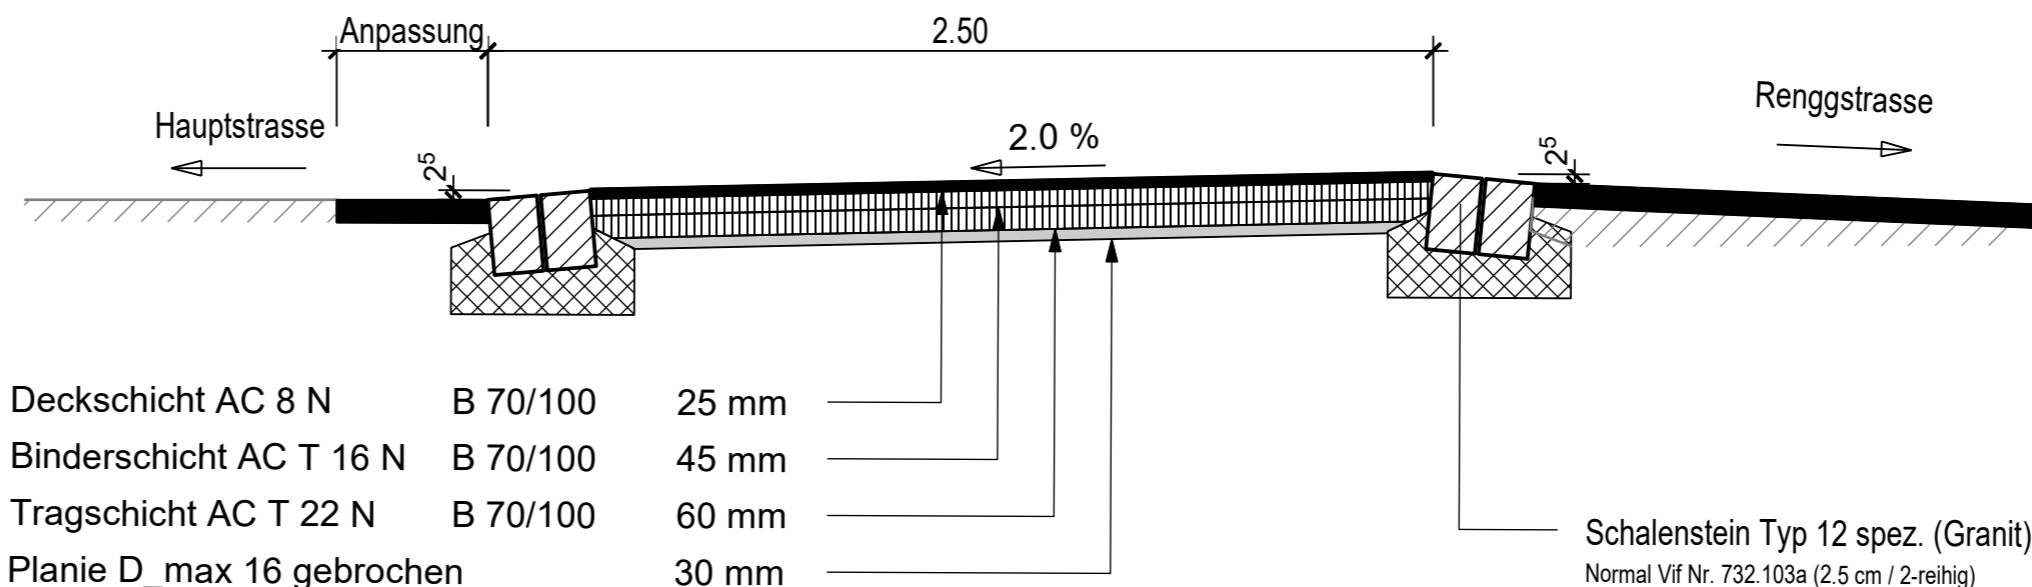

DETAIL EINFAHRTSRANDSTEIN 1:20

