


Kellergeschoss

- Neu
- x-x- Wandaufbau neu 20cm Beton Armiert
- x-x- Nagelfluh abbruch
- Sickerleitung neu
- Wand bestehend
- Wand abbruch

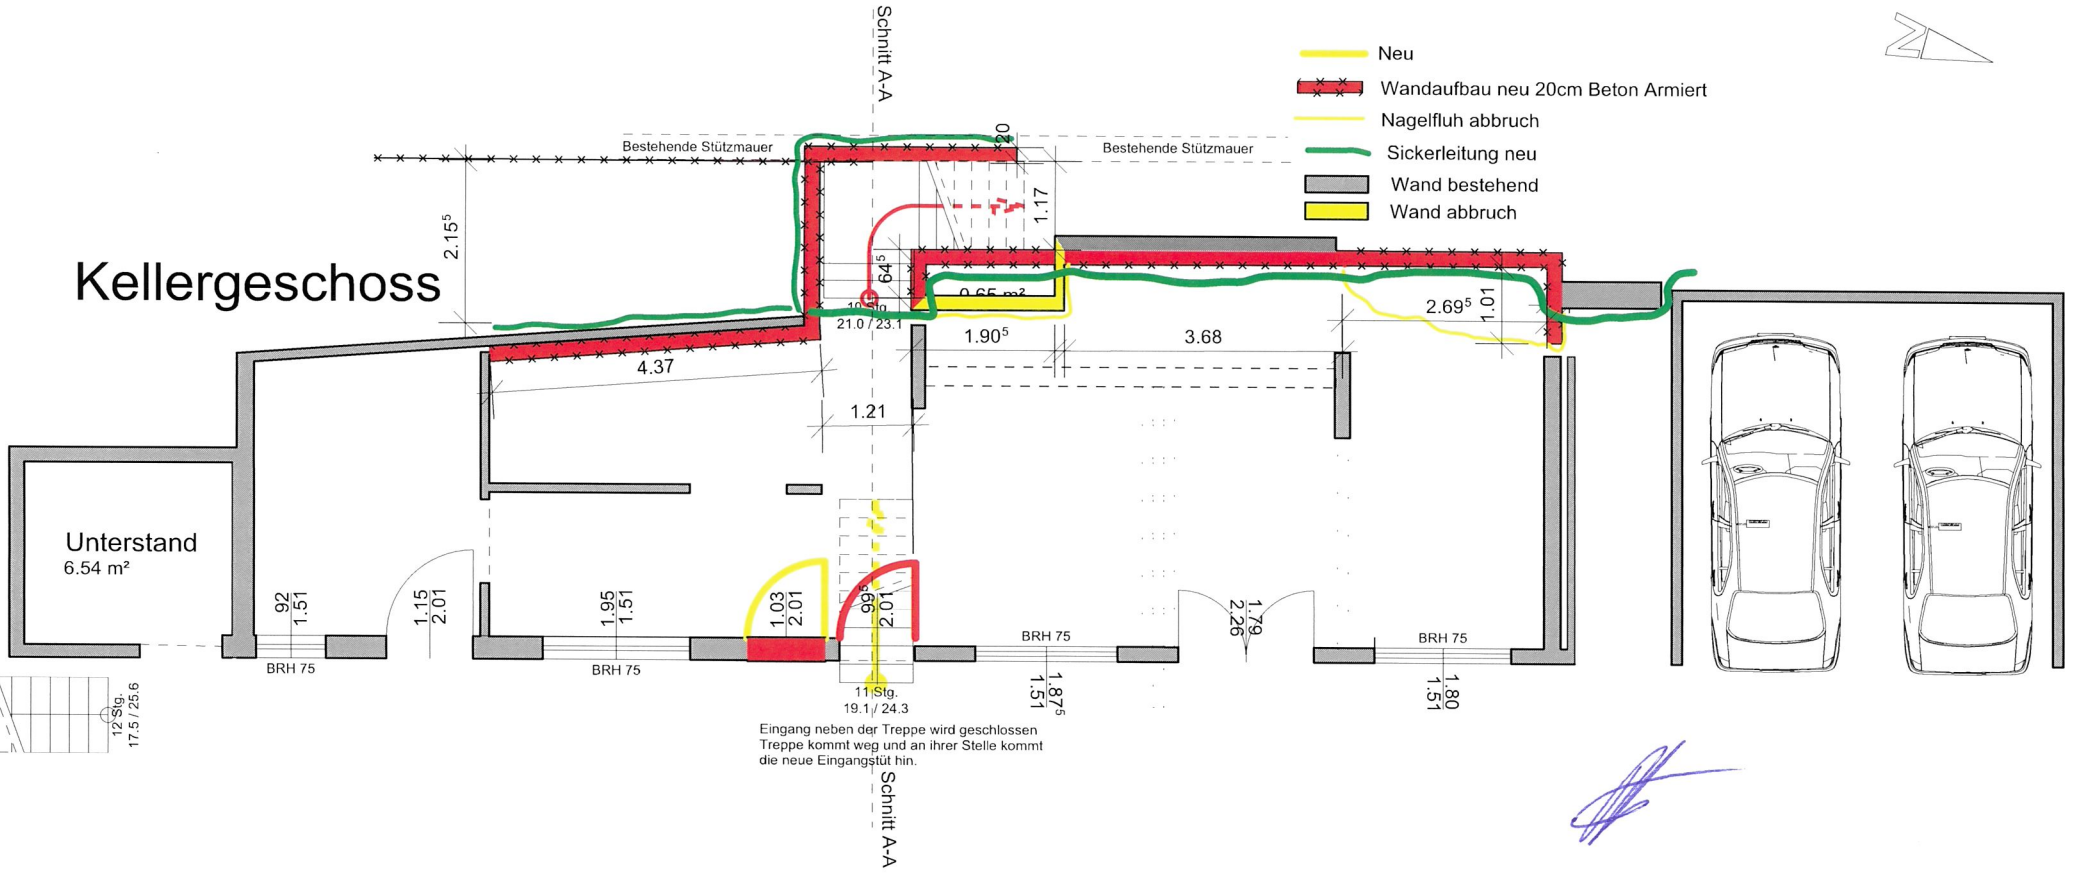

[Handwritten signature]