



BESTEHEND

- Bestehend
 - Nebenfläche (nicht anrechenbar)
 - anrechenbare Geschossfläche AGF
- | OG | EG | Total |
|---------------------|---------------------|----------------------|
| 70.7 m ² | 64.8 m ² | 135.5 m ² |


Wohnfläche Zustand: 1. Juli 1972
 siehe auch Plan 001
 Lukas Walther, BBZN Hohenrain

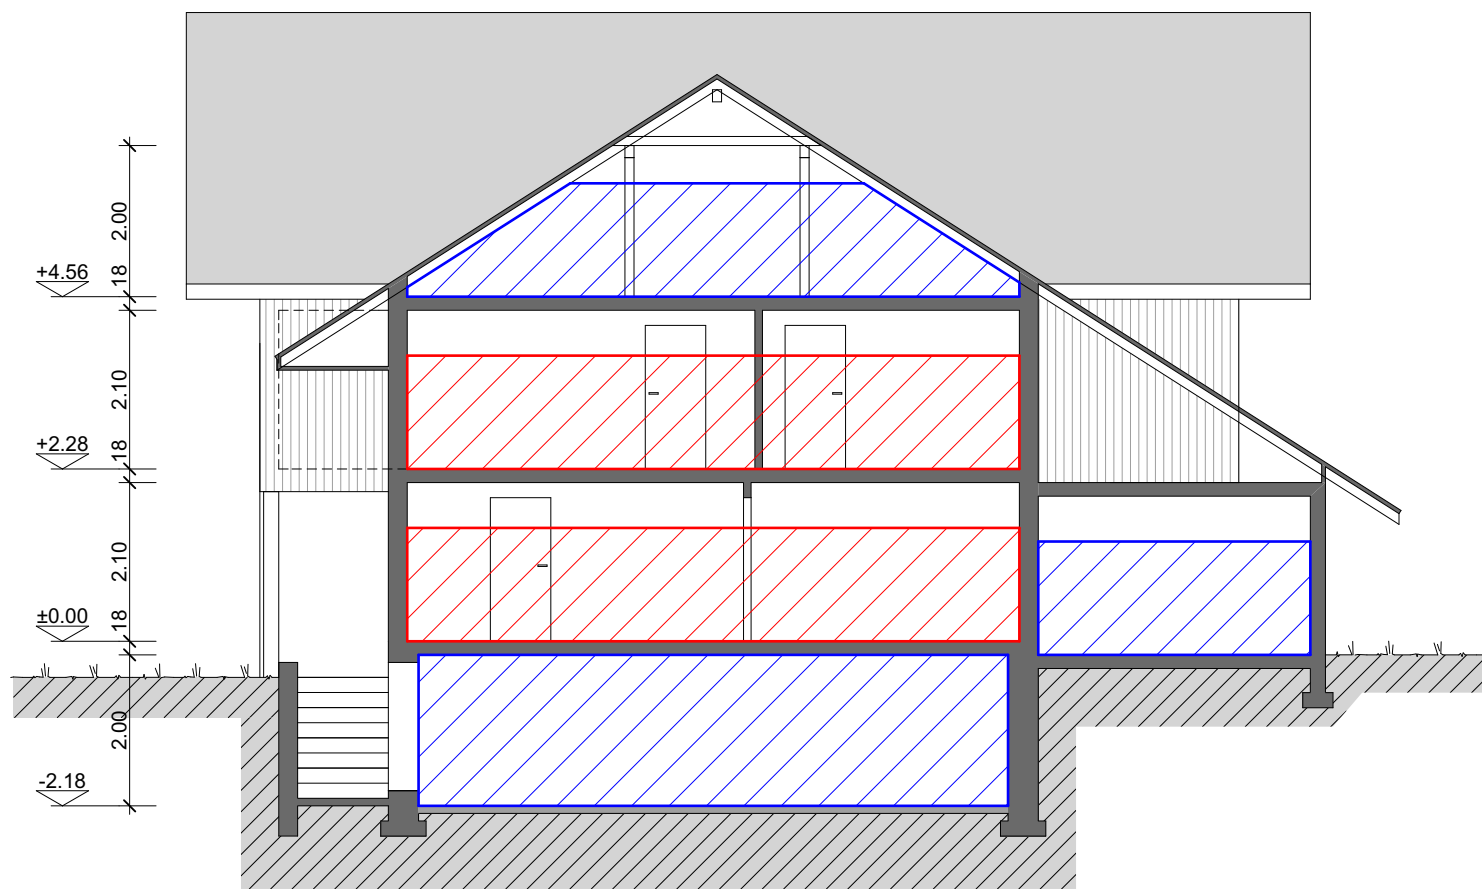


Schnitt A-A

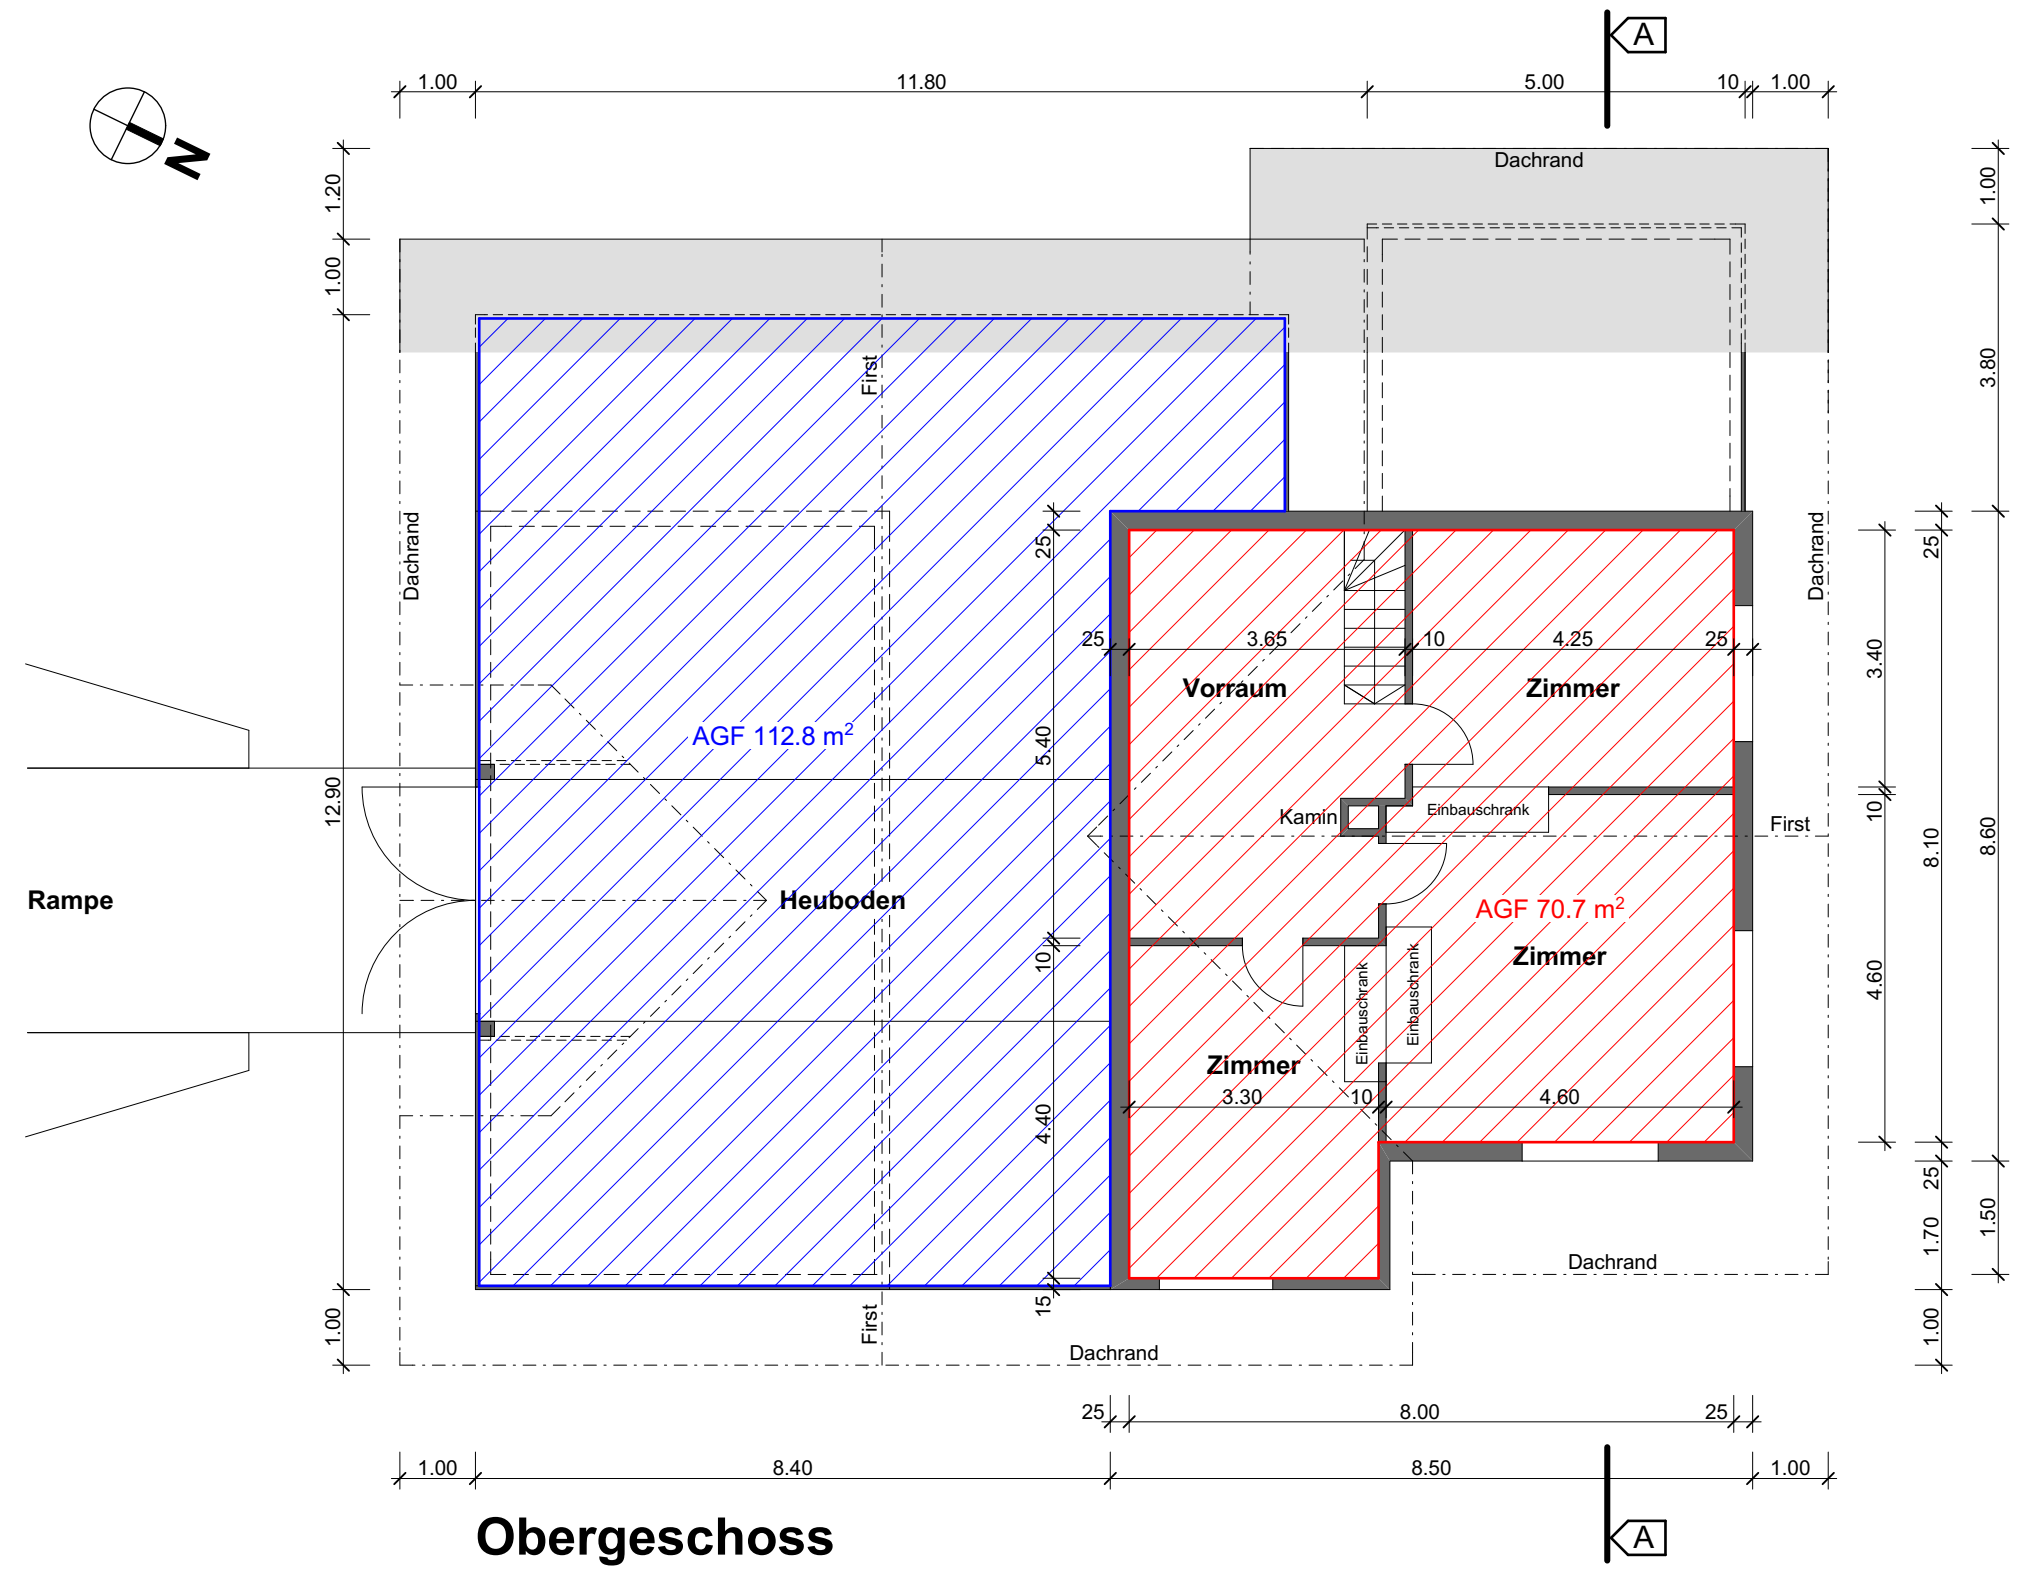

Obergeschoss

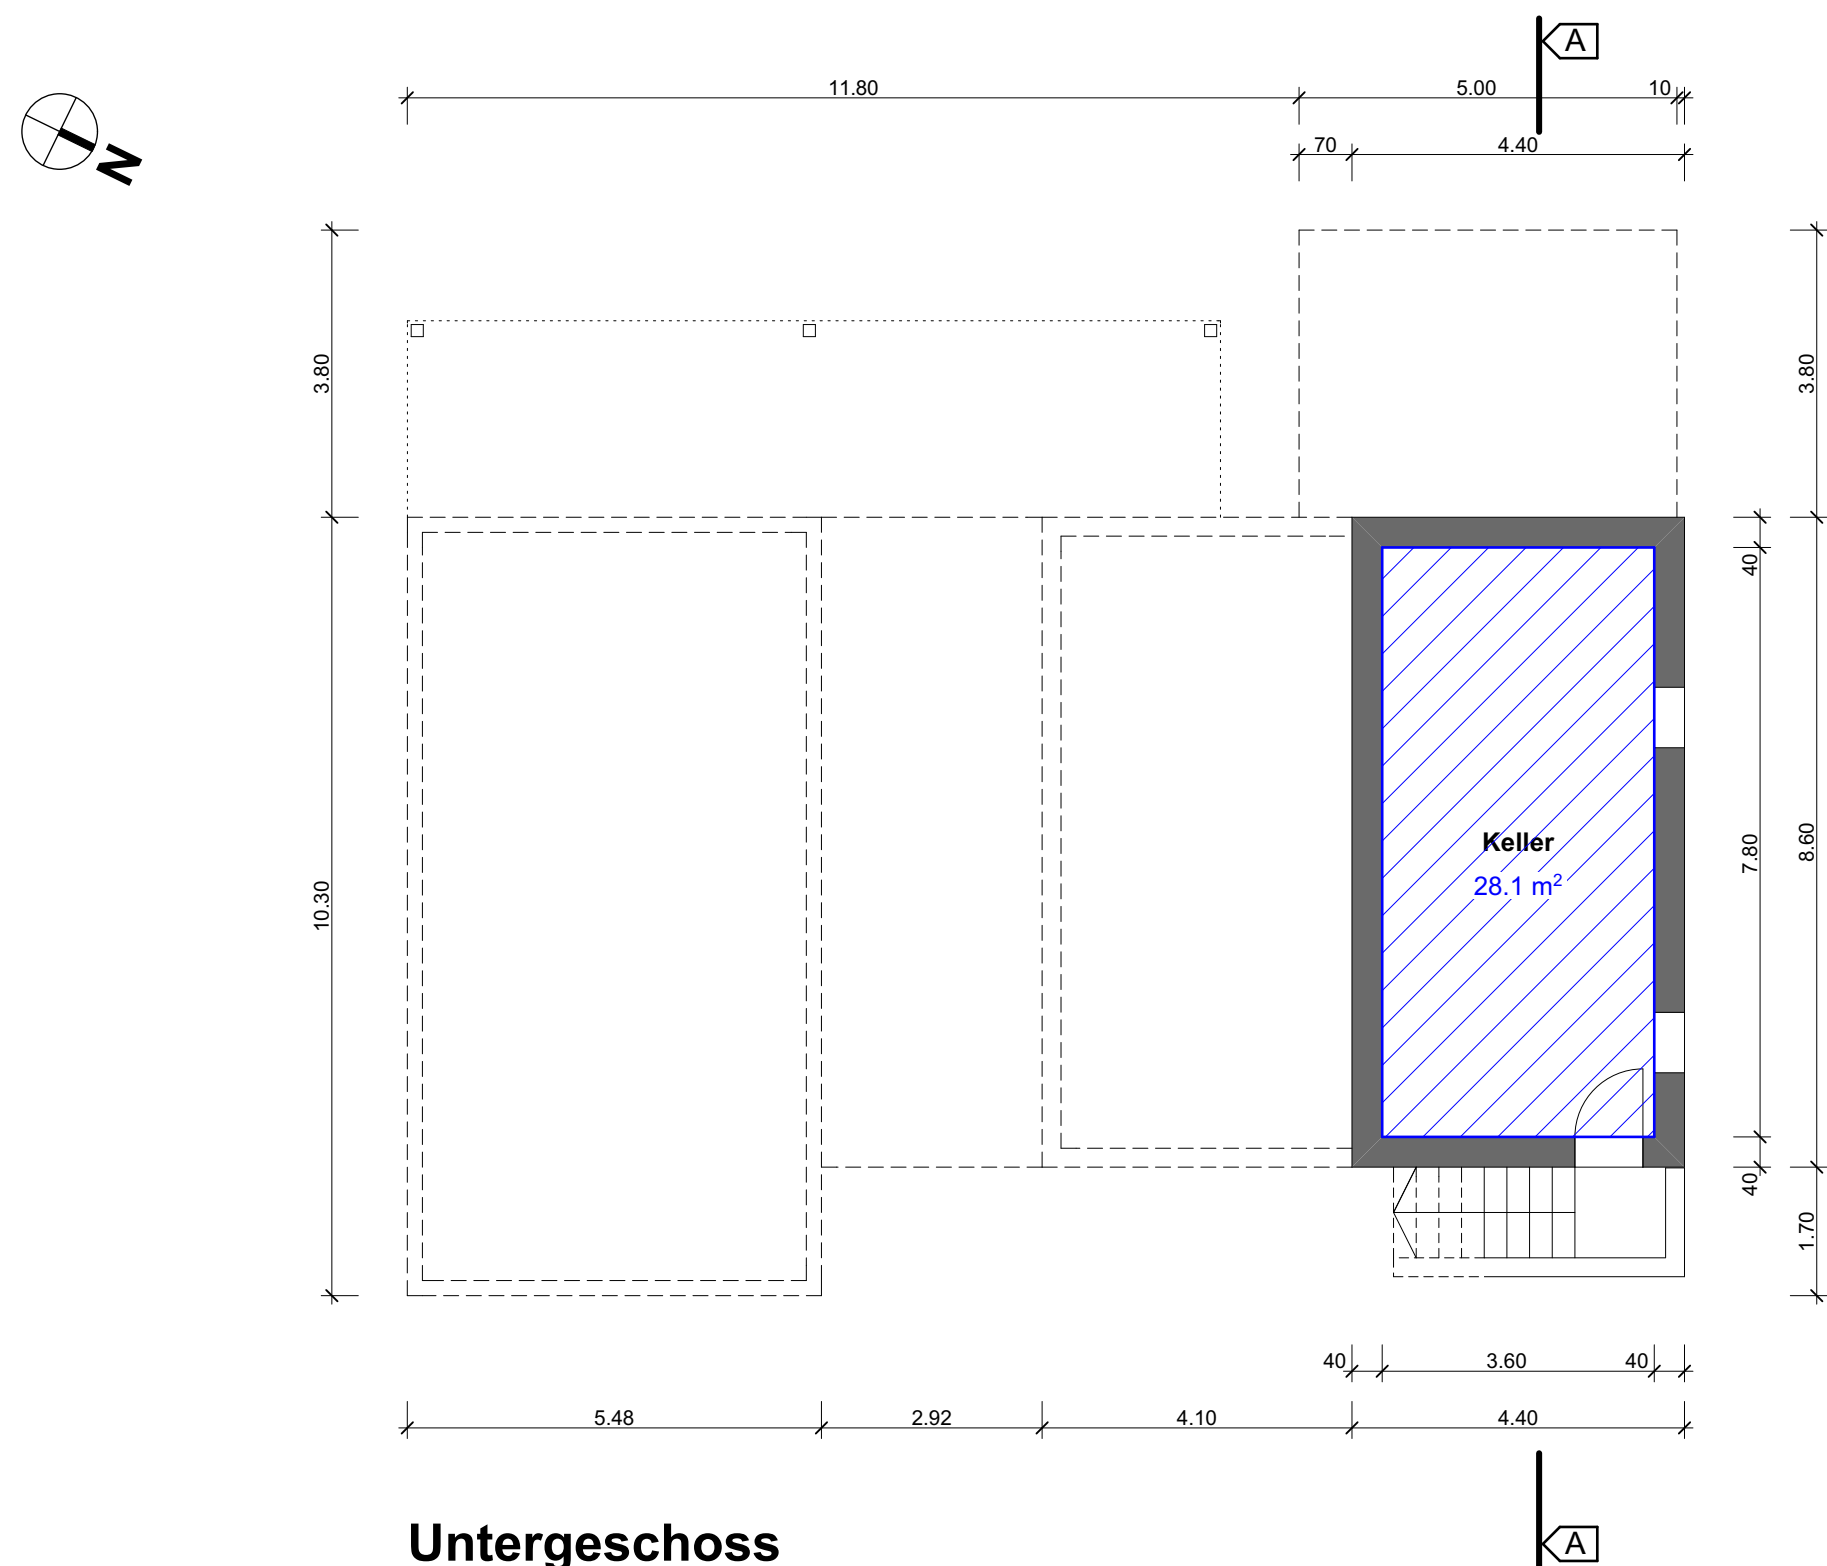

Untergeschoss

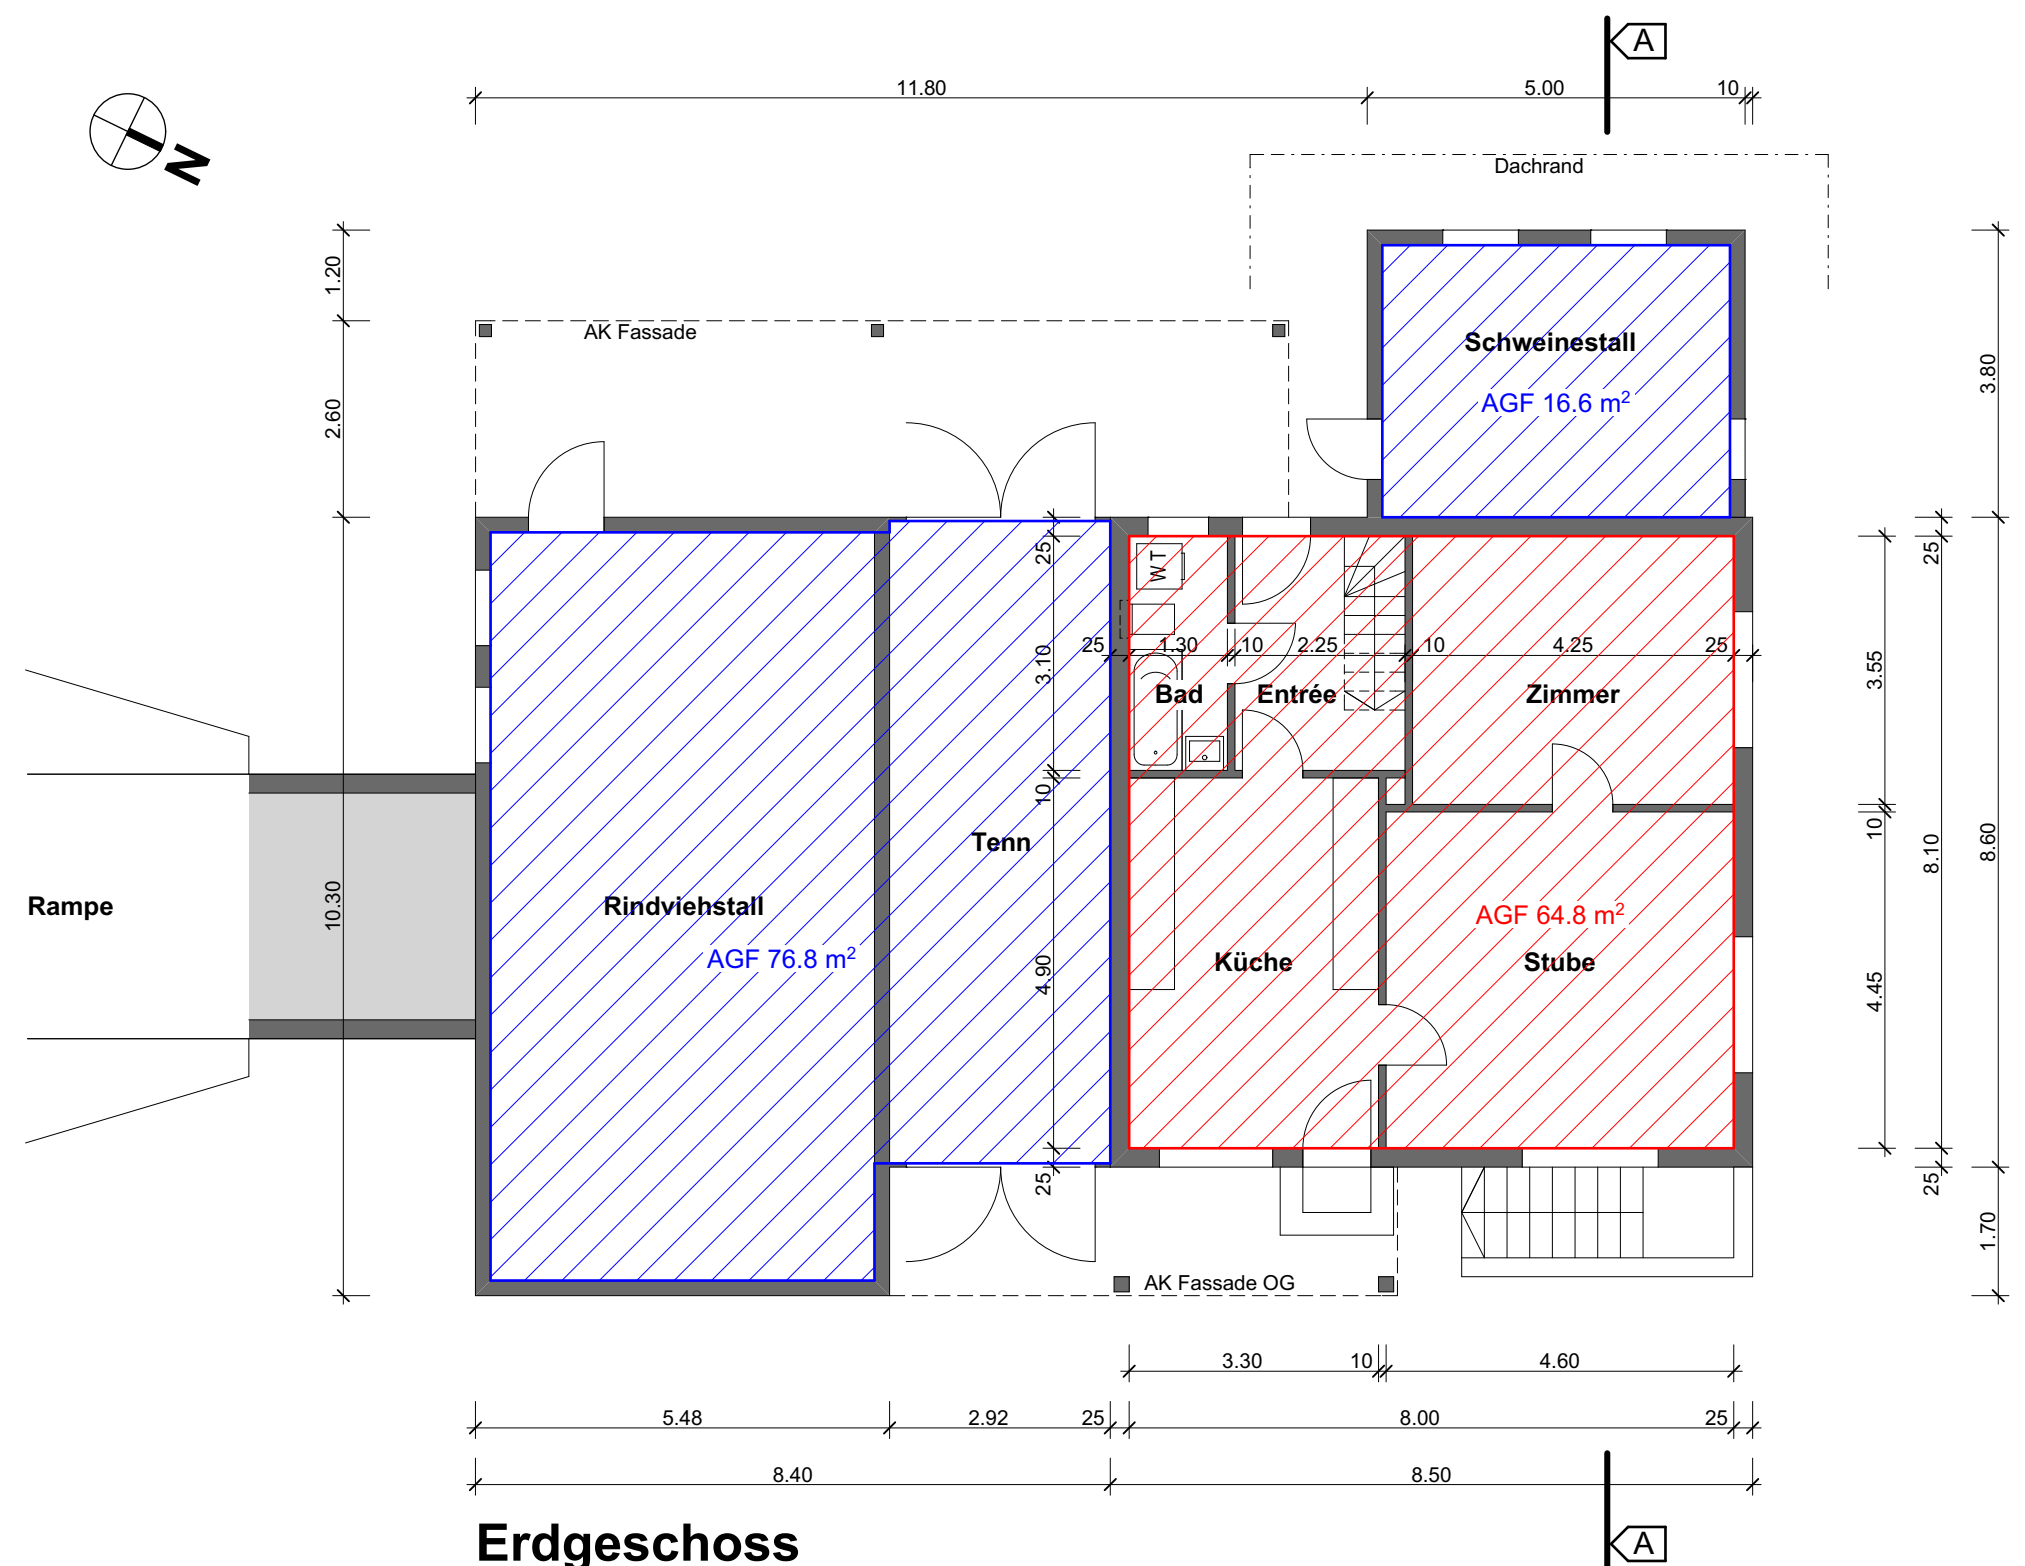

Erdgeschoss