


OBERGESCHOSS

Gewerbe C: 321 m²
 Gewerbe D: 350 m²


Total Gewerbe: 671m²

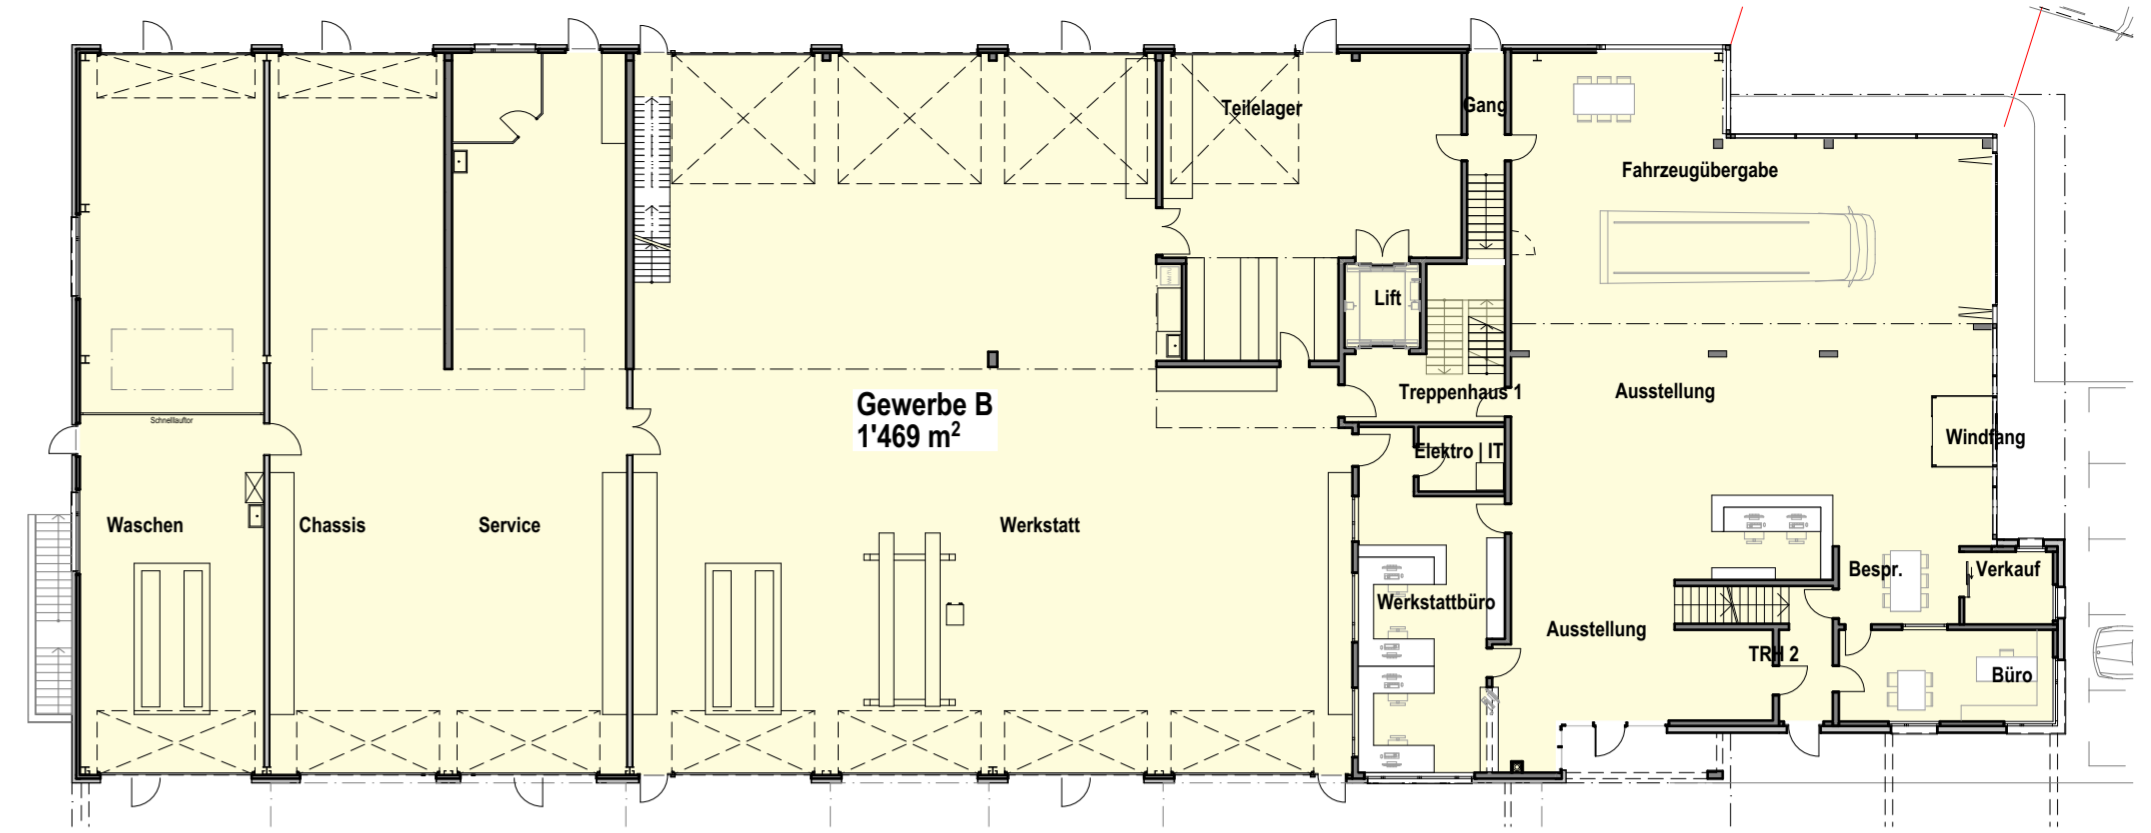


ERDGESCHOSS

Gewerbe B: 1'469 m²

AGF	Gewerbe	Mieter	Technik
Untergeschoss	452 m ²	1'716 m ²	105 m ²
Erdgeschoss	1'469 m ²		
Obergeschoss	671 m ²		
Dachgeschoss	155 m ²		
Total	2'747 m²	1'716 m²	105 m²

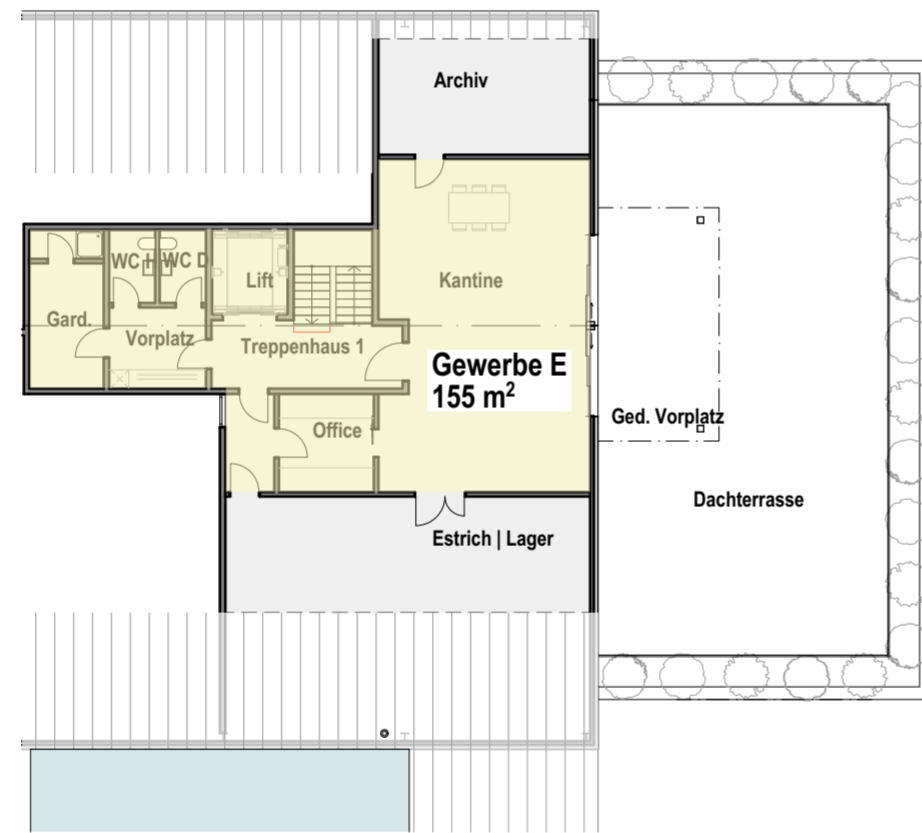

DACHGESCHOSS Gewerbe E: 155 m²

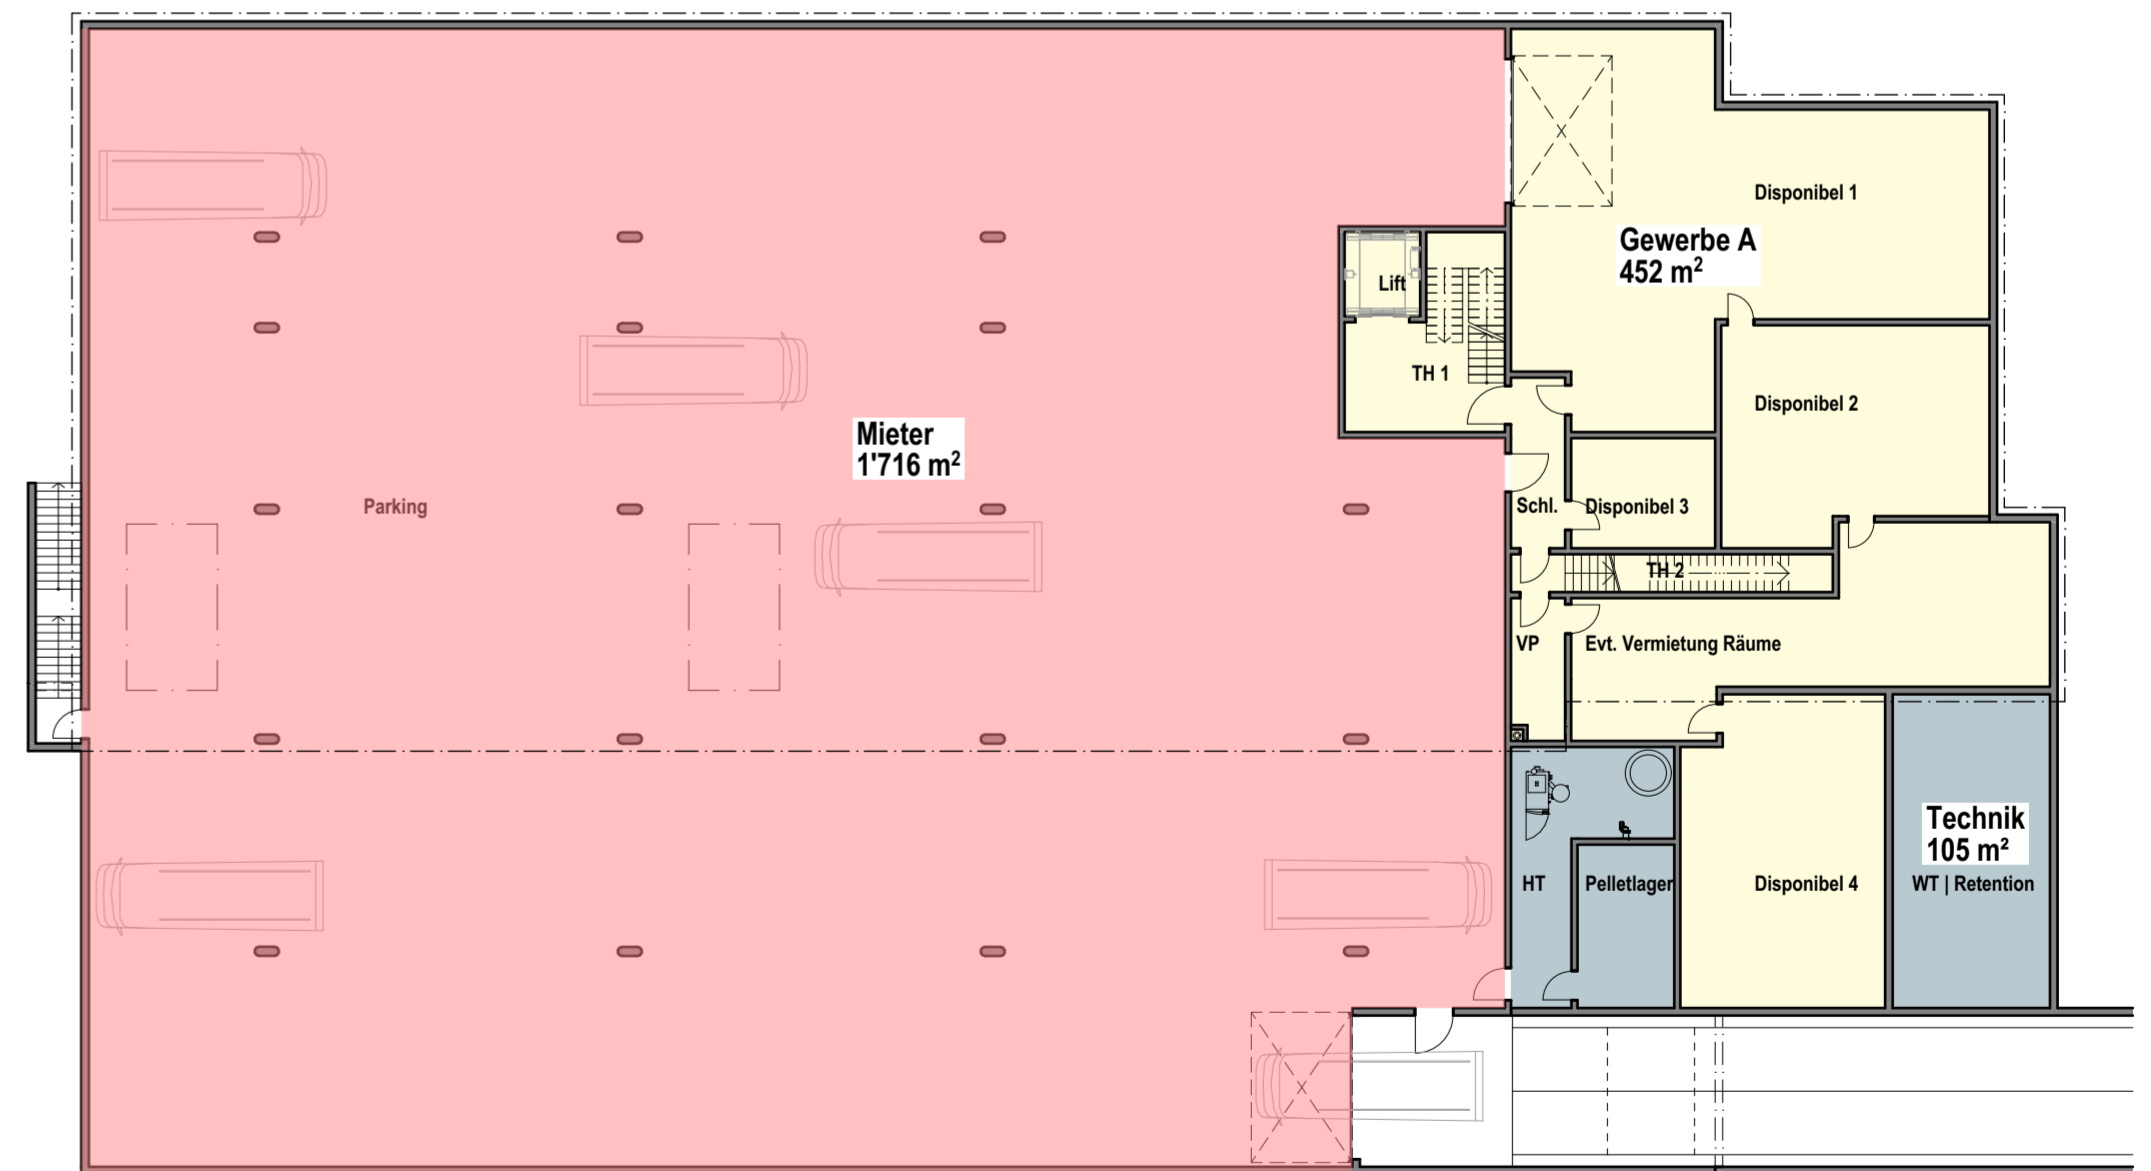

UNTERGESCHOSS

Mieter: 1'716 m²
 Gewerbe A: 452 m²
 Technik: 105 m²

Total: 2'273 m²

BAUHERR	MOBIL CENTER DAHINDEN AG HACKENRÜTI 2 6110 WOLHUSEN	Plangröße	A2/A4
	OBJEKT	NEUBAU BETRIEBSGEBÄUDE LANGNAU 6105 SCHACHEN	Datum
1:250		NUTZUNGSFLÄCHEN	Datum:
	Datei:		Dahinden_22_20201221_Nutzung.pln
	BERECHNUNG	Plan-Nr.	

Müller Architekt AG
 Zückerstrasse 11, 6017 Ruswil
 Tel. 041 496 63 00, Fax 041 496 63 07
 www.muellerarchitekt.ch