




Nordwest - Fassade

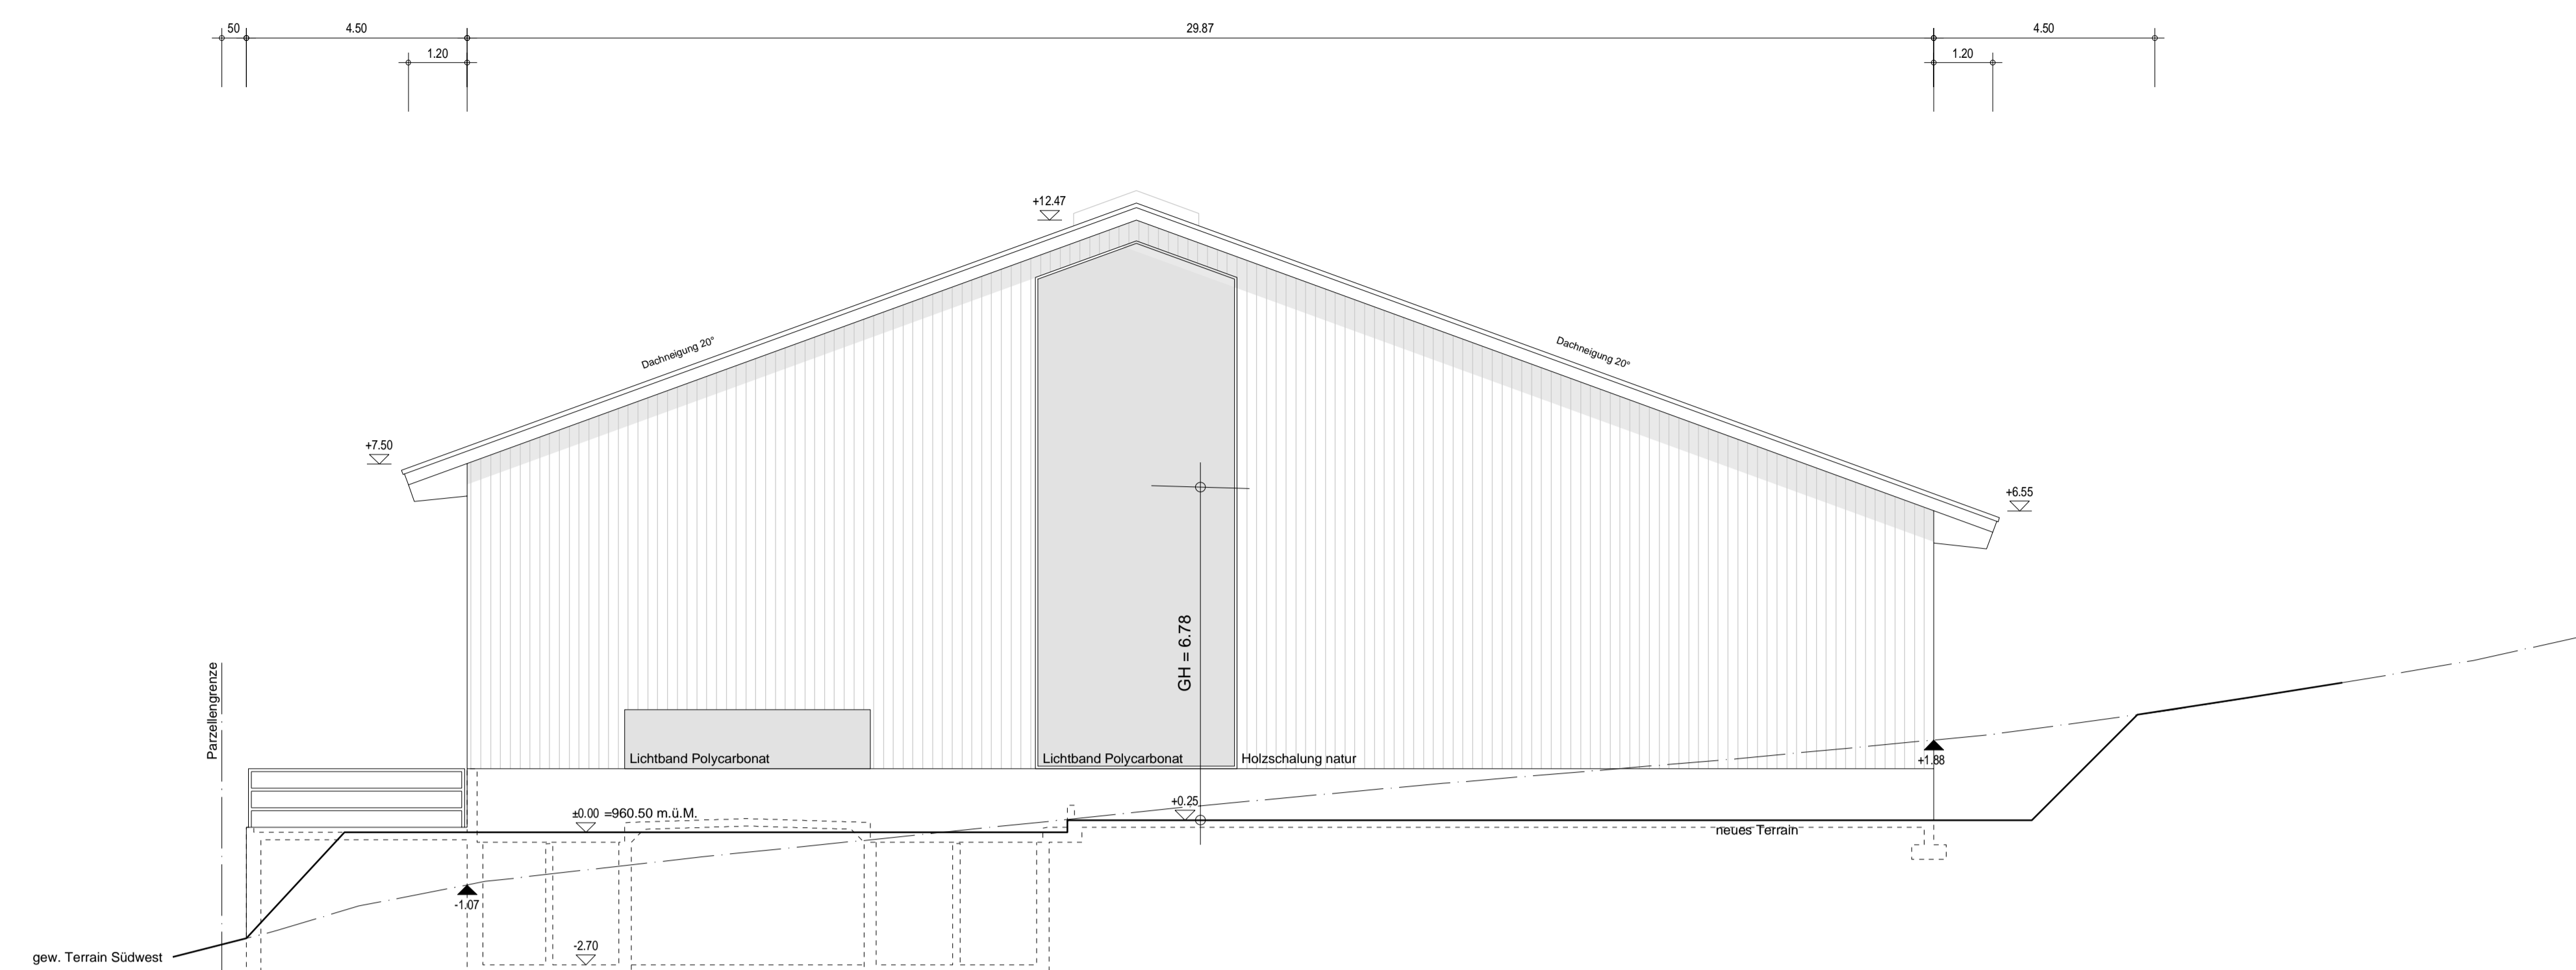


Südwest - Fassade

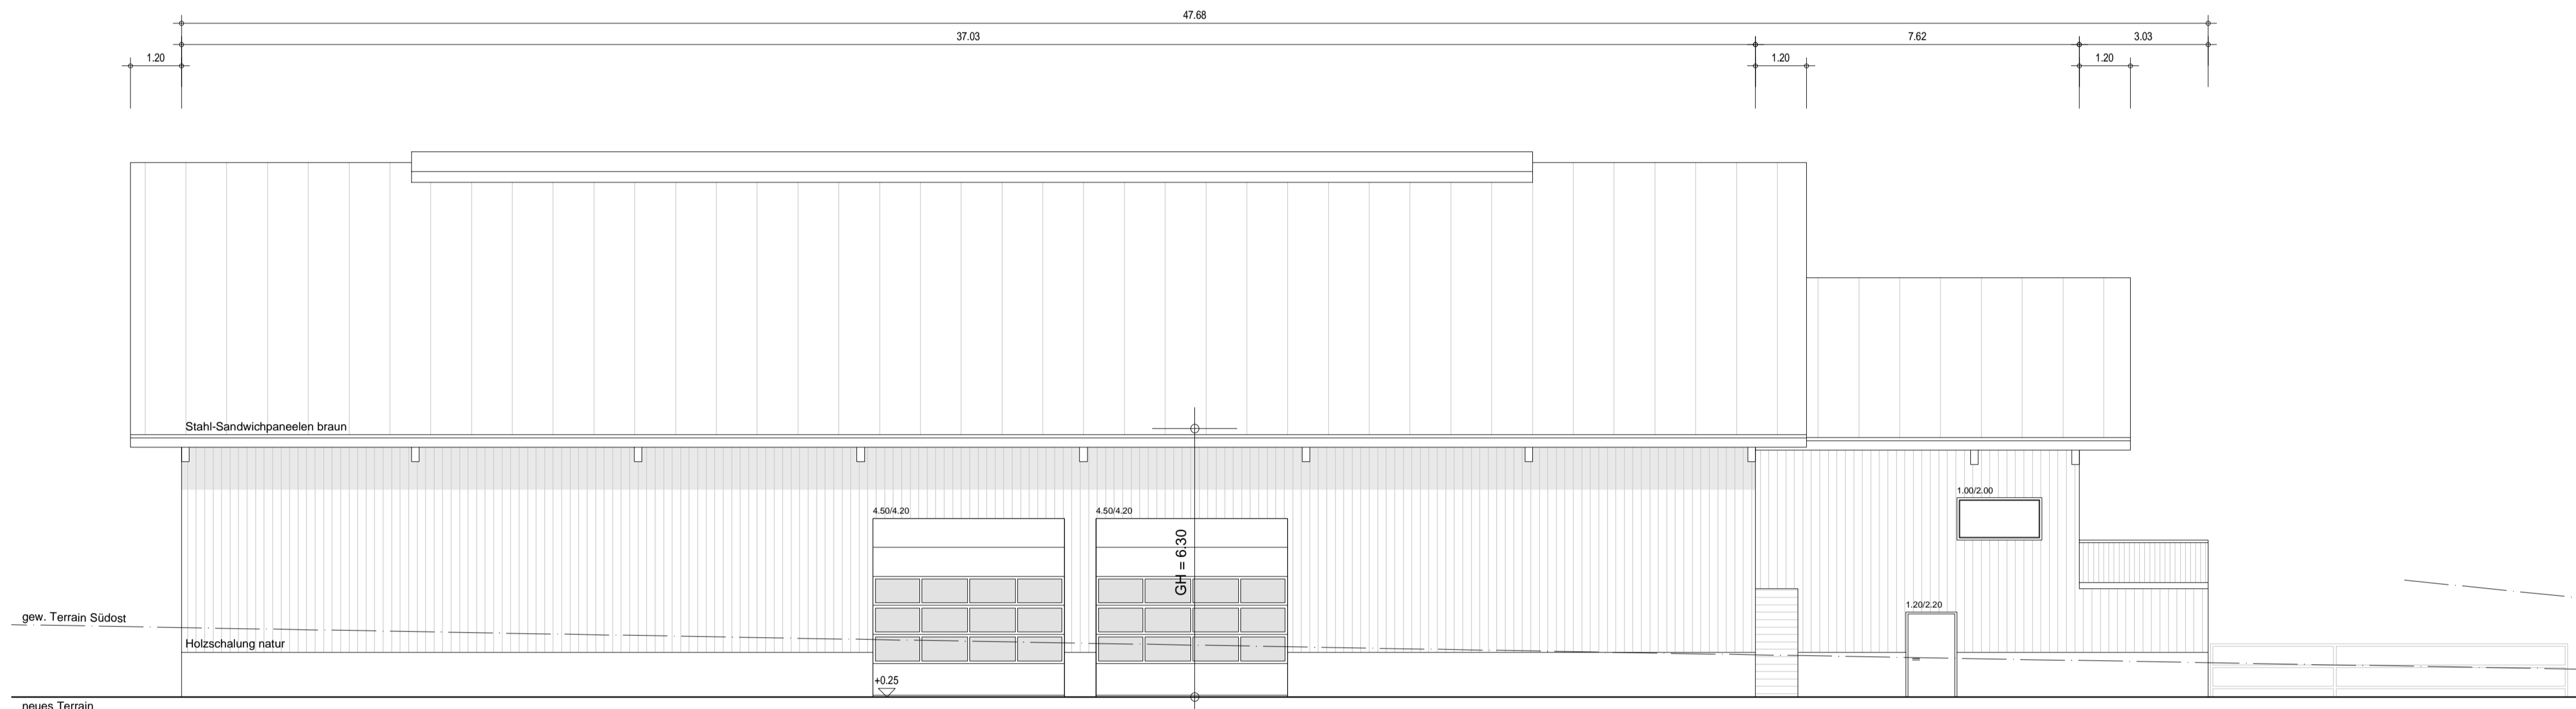

Südost - Fassade

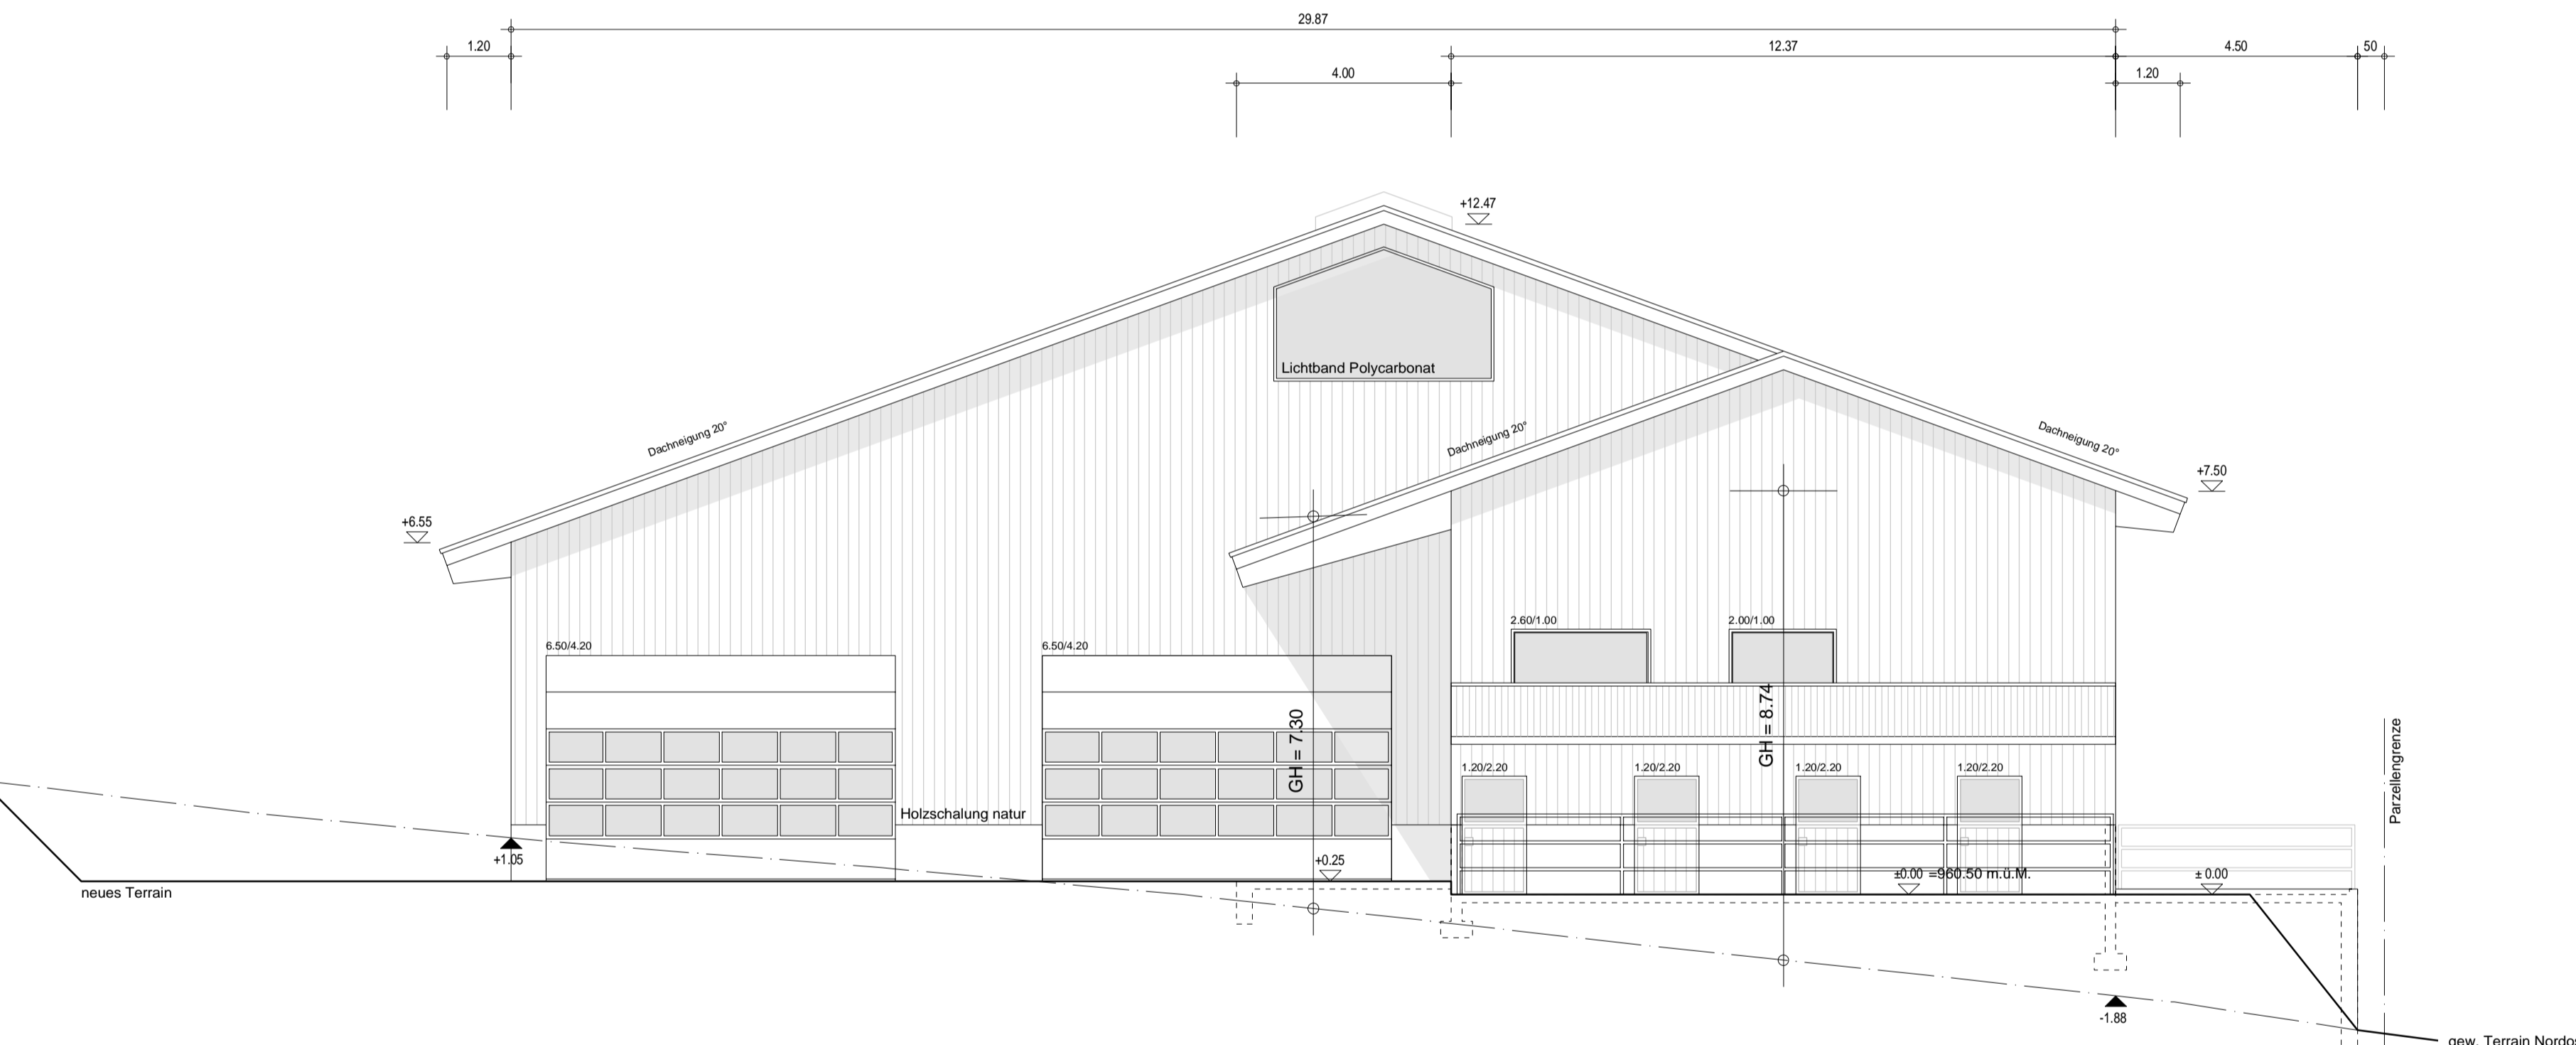

Nordost - Fassade

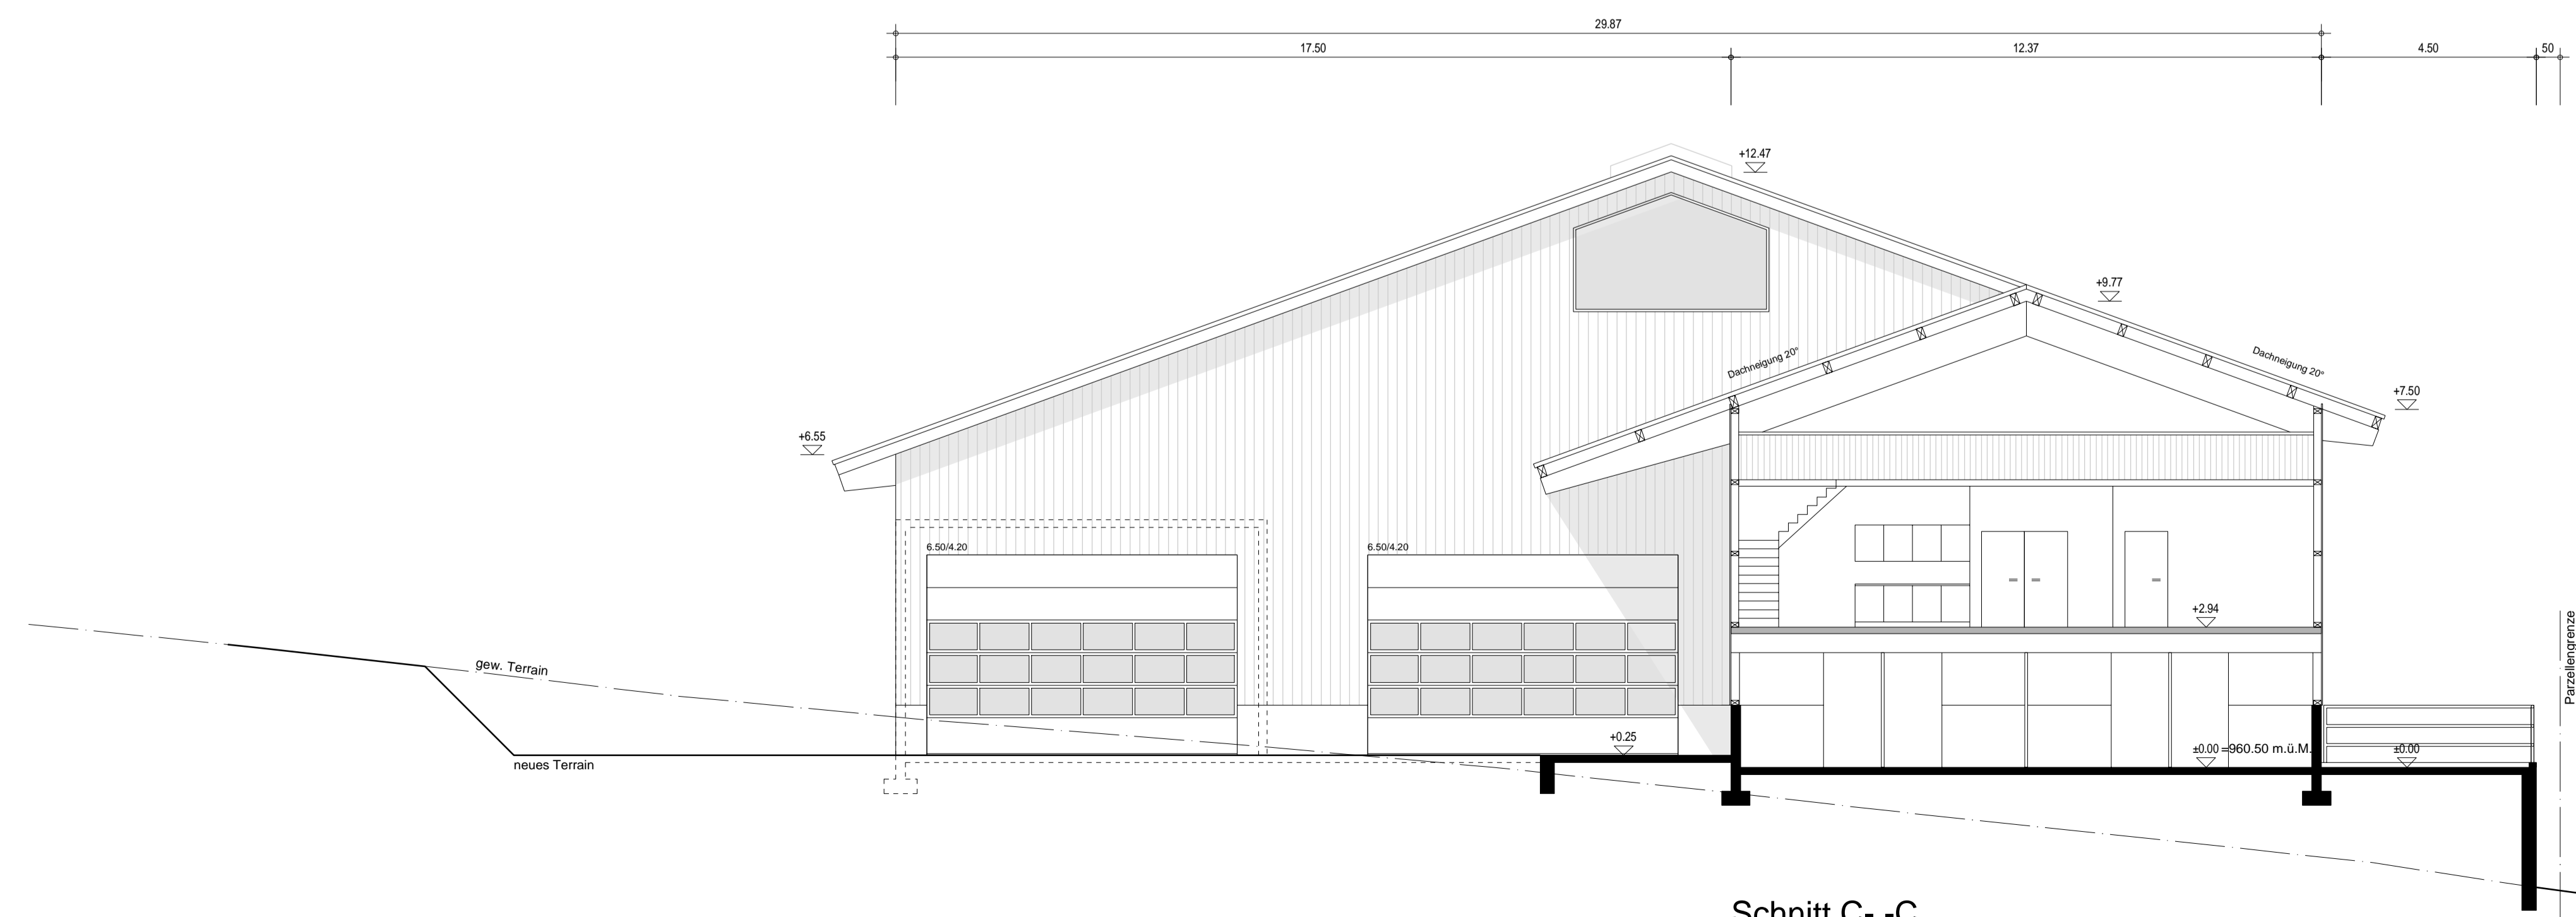

Schnitt C- -C

Der Bauherr:
 Marcel Wechsler
 Hebracht 2
 6106 Werthenstein
 Werthenstein, 03.07.2020

Der Architekt:
 Zaugg bauroconcept AG
 Walke 2
 4938 Rohrbach
 Rohrbach, 03.07.2020

PP19-0056 Nr. B-02

Bauherr: Marcel Wechsler, Hebracht 2, 6106 Werthenstein 960 m.G.M.

Objekt: Neubau Viehscheune

Bauprojekt Massstab 1:100

Fassaden / Schnitt C- -C Gezeichnet mli

Datum 03.07.2020

Format 742 x 1252 mm

Druckdatum 03.07.2020

Zaugg bauroconcept AG, Walke 2, 4938 Rohrbach
 Telefon 062 957 57 57, Telefax 062 957 57 58, info@zaugg-rohrbach.ch, www.zaugg-rohrbach.ch **ZAUGG** BAIT+BEWEIT