

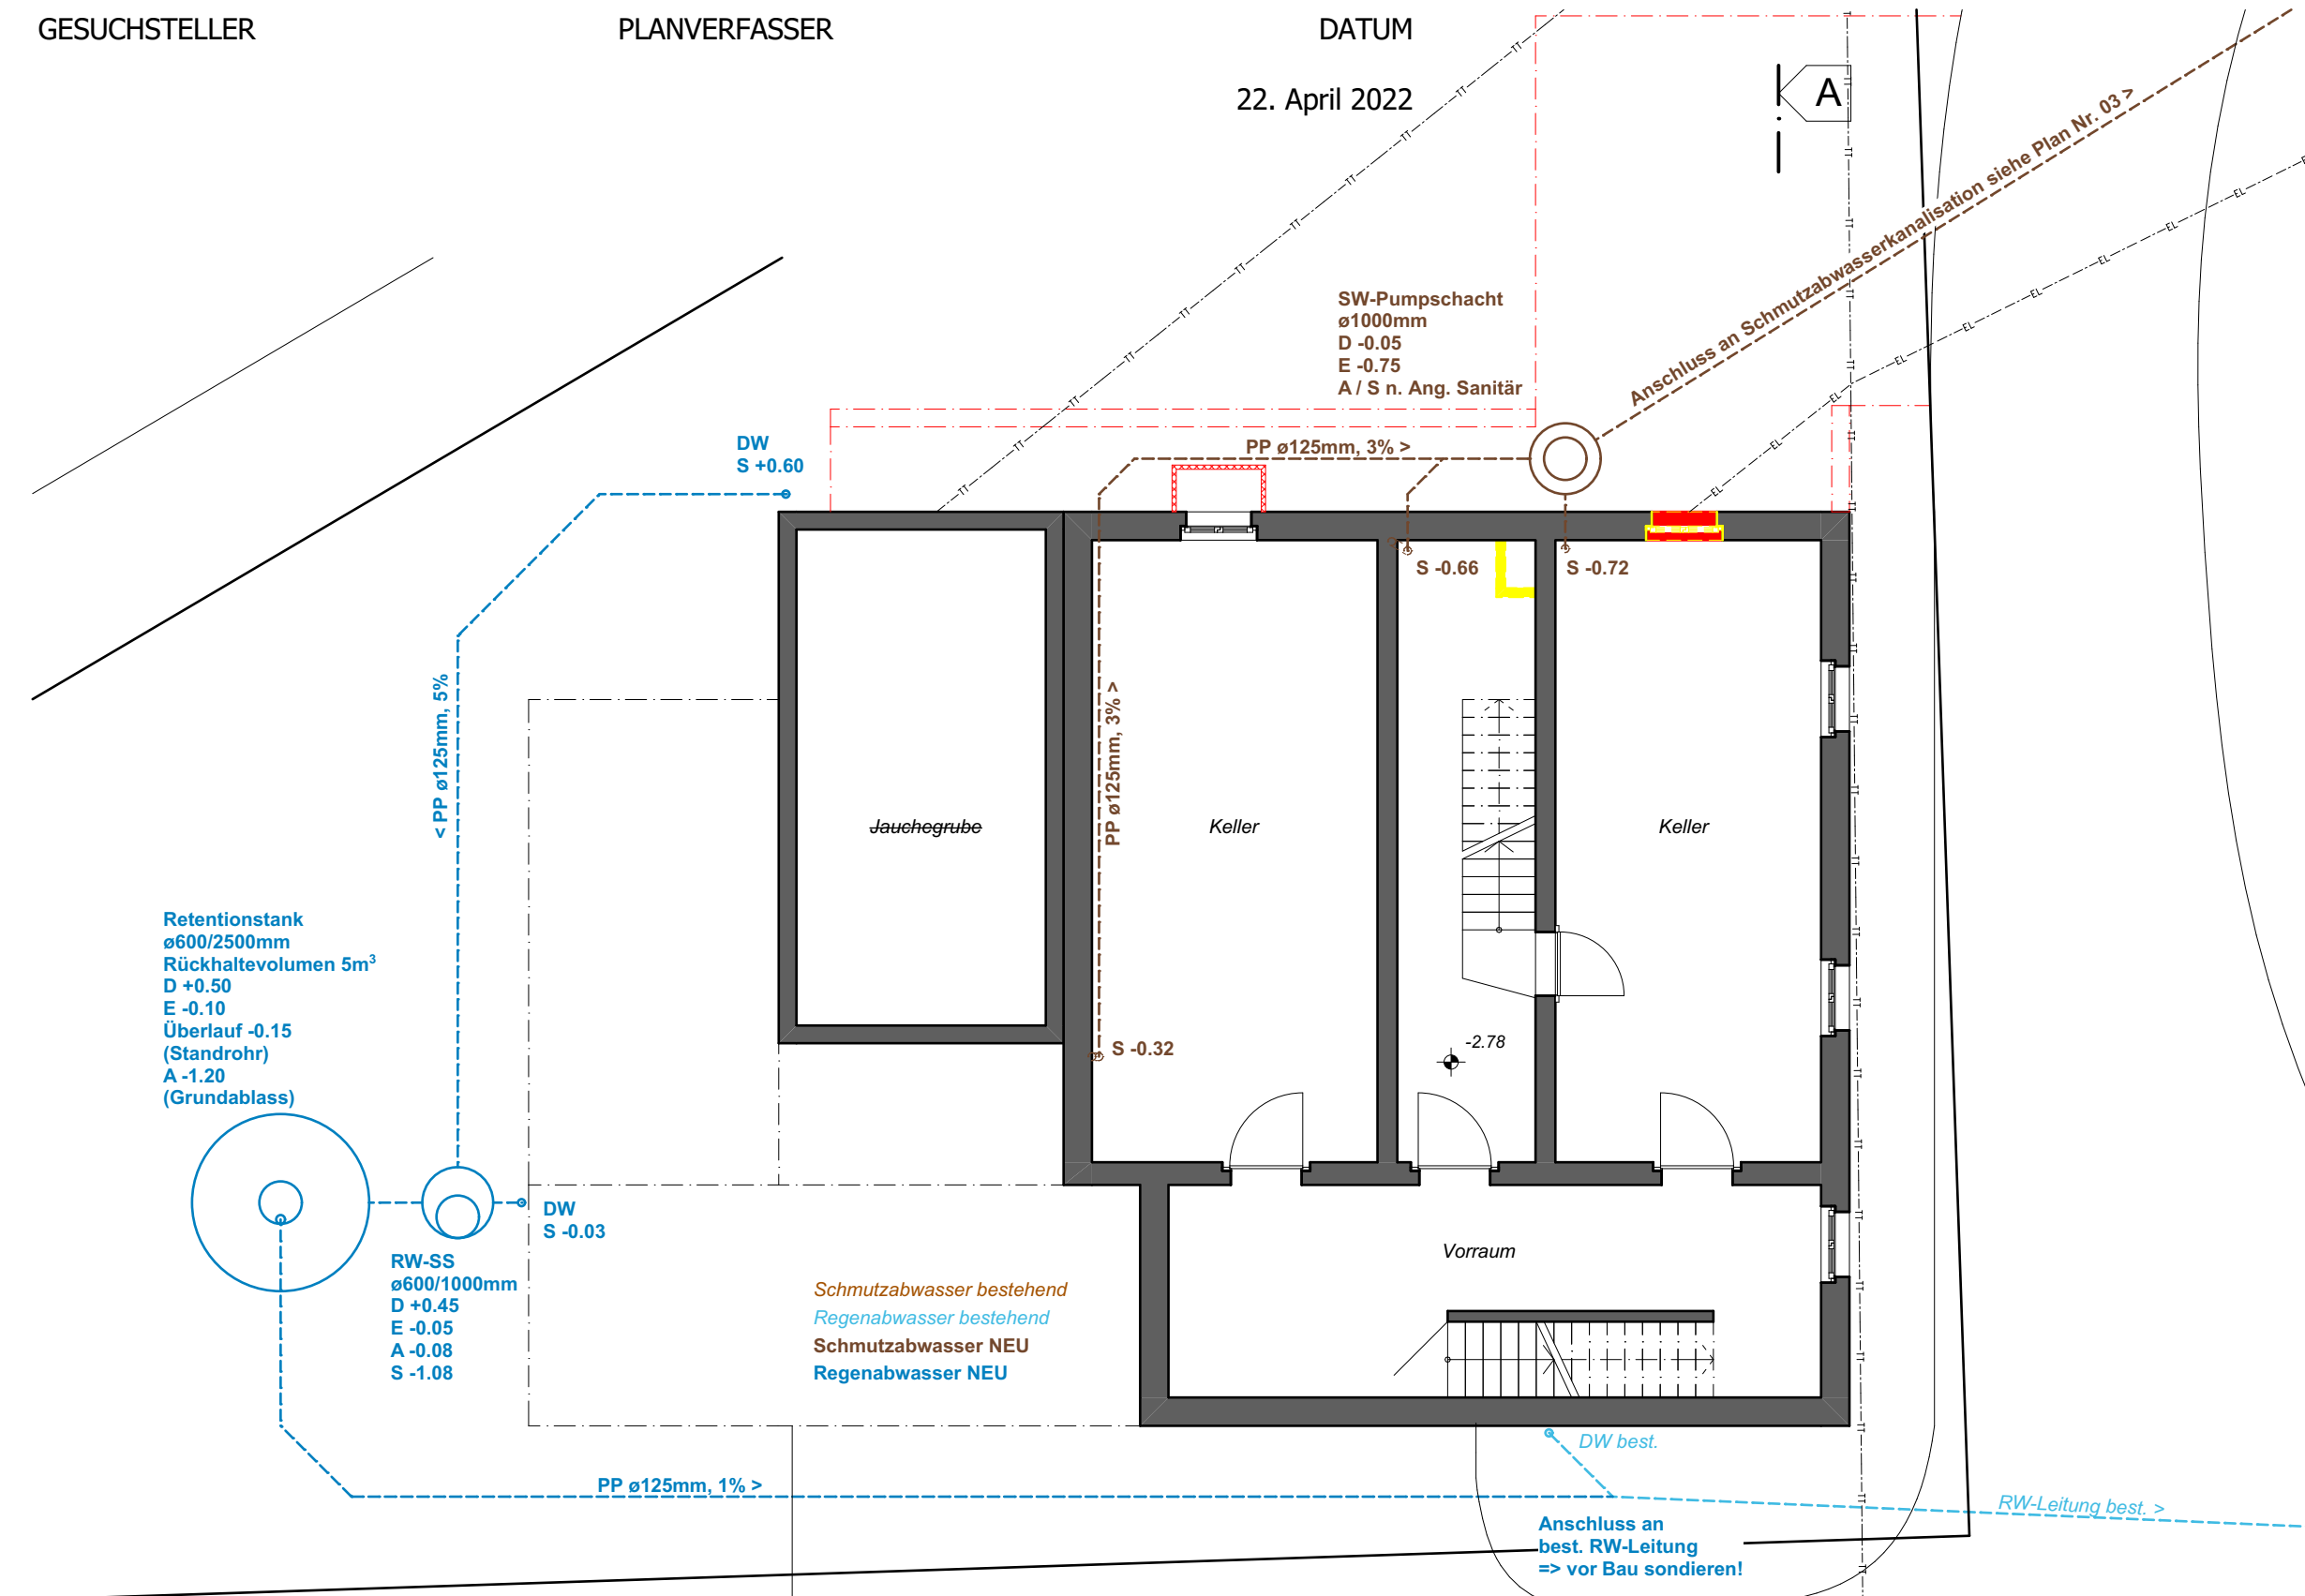


Bauherr: Christof u. Manuela Bachmann-Schwarzentruber, Stocketti 15, 6112 Doppeltschwand 041 480 04 74
 Objekt: Neuaufbau Wohnhaus (alte Käseerei) Arche 1, 6106 Werthenstein
GRUNDRISS, SCHNITT, FASSADEN
 Dat.: 23.08.21 Rev.: 20.04.22 Gr.: 48 x 126
 Gez.: pw Mst.: 1:100 Nr.: 2120.01
Baueingabeplan


LEGENDE
 ■ BESTEHEND
 ■ NEU
 ■ ABRUCH

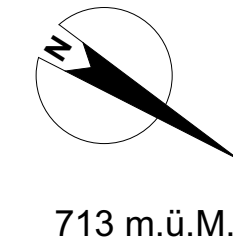


UNTERGESCHOSS / LEITUNGEN

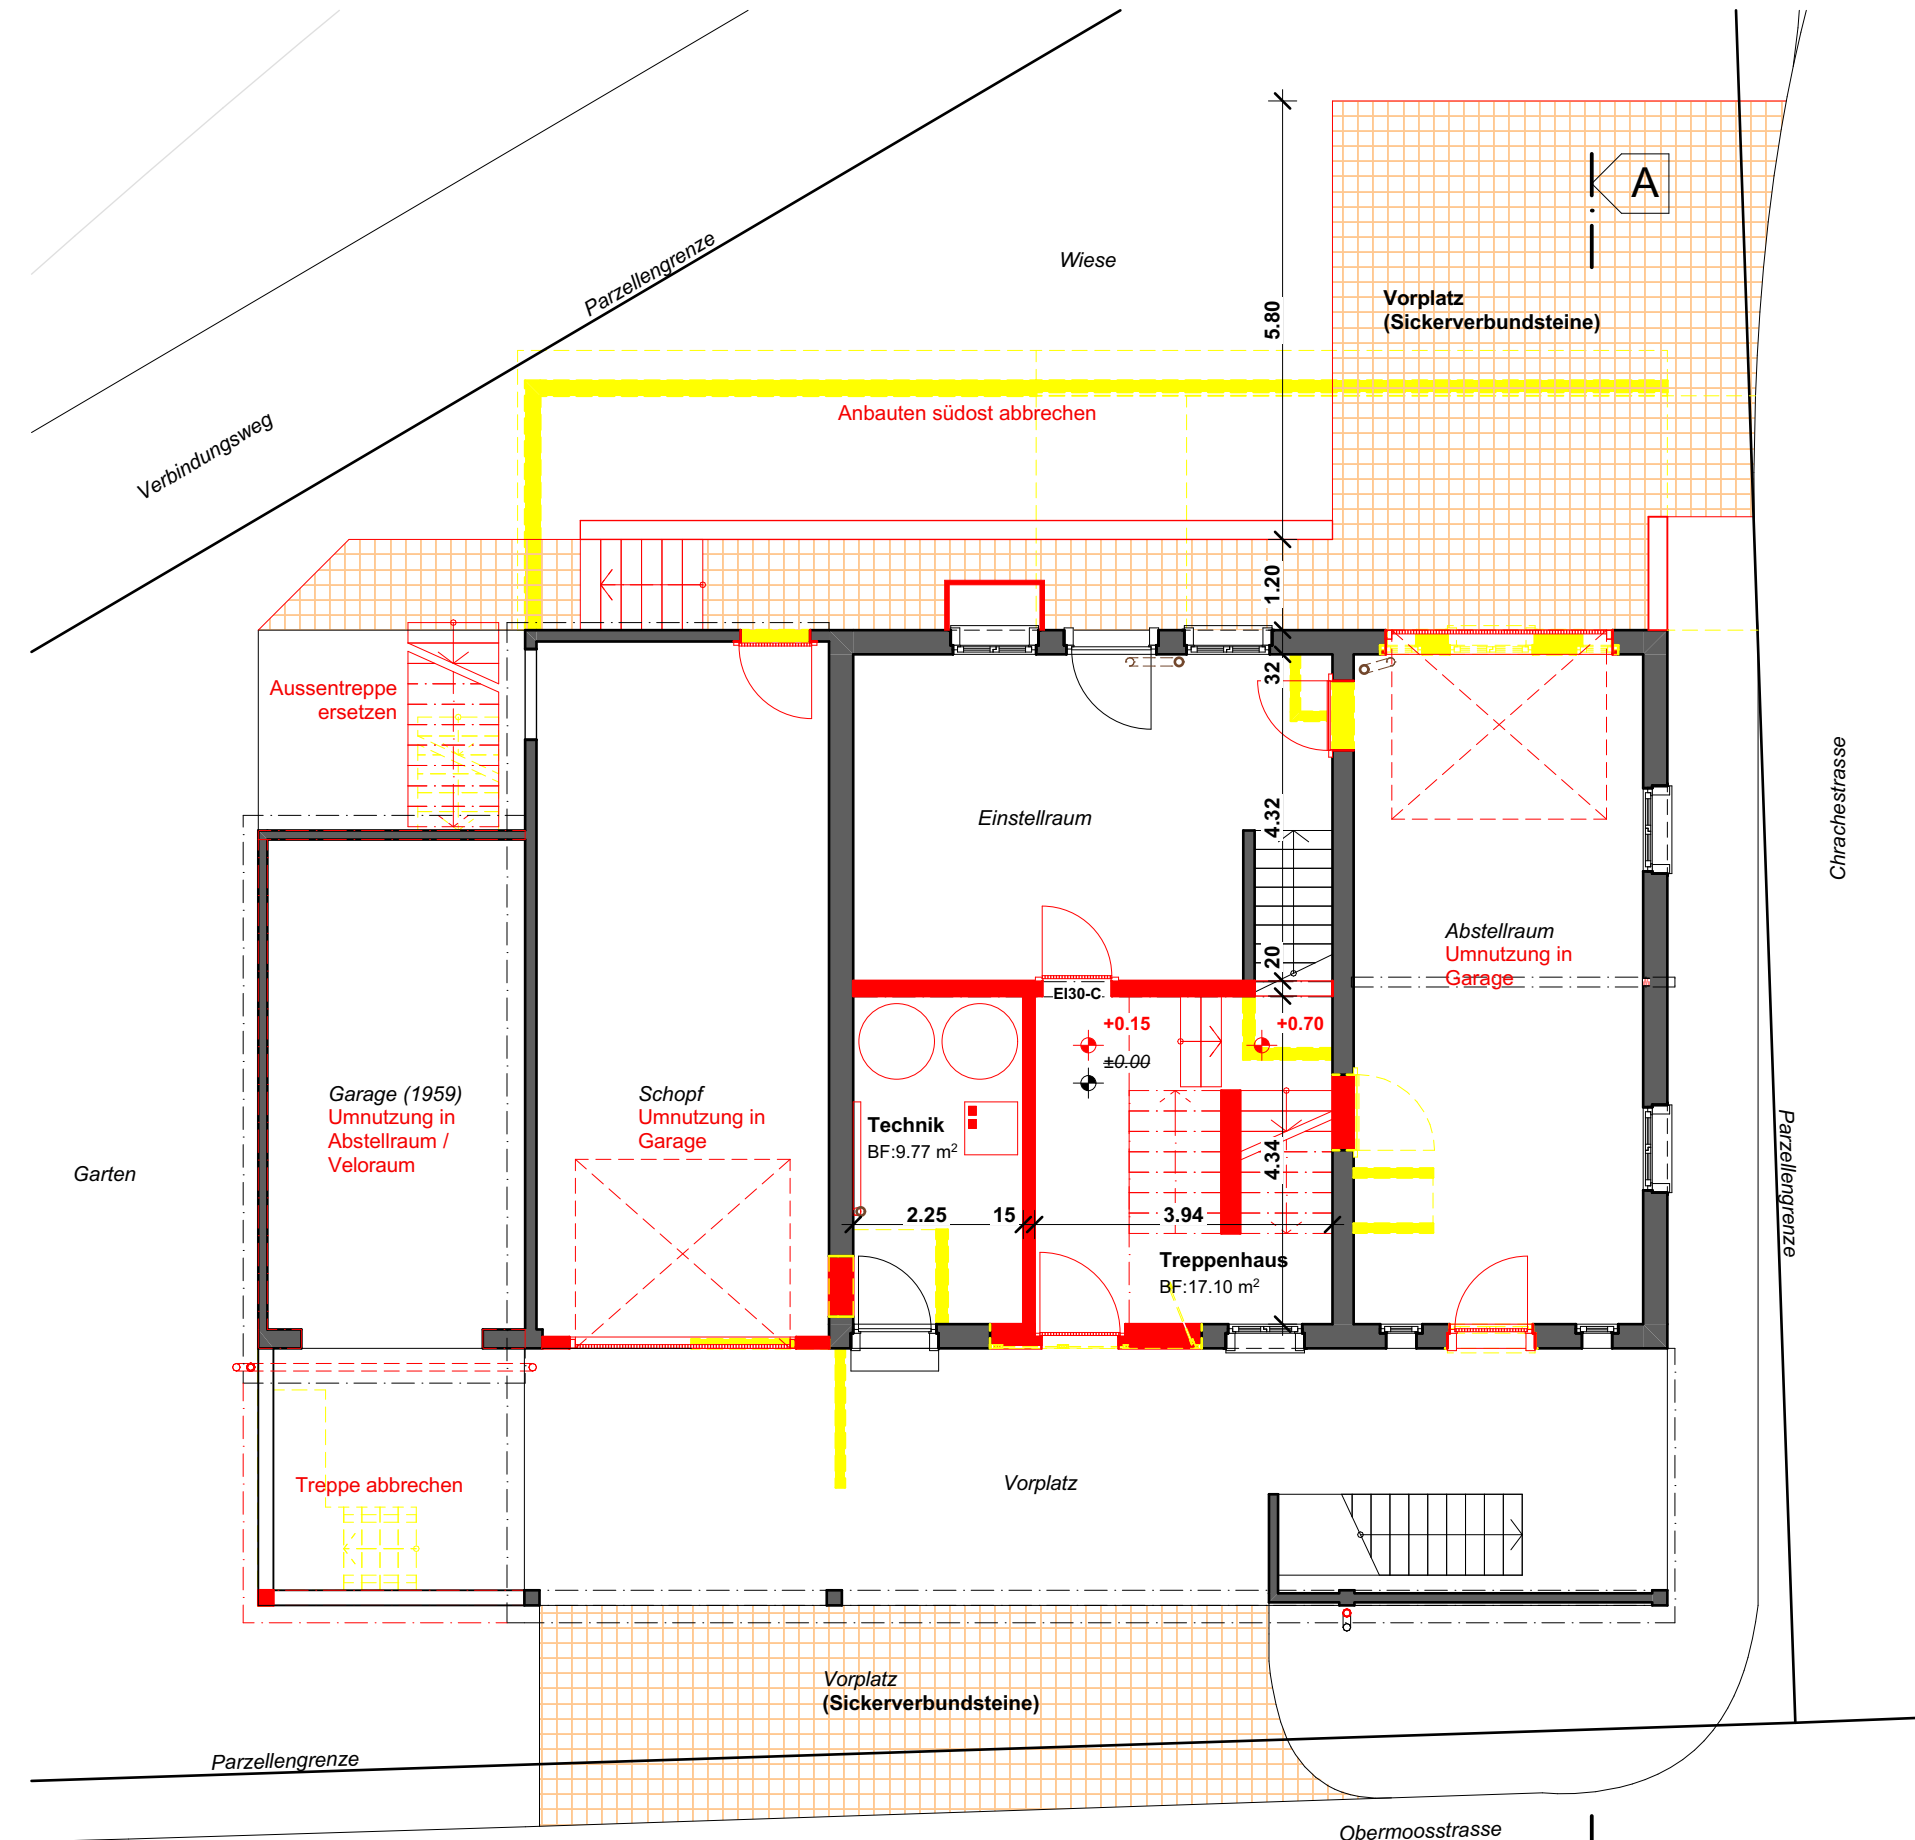


ERDGESCHOSS / UMGEBUNG

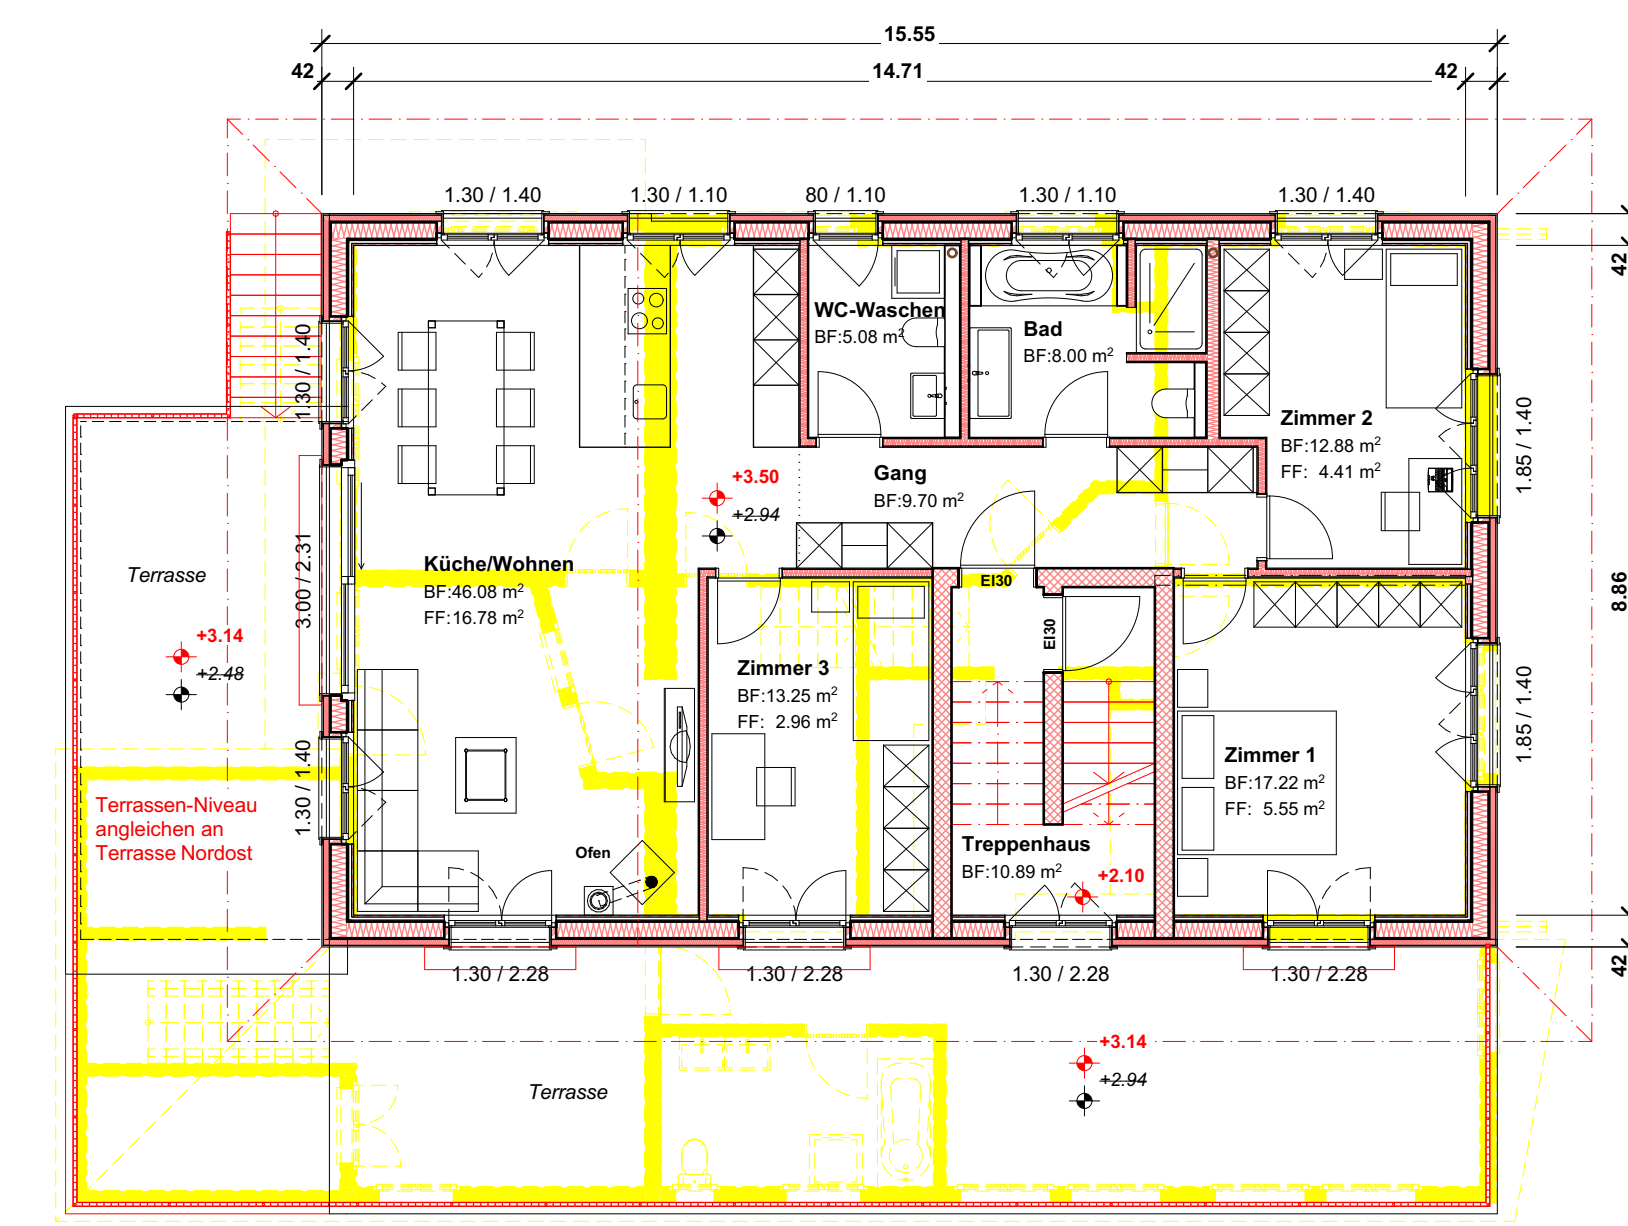


OBERGESCHOSS

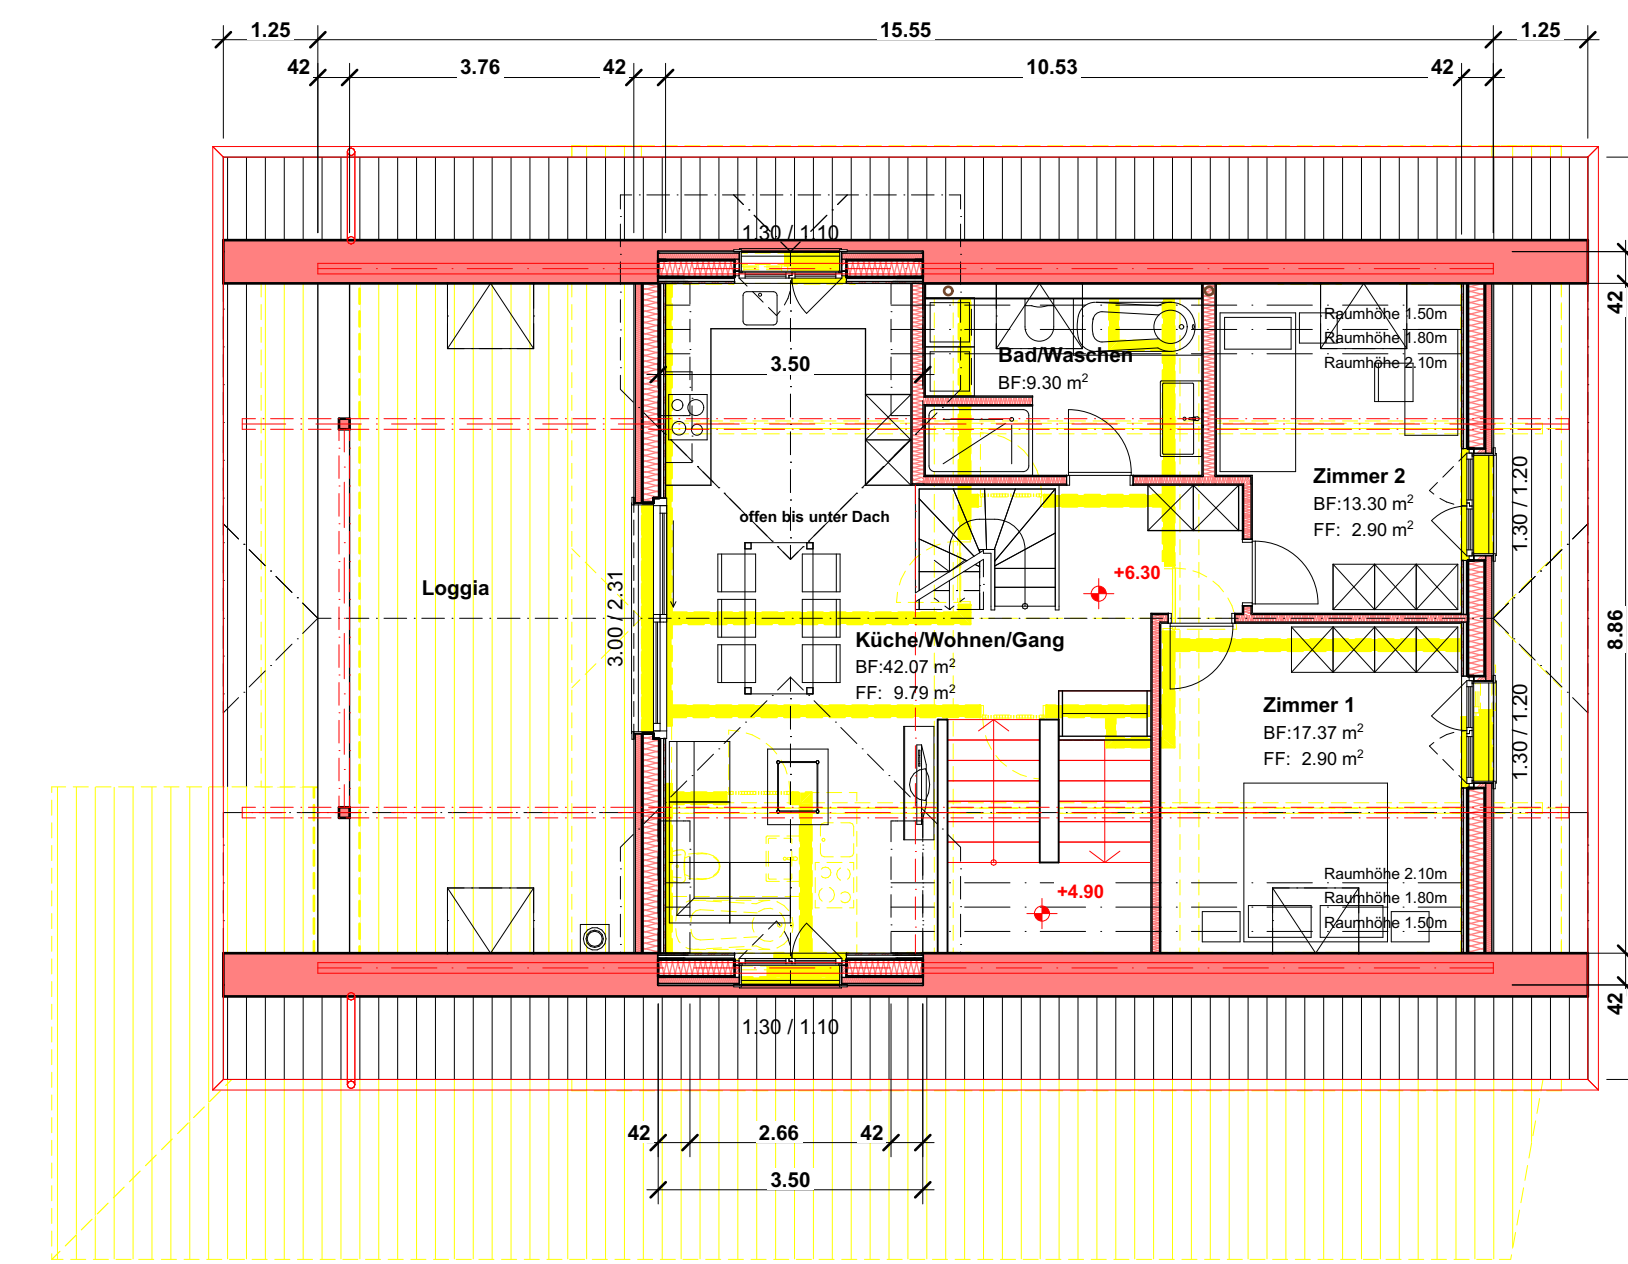


DACHGESCHOSS

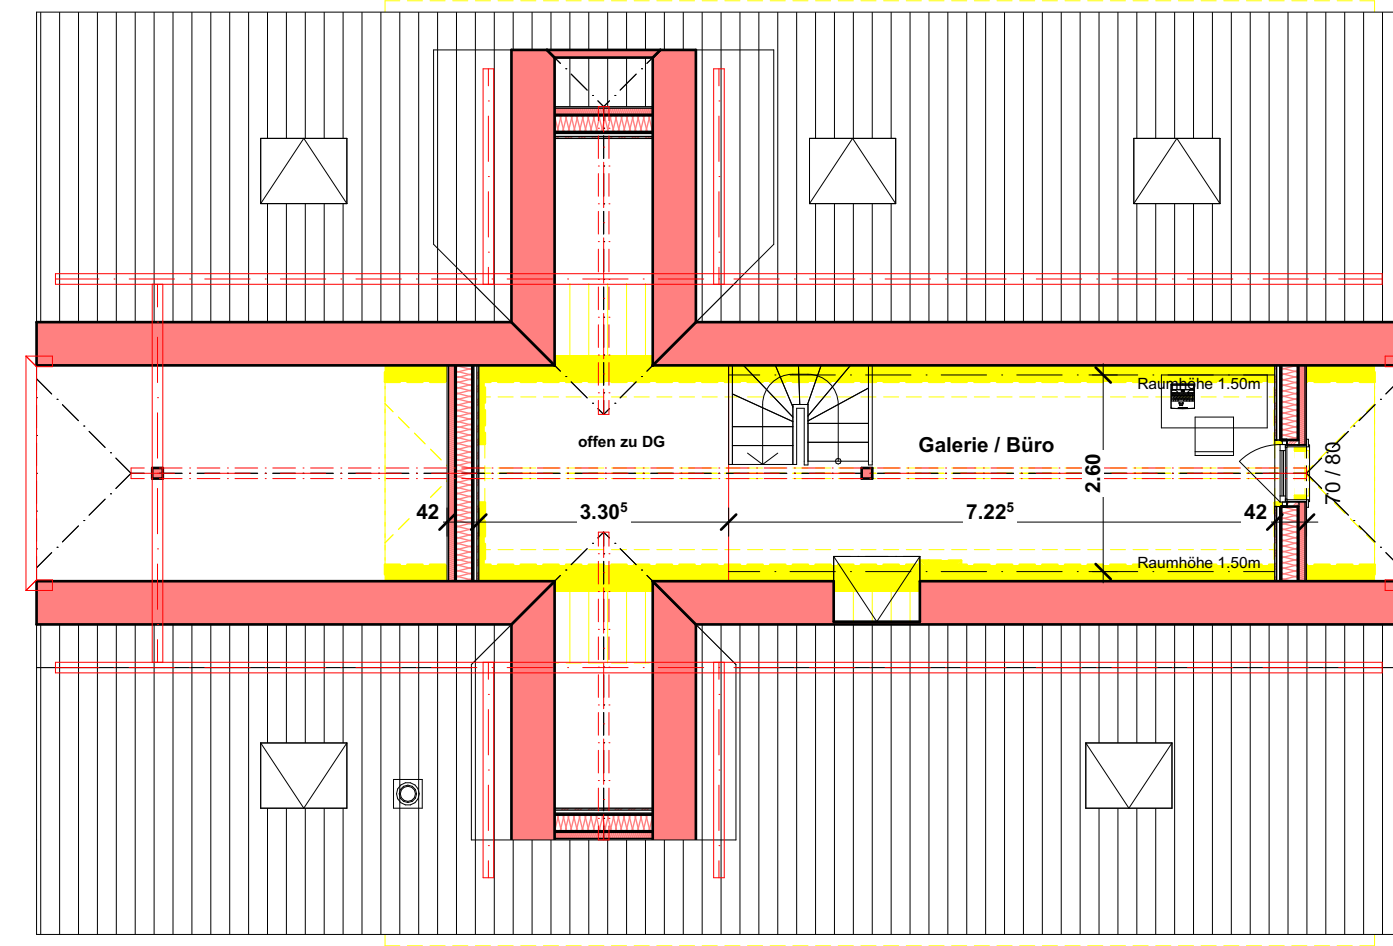


ESTRICHGESCHOSS

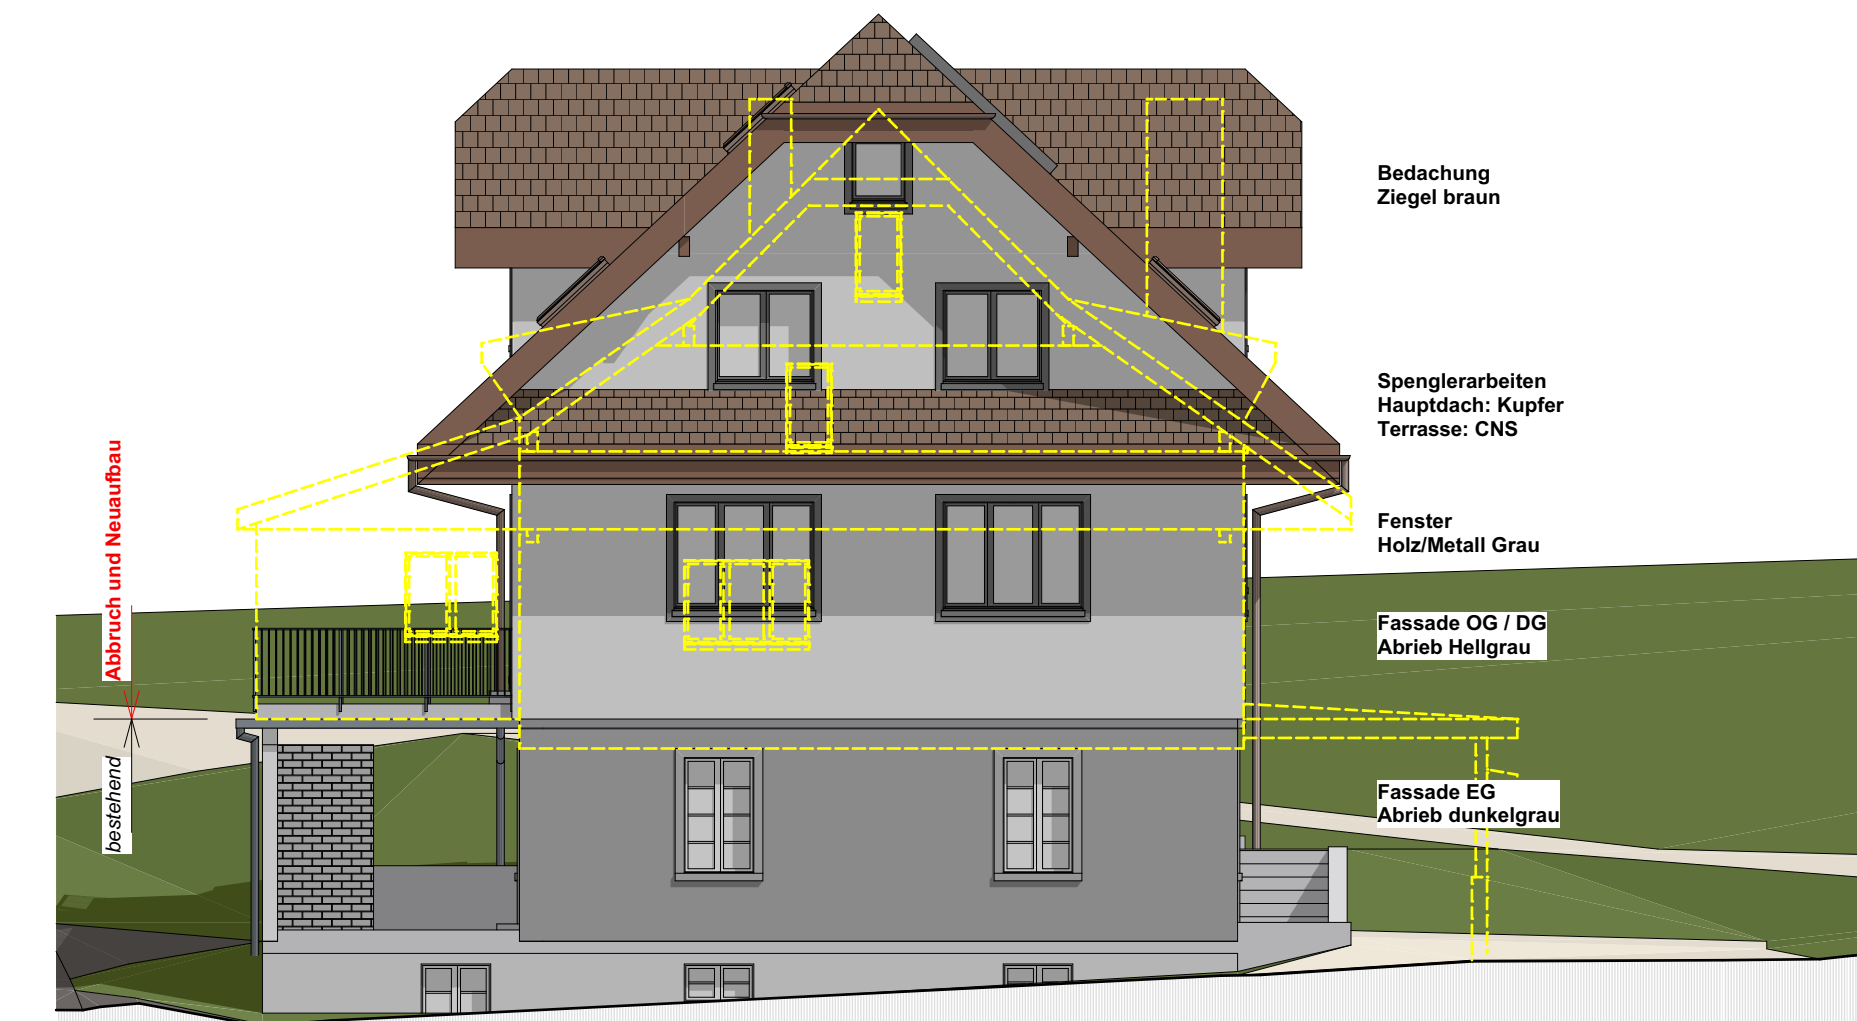

FASSADE NORDWEST / FARBKONZEPT

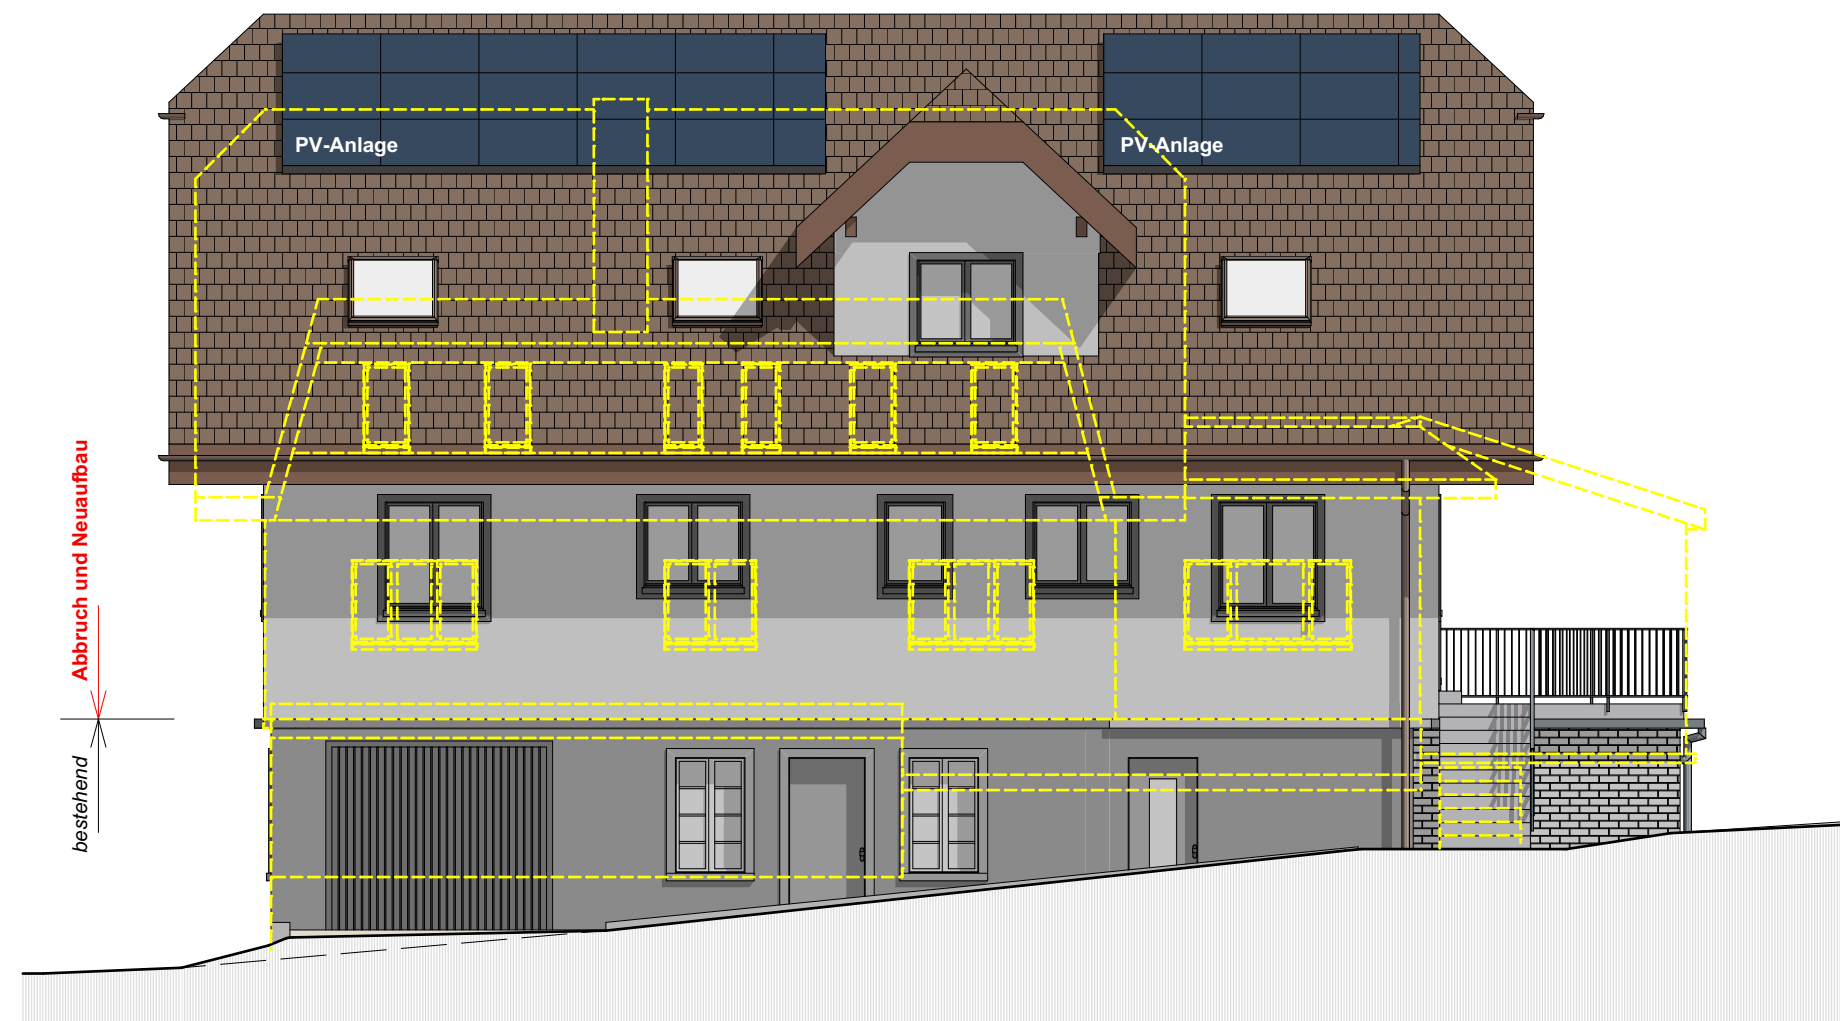


FASSADE SÜDWEST

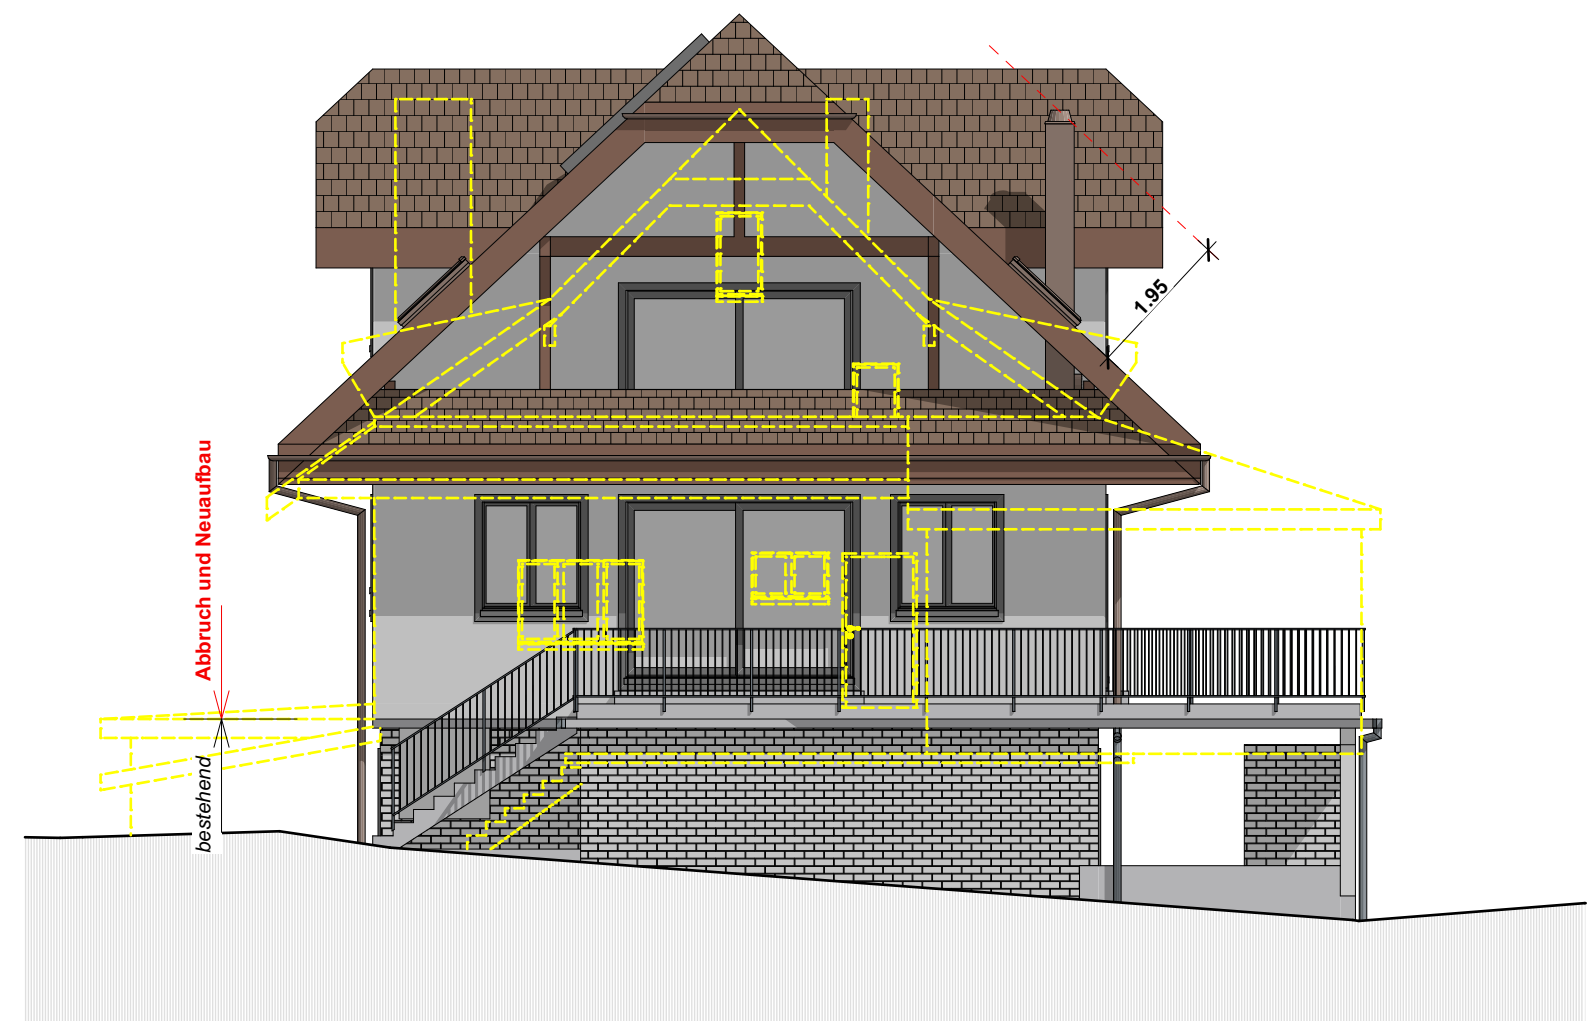

FASSADE SÜDOST



FASSADE NORDOST

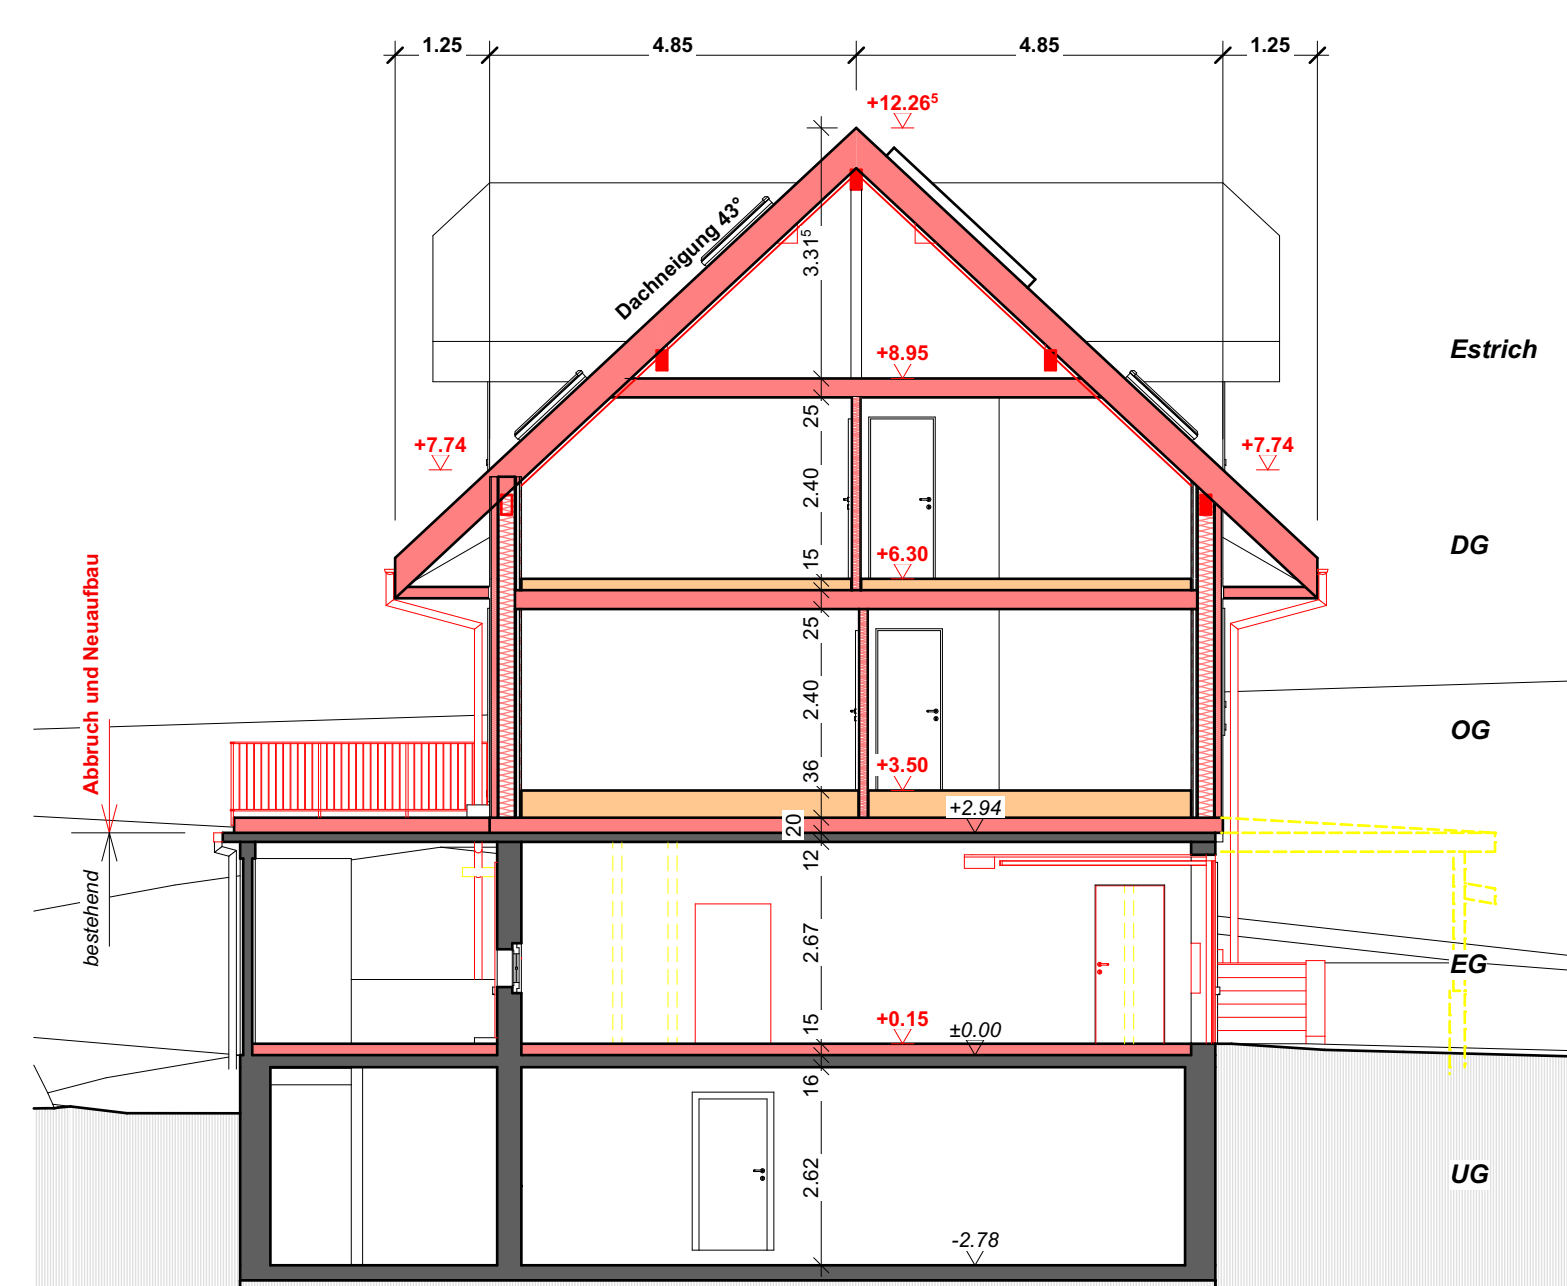

SCHNITT A