


# Bauprojekt

**Bauherr:** Jeannine Gloor, Kesslerhüsl 2, 6106 Werthenstein  
**Objekt:** Umbau Wohnhaus, Kesslerhüsl 2, 6106 Werthenstein

**Zeichner:** MAS/JS  
**Datum:** 15.06.2022  
**Rev.:**  
**Mst:** 1:100 / Format: 63/60


 Neu  Abbruch  Bestand

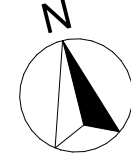

Der Bauherr und  
Grundeigentümer :

Der Architekt :

Grundriss OG

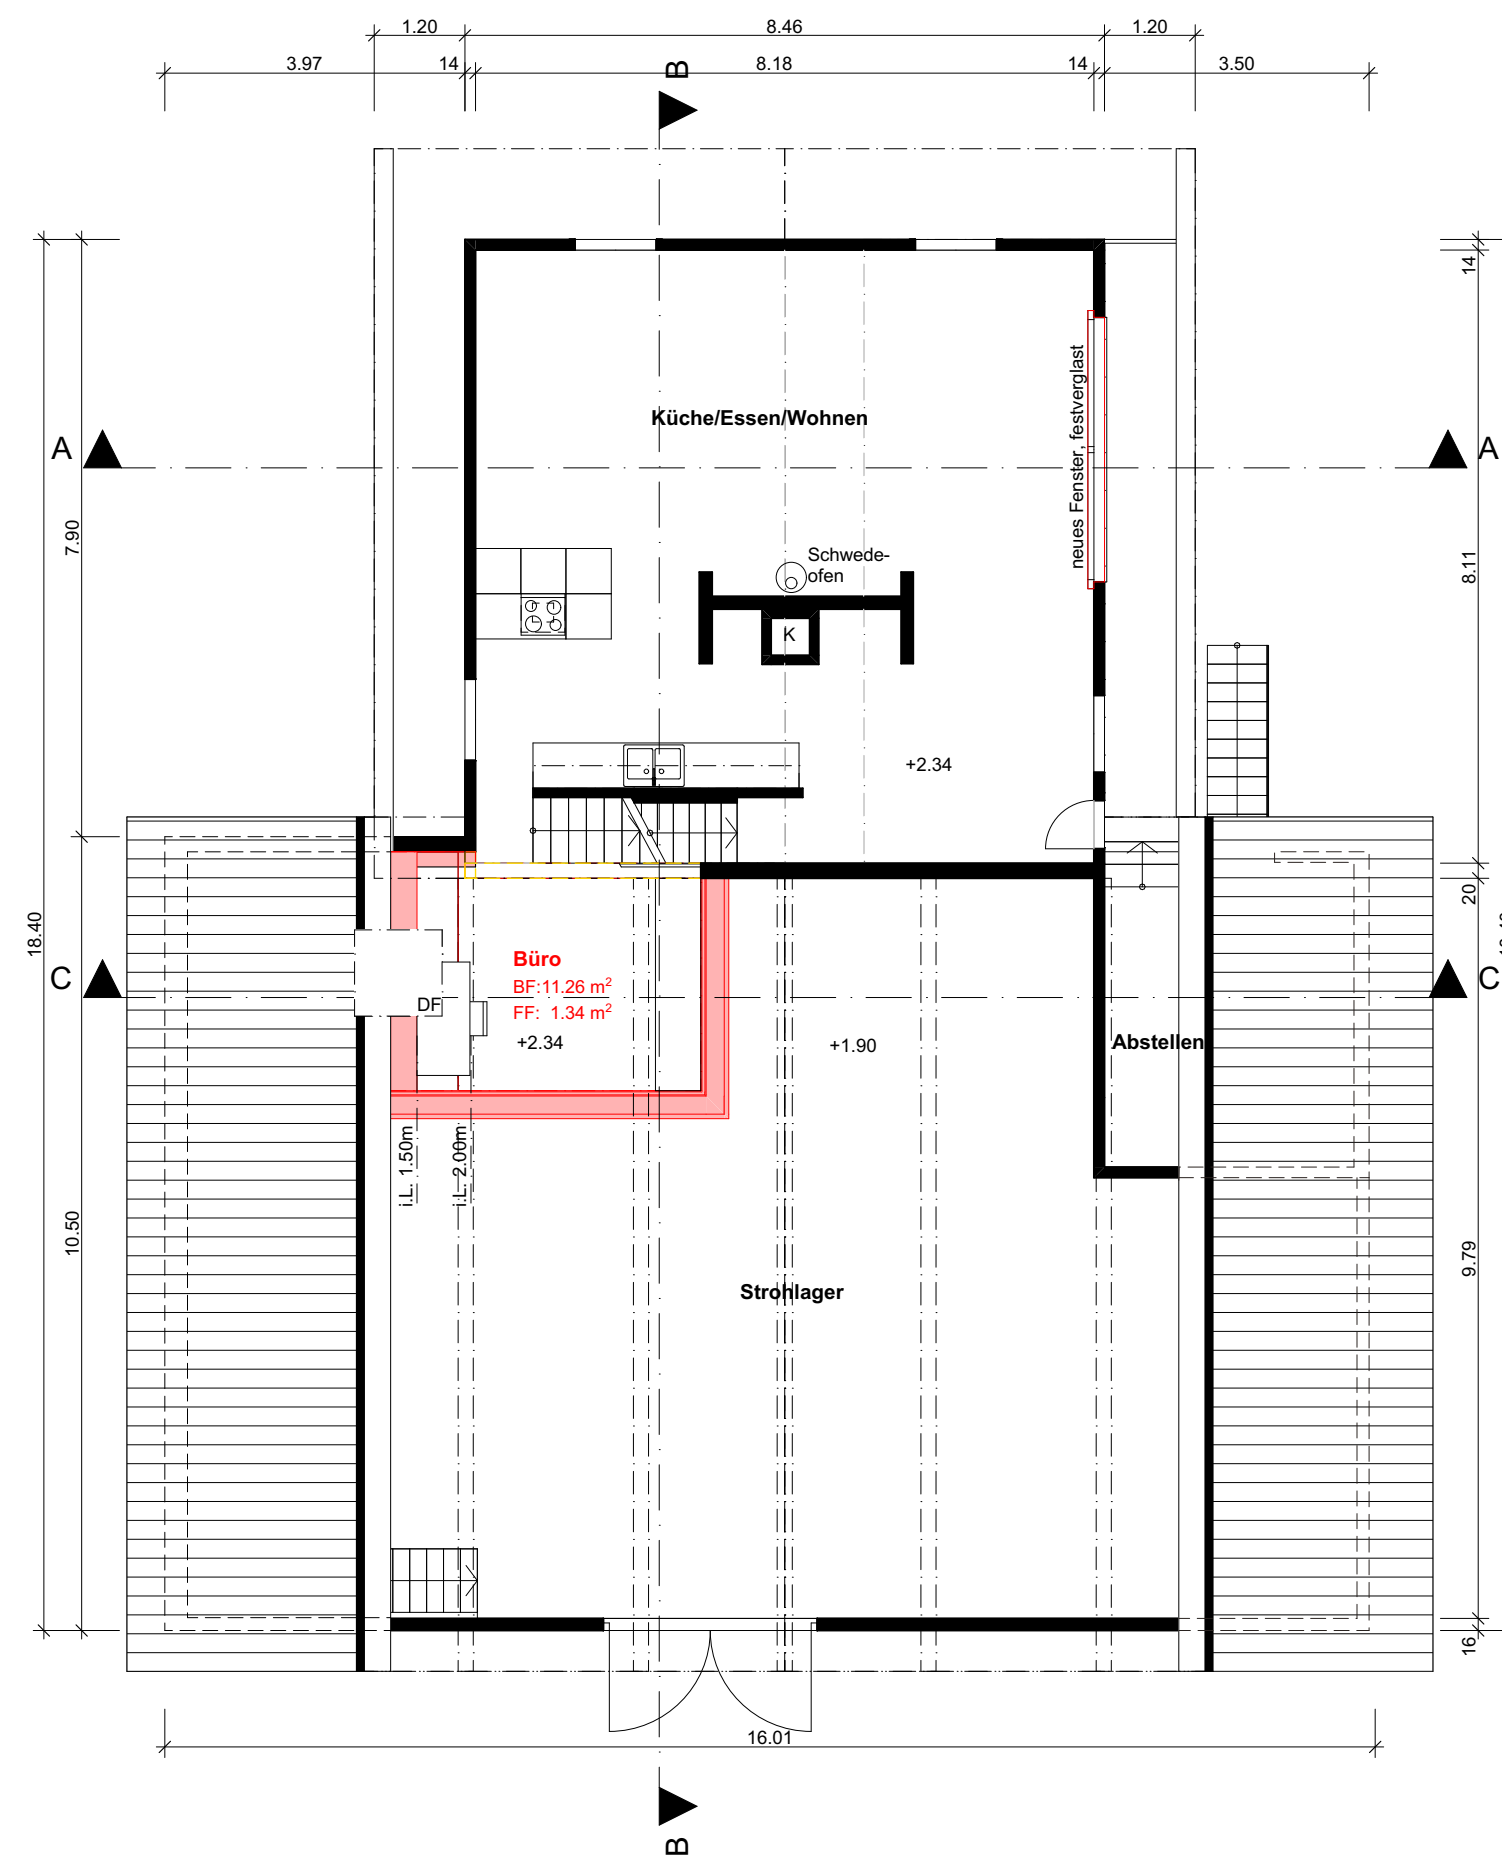

Grundriss DG

