

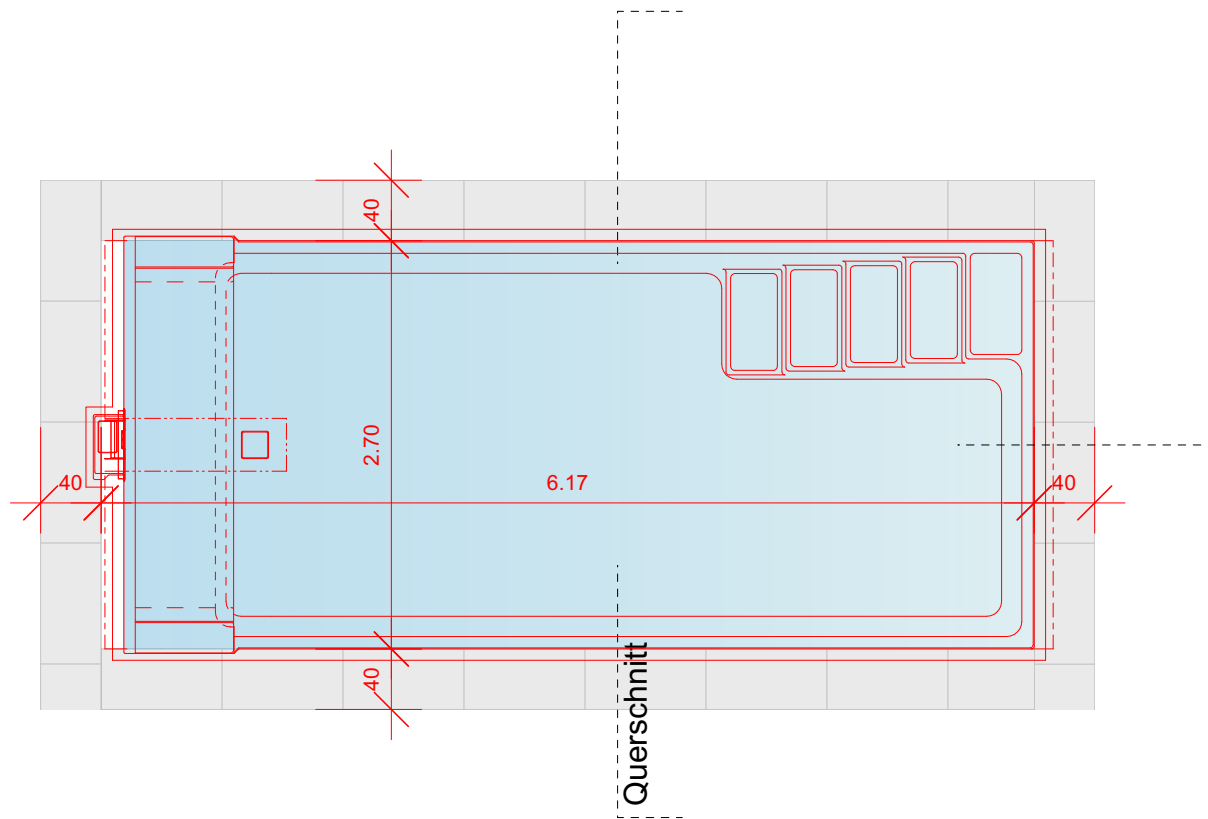


Längsschnitt

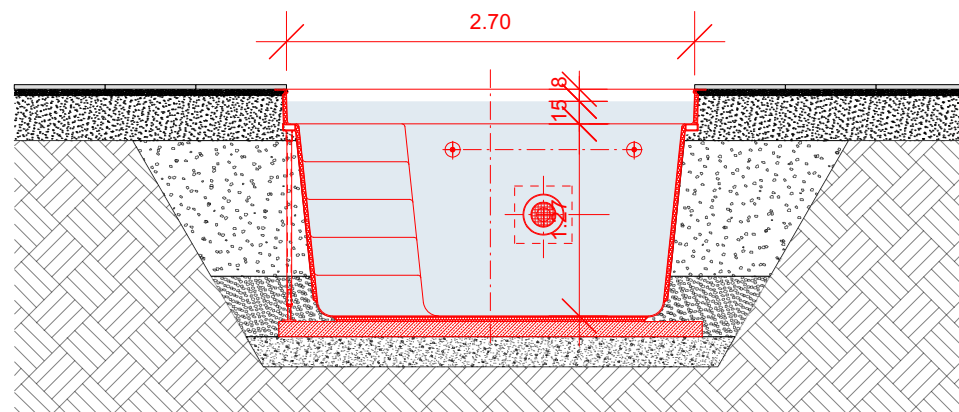

Querschnitt

Bölli, h = 30cm
Bodenplatte h=15cm
Schottertragschicht
h = 20cm

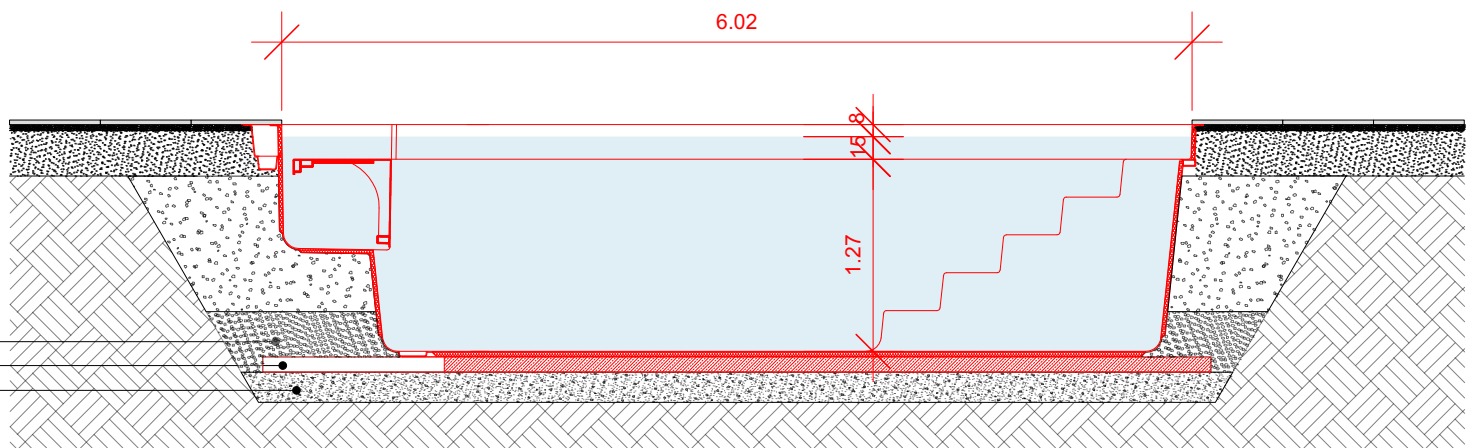

Familie Hebler
Bachmättli 8
6105 Schachen

Baueingabe | Schnitte Pool
Gartenumänderung

Mst. 1:100 / A3
Dat. 18.10.2023 / pe

Bauherr und
Grundeigentümer Parz. : 891

Marcel Hebler und
Roschmann Cornelia
Bachmättli 8
6105 Schachen

Planverfasser:

Egli Gartenbau AG
Allee 3
6210 Sursee

Ort, Datum: Sursee, 19.10.2023