


Plan Reg. Bauamt  
Wolhusen-Werthenstein-  
Doppleschwand

Regionales Bauamt  
Wolhusen-Werthenstein-  
Doppleschwand  
E: 16. März 2017


Integrierender Bestandteil  
der Baubewilligung  
vom  
Gemeinderat Werthenstein

Bauherrschaft		Salt Mobile SA Rue du Caudray 4, CH-1020 Renens	
Ort: Renens	Datum: 07.03.2017		
Salt.			
Projektverfasser		Frutiger AG / Infra Telecom CH - 3602 Thun	
Ort: Thun	Datum: 06.03.2017		
Eigentümer		CAVAG Element- & Behälterbau AG Industrie Nord 10, CH - 6105 Schachen	
Ort: Schachen	Datum: 17.03.2017		
 MÜLLER-STEINAG ELEMENT AG Werk Cavag Element & Behälterbau AG Industrie Nord 10 · 6105 Schachen Tel. 0848 200 210 · Fax 0848 200 310 info@ms-element.ch · www.ms-element.ch			

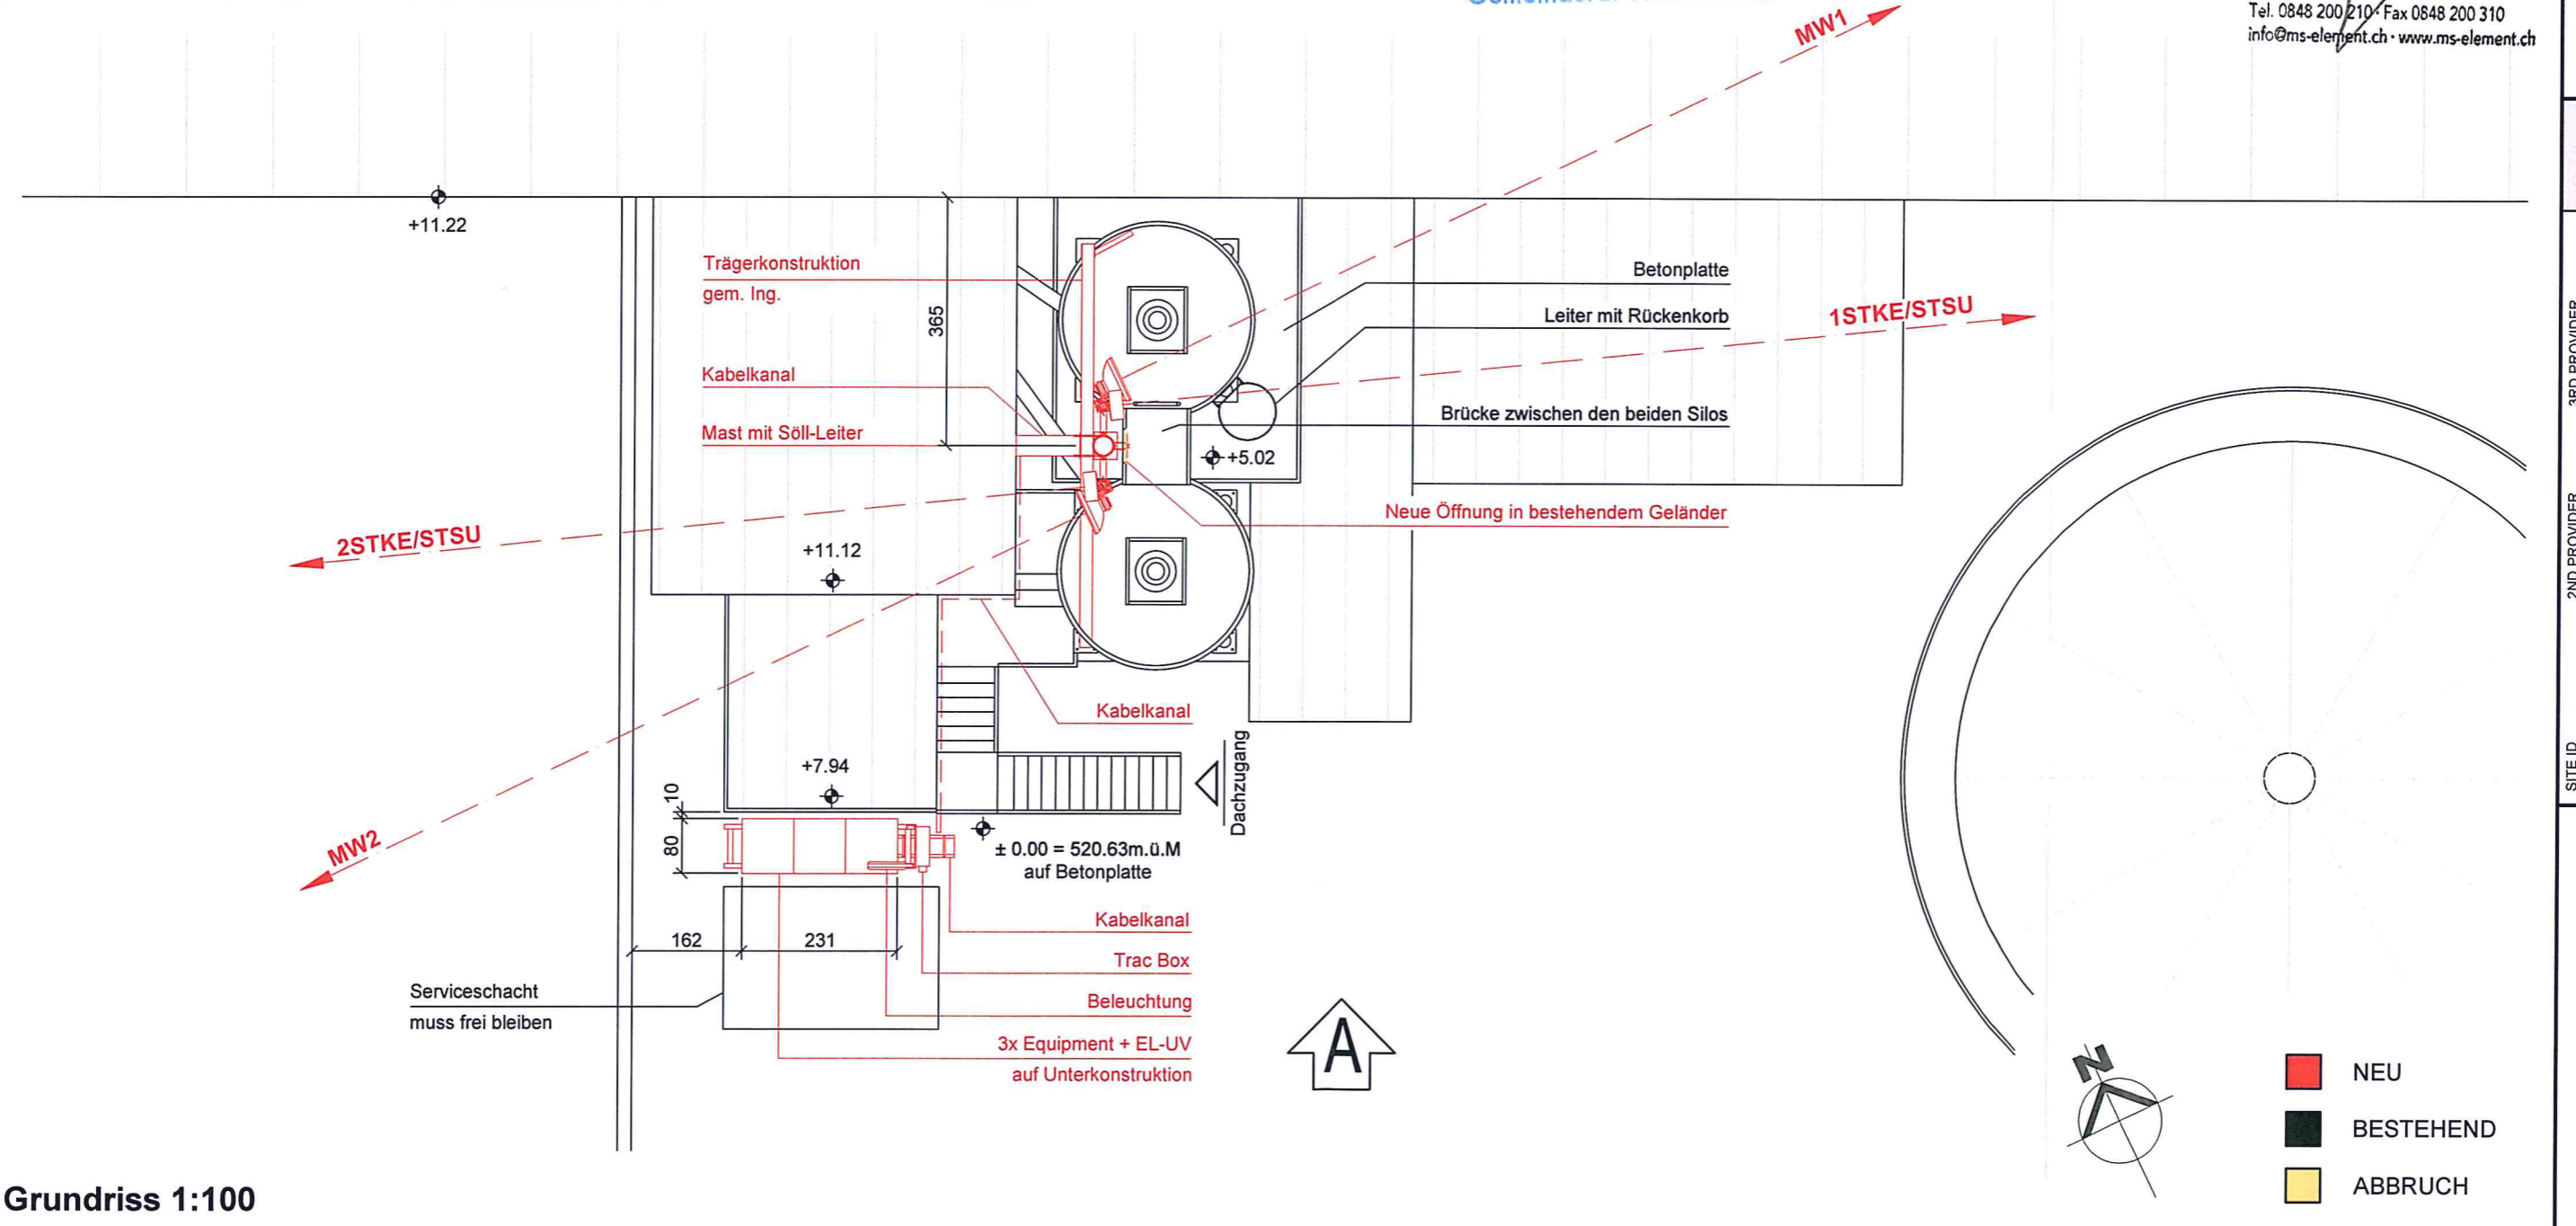

BP  
3RD PROVIDER  
2ND PROVIDER  
SITE ID  
LU\_0050A

Projektverfasser  
Frutiger AG / Infra Telecom  
Frutigenstrasse 37  
3602 Thun  
Tel. +41 33 226 64 48  
www.frutiger.ch

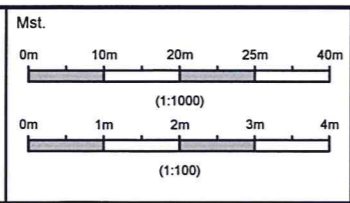

- GA Drawings
- Permit Drawings
- Detail Drawings
- As Built drawings

Iss.	Beschrieb	Frutiger		Salt			
		Vis.	Date	Checked	Date	App.	Date
A	Built Permit Drawings	TA	02.03.17	PM	02.03.17		
B							
C							
D							
E							
F							
G							
H							

Adresse  
Industrie Nord 10  
6105 Schachen  
Seite  
2 / 3

SITE ID  
LU\_0050A  
2ND PROVIDER  
3RD PROVIDER

Salt Mobile SA  
Rue du Caudray 4  
CH-1020 Renens  
salt.ch