



SNITT 3

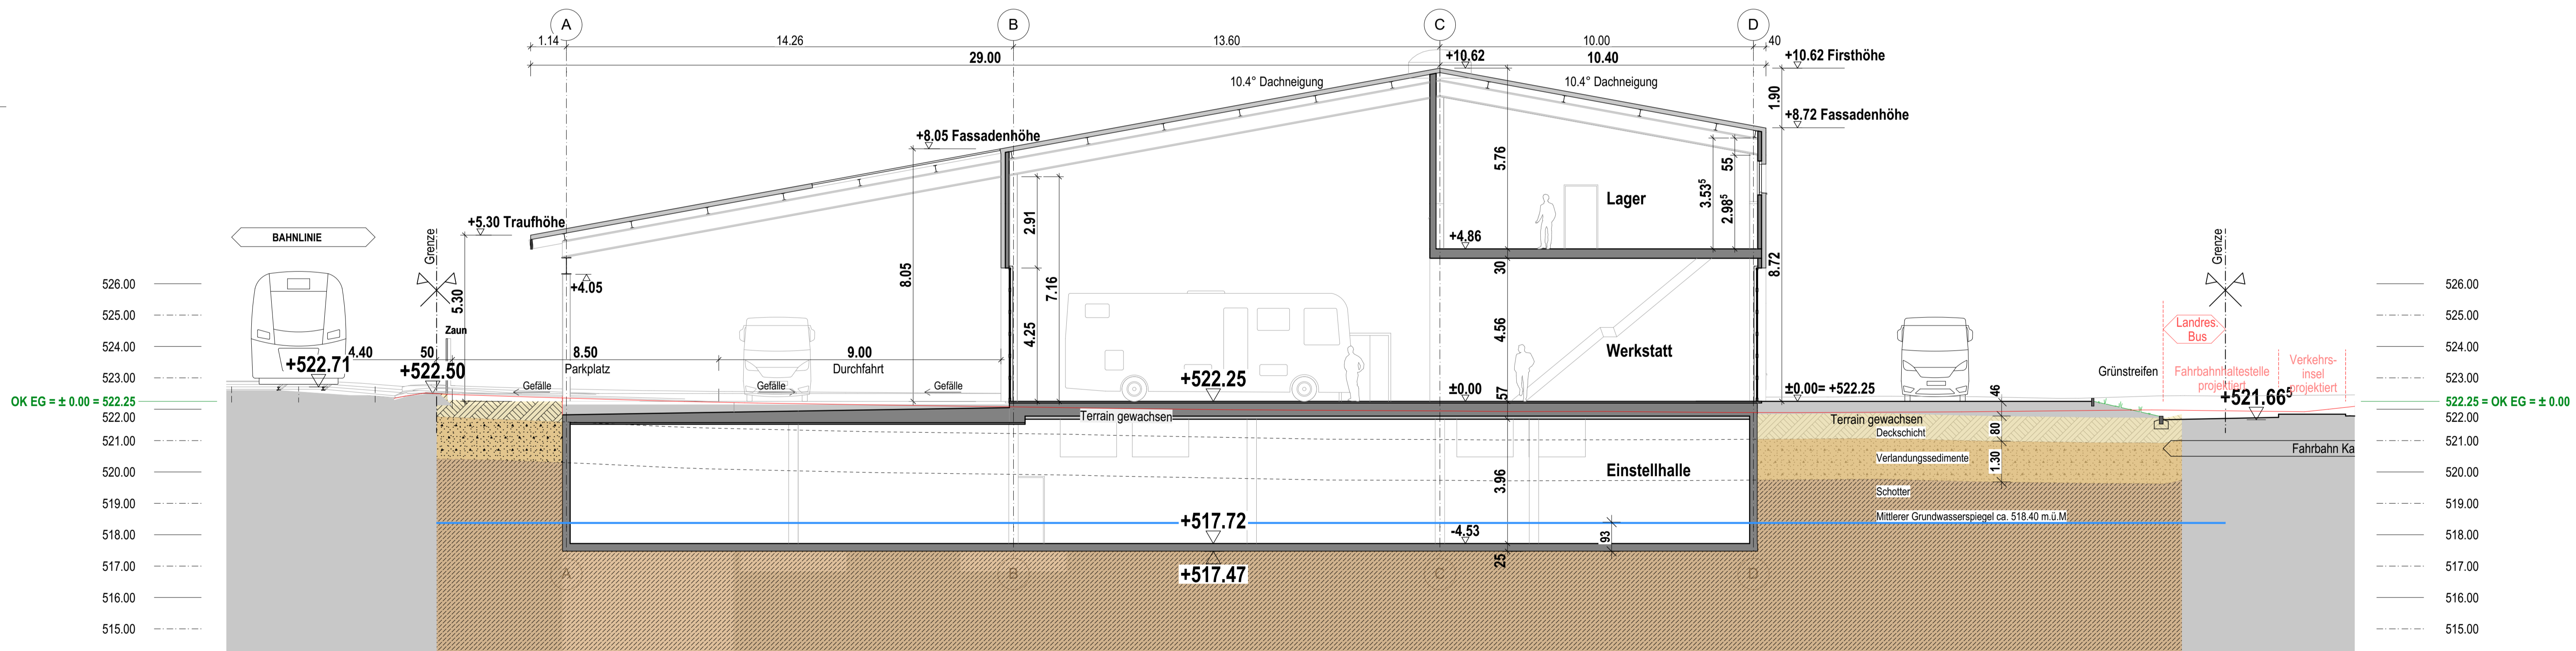

SNITT 4

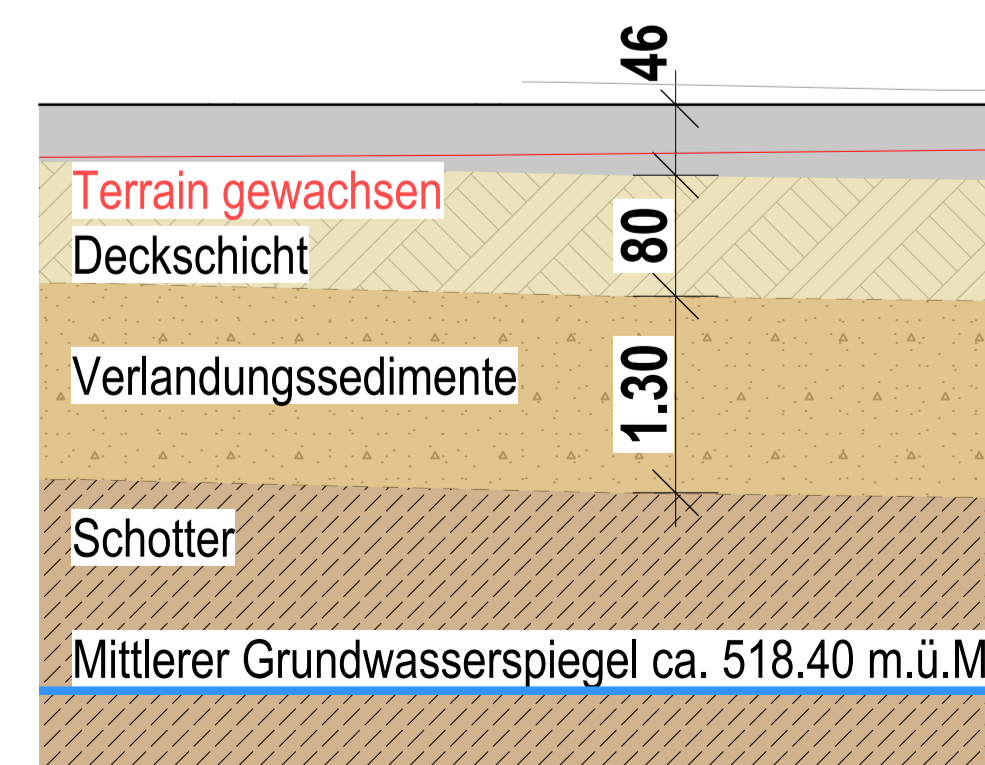

BAUHERR	MOBIL CENTER DAHINDEN AG HACKENRÜTI 2 6110 WOLHUSEN	Plangröße	A3
OBJEKT	NEUBAU BETRIEBSGEBÄUDE LANGNAU 6105 SCHACHEN	Datum	22.12.2020
1:200	BAUGRUNDSONDIERUNG <b>SCHICHTVERZEICHNIS</b> <b>SCHNITTE 3 + 4</b>	Datum	23.12.2020 Zeit: 14:28
Müller Architekt AG Zürcherstrasse 11, 6017 Ruswil Tel. 041 496 63 00, Fax 041 496 63 07 www.muellerarchitekt.ch		Daten	Dahinden_Mob2
müllerarchitekt		Plan-Nr.	

± 0.00 = 522.25  
= fertig Boden EG