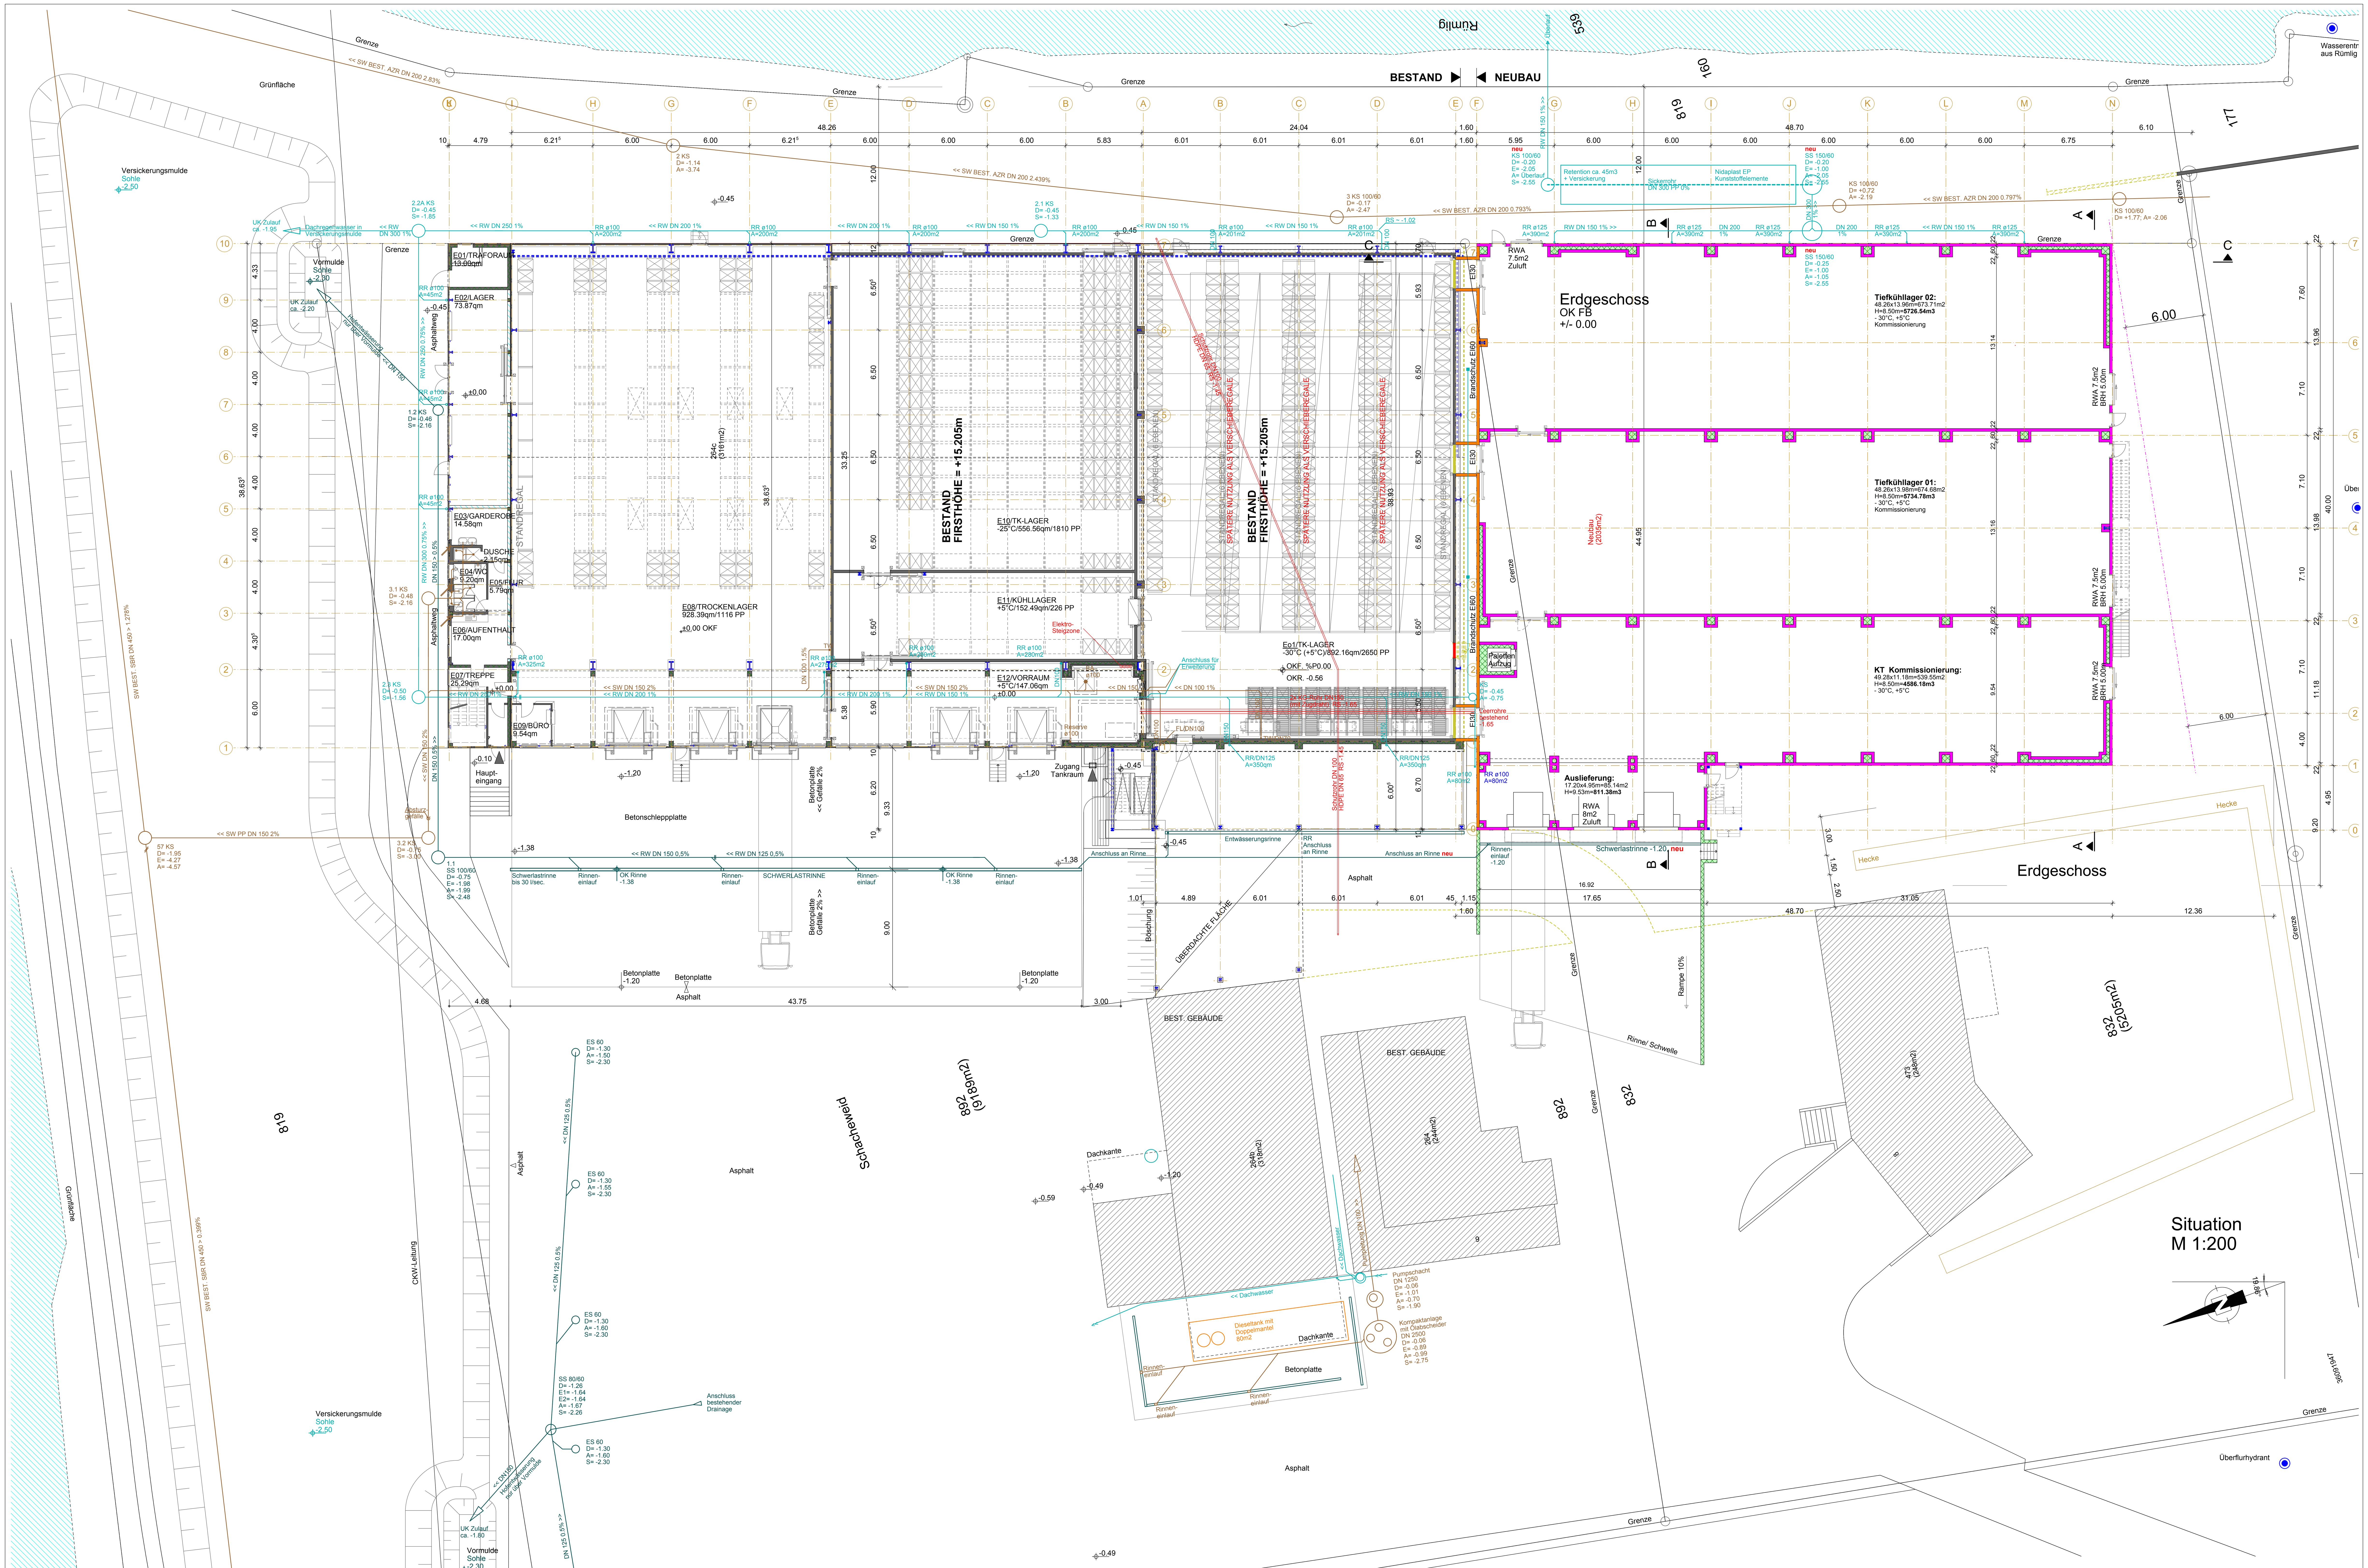

Legende Werkleitungen:

- Abwasser/ Mischwasser
- Meteorabwasser
- Platzwasser Entwässerungsrinne
- Wasser/ Hydrant
- Elektro/ Kandelaber

Legende

Neubau | Bestand | Abbruch

OK FFB = +/- 0.00 = 515,00 m ü. M.
Sämtliche Masse sind vom Unternehmer eigenverantwortlich vor Ort zu prüfen!

Projektverfasser	Bauherr	Grundeigentümer: Parz. 892	Grundeigentümer: Parz. 832
Frei - Rosati GmbH Systembauten Wachtelweg 6 CH-8570 Weinfelden	**W. Husmann Logistik AG** Schachenweidstrasse 4 CH-6105 Schachen	**W. Husmann Logistik AG** Schachenweidstrasse 4 CH-6105 Schachen	**Walter Husmann** Schachenweidstrasse 8 CH-6105 Schachen

Schachen, den 25.02.2021

Stempel, Unterschrift

Bauherr	Objekt	Gez.	
W. Husmann Logistik AG Schachenweidstrasse 4 CH-6105 Schachen	**Anbau Tiefkühllager mit Frischelager** CH-6105 Schachen	BG	16.12.2020
		Index: C	25.02.2021
Frei - Rosati GmbH Systembauten Wachtelweg 6 CH-8570 Weinfelden Tel.: 071 622 29 22 Mail: info@frei-rosati.ch	Phase: Baubewilligung	Planformat: 913x750	Massstab: 1:200
Weinfelden Telefon 071 622 29 22	Plan: Situation, Entwässerung	Plannummer: 20-753-06_C	