




BAUEINGABE

±0.00 fertig Boden EG = 760.30 m ü.M.
PP 3609 1491 = 769.48 m ü.M
 PP 3609 1492 = 760.98 m ü.M
 PP 3609 1493 = 754.86 m ü.M

Bauherrschaft und Grundeigentümer
 Architekt
 Ort / Datum Hitzkirch, 24.09.2019

Dachfläche: 21.60 x 10.40 = 225 m
 Beregnete Fläche A Ψ A^{red} r_{max} Q
 Dach (Ziegel) 225 m² x 1.0 = 225 m² x 0.035 l/s = 7.9 l/s
 Maximal anfallende Wassermenge 7.9 l/s

- | | | | |
|---|---------|----|-----------------|
| D | Deckel | GV | Gruchverschluss |
| E | Einlauf | KS | Kontrollschacht |
| A | Auslauf | PS | Pumpenschacht |
| S | Sohle | DW | Dachwasser |

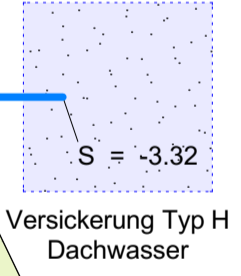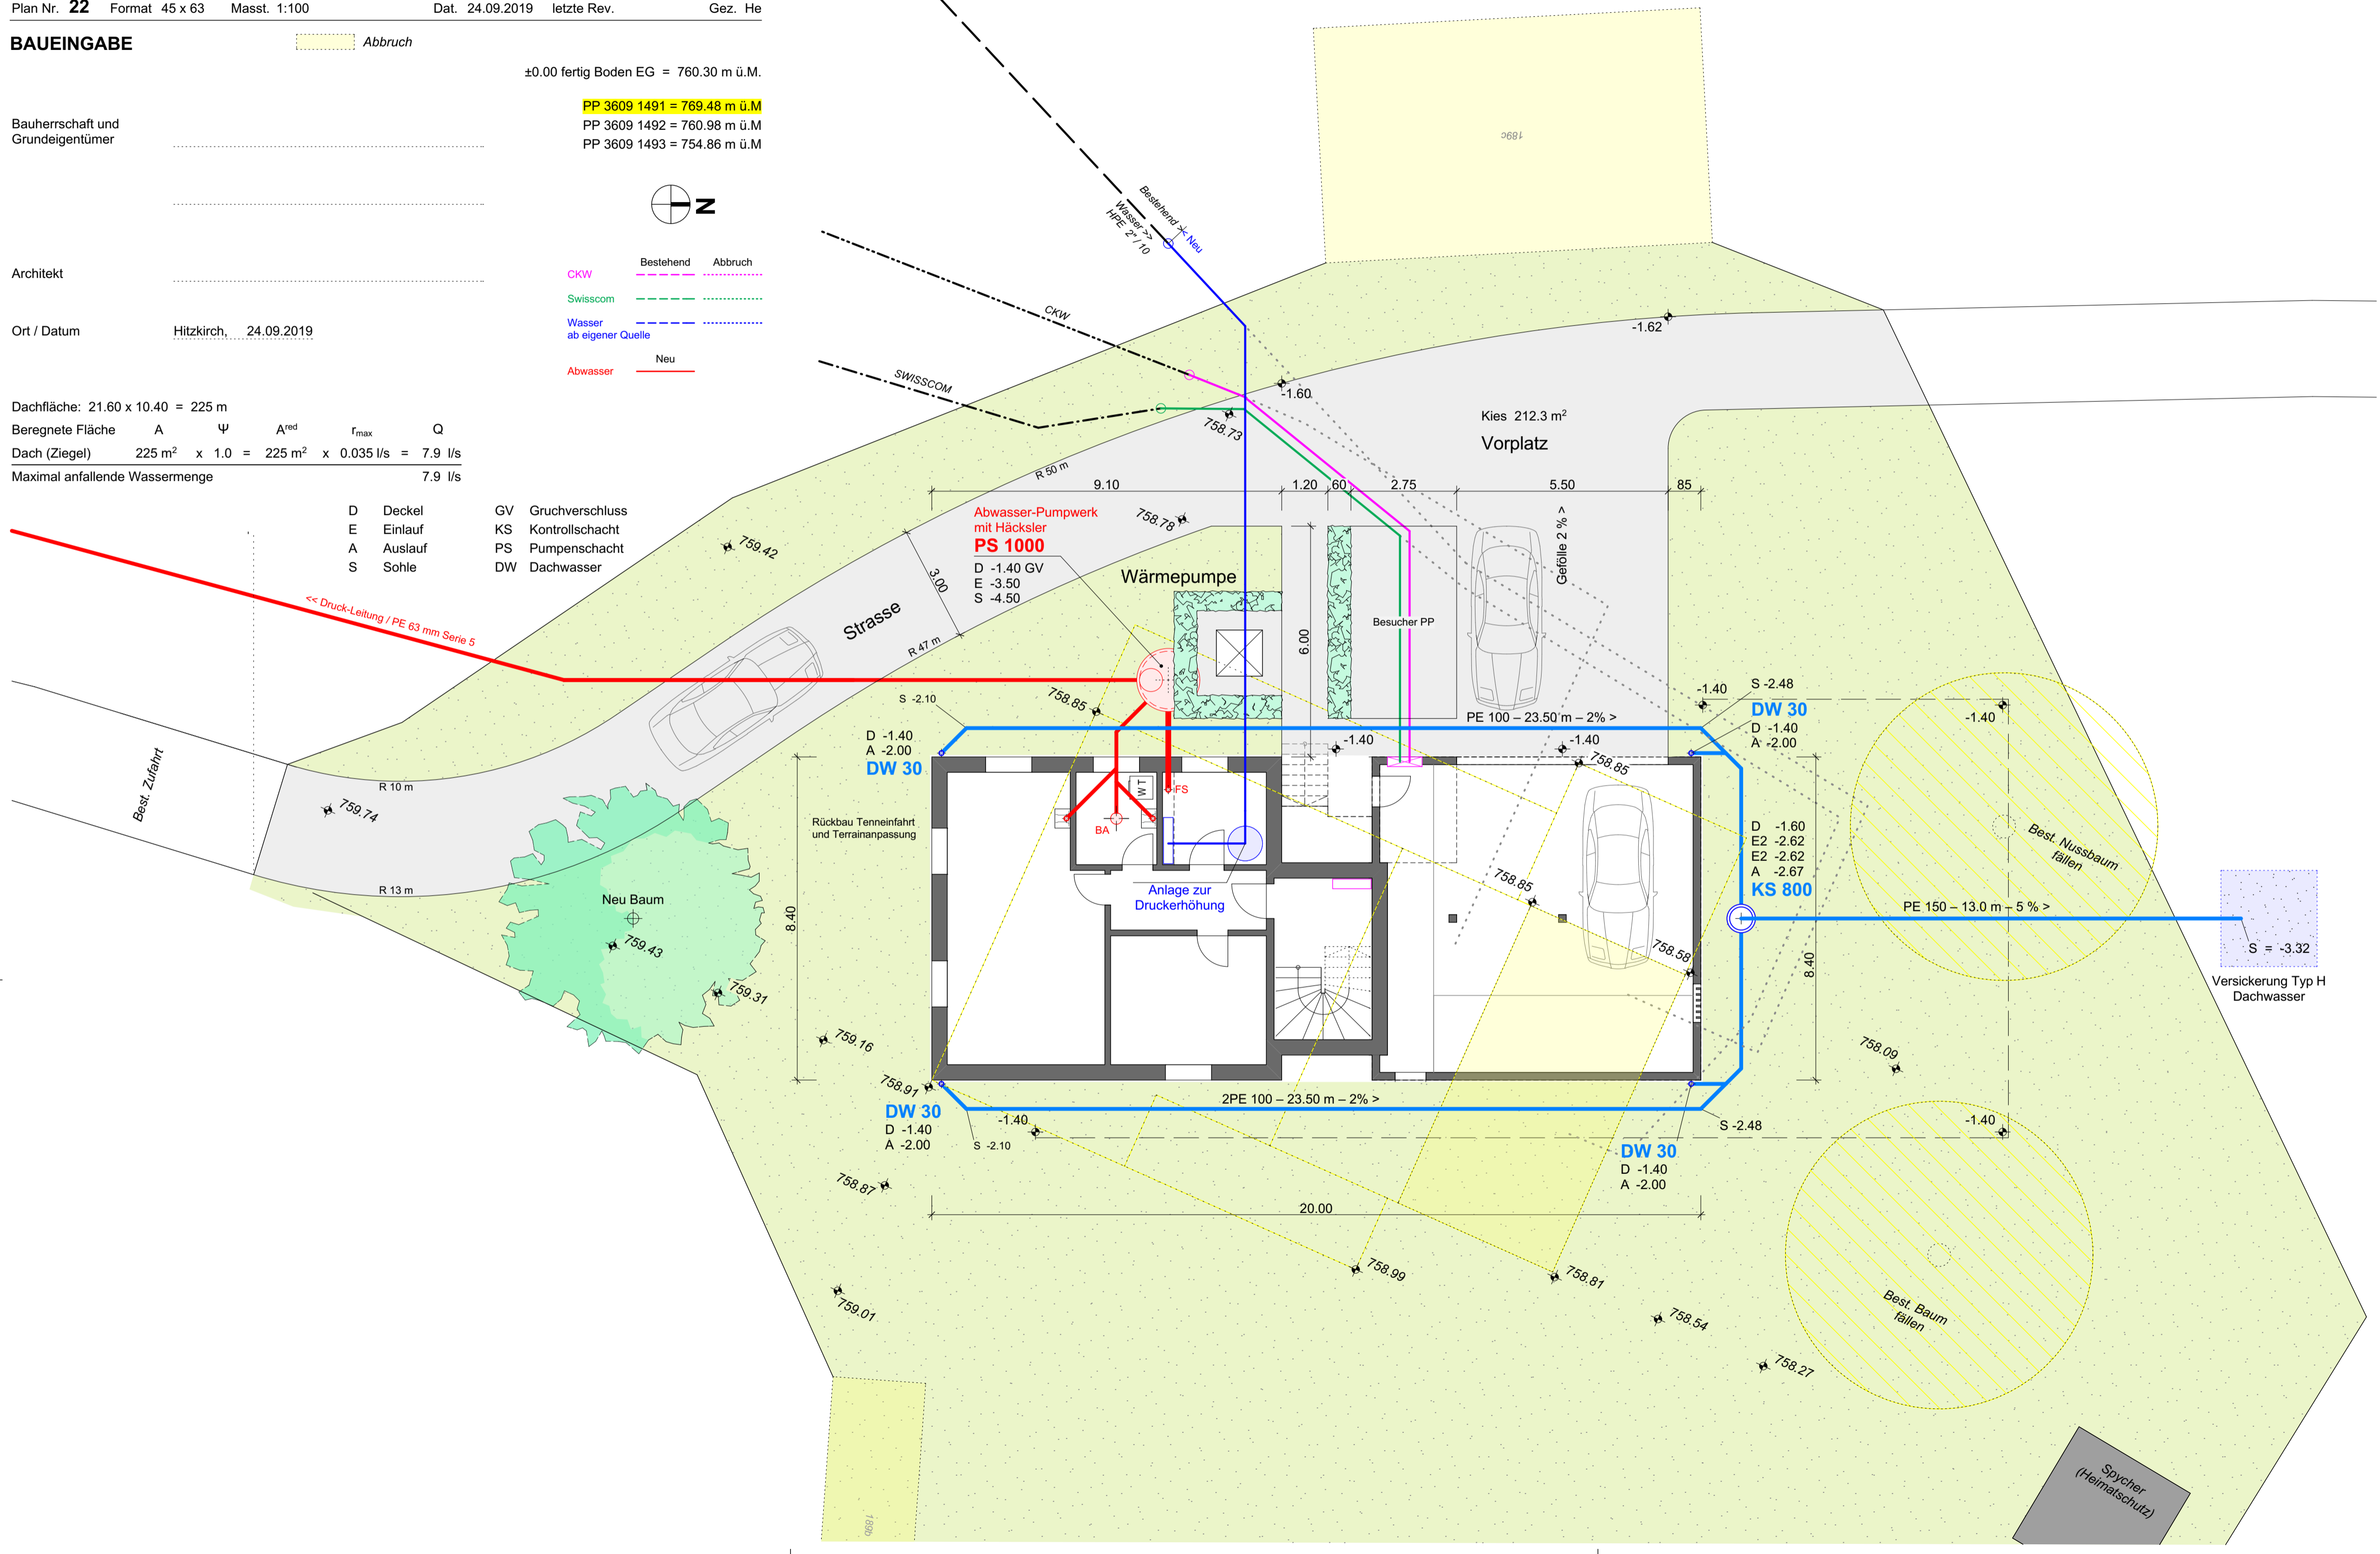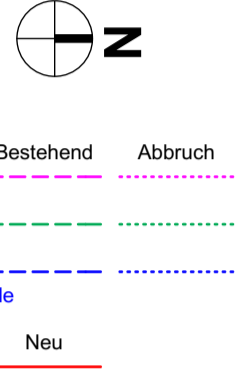

Spycher (Helmschutz)