


ANSICHT SÜD-WEST

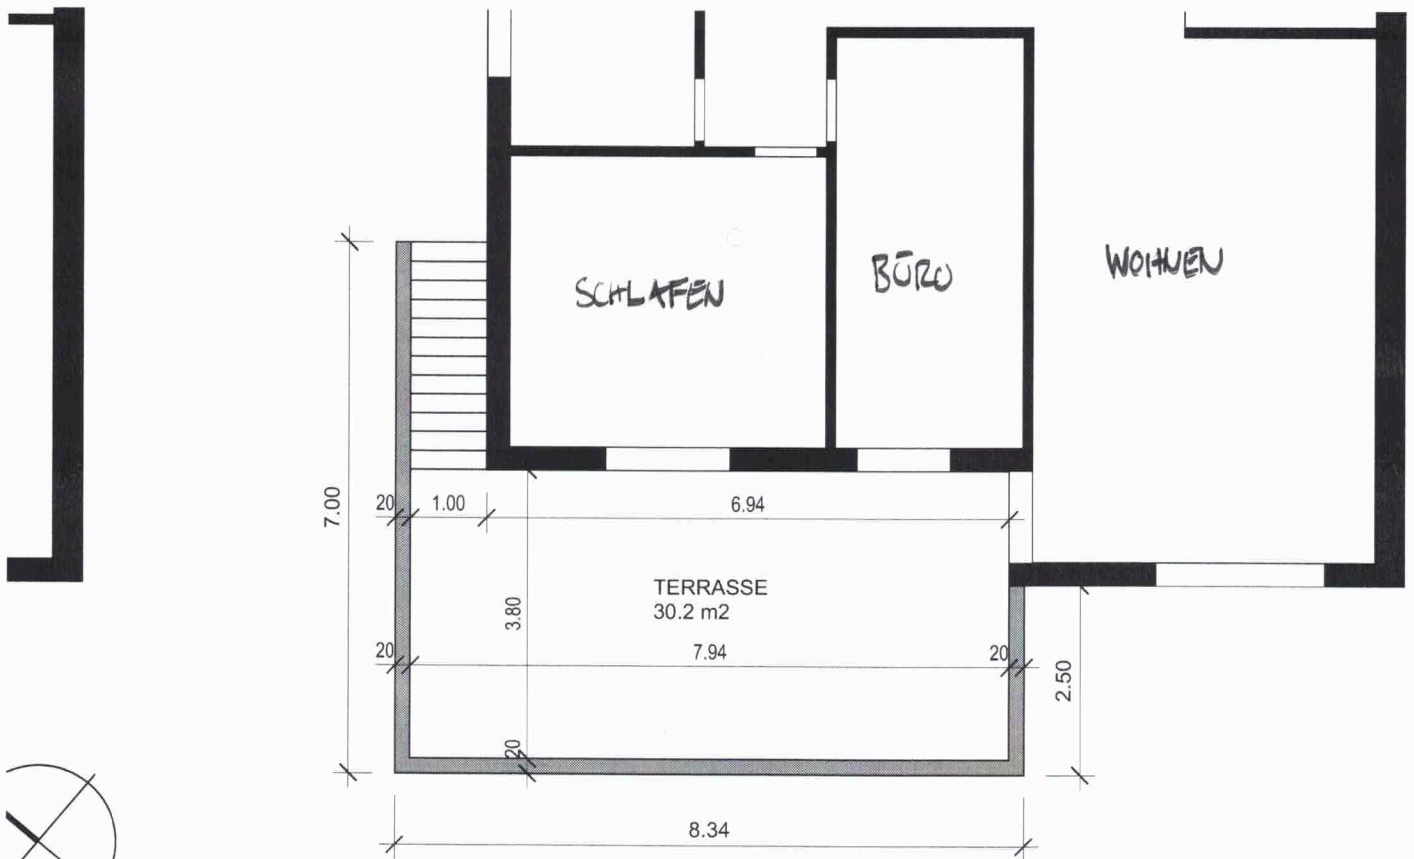

OBERGESCHOSS