




Schnitt A- -A

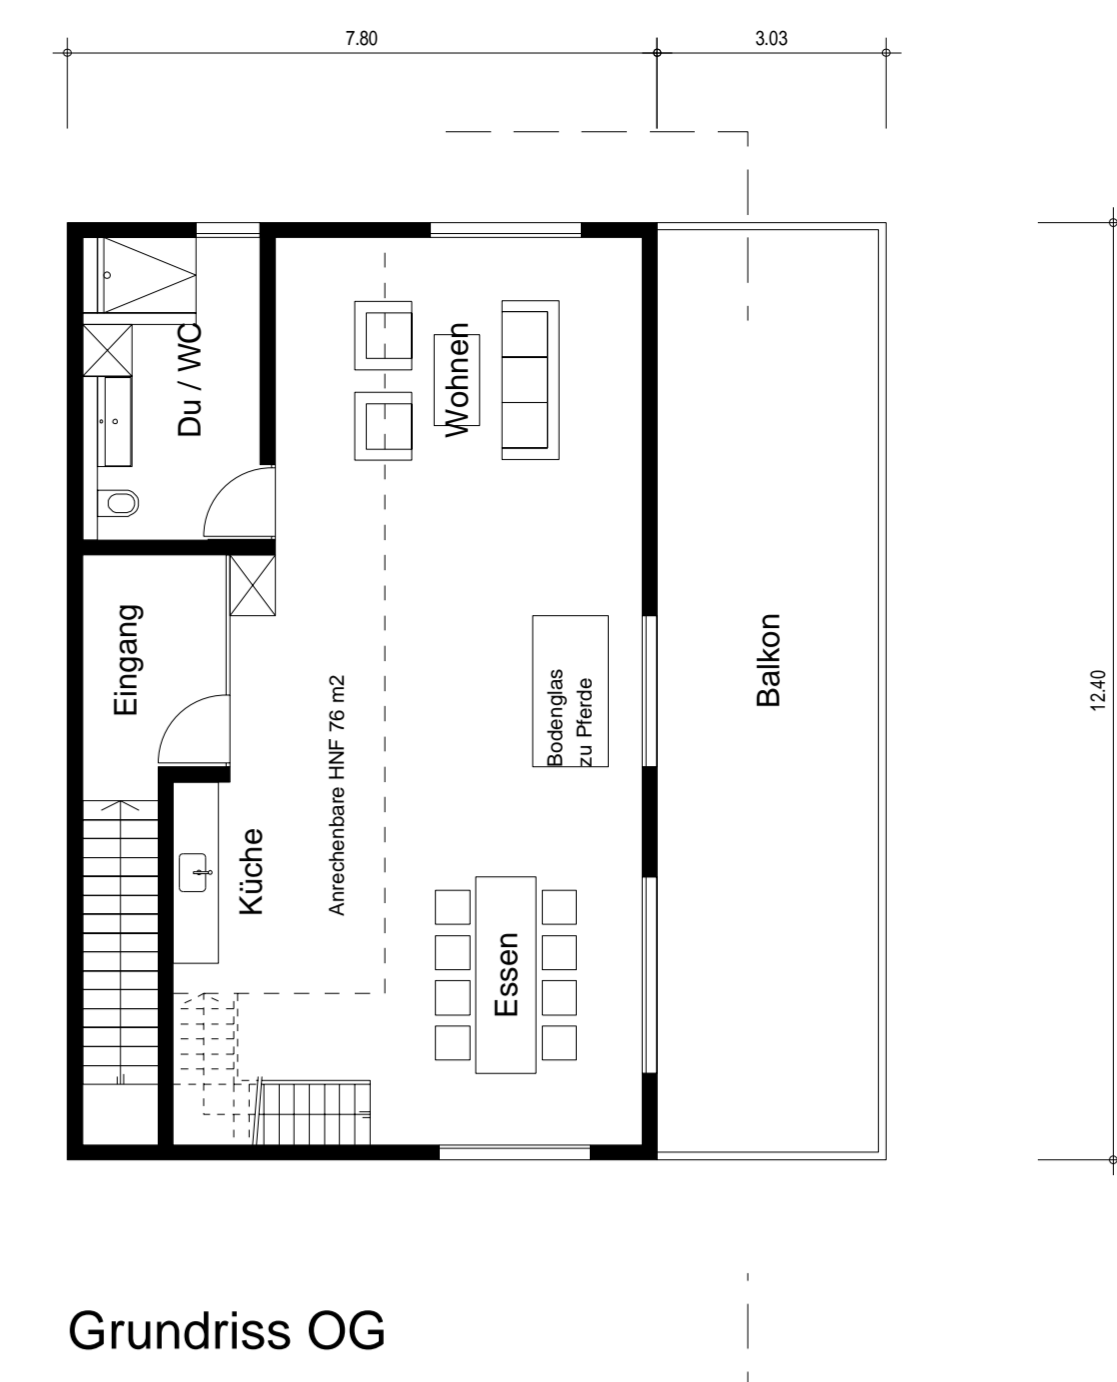



Grundriss OG

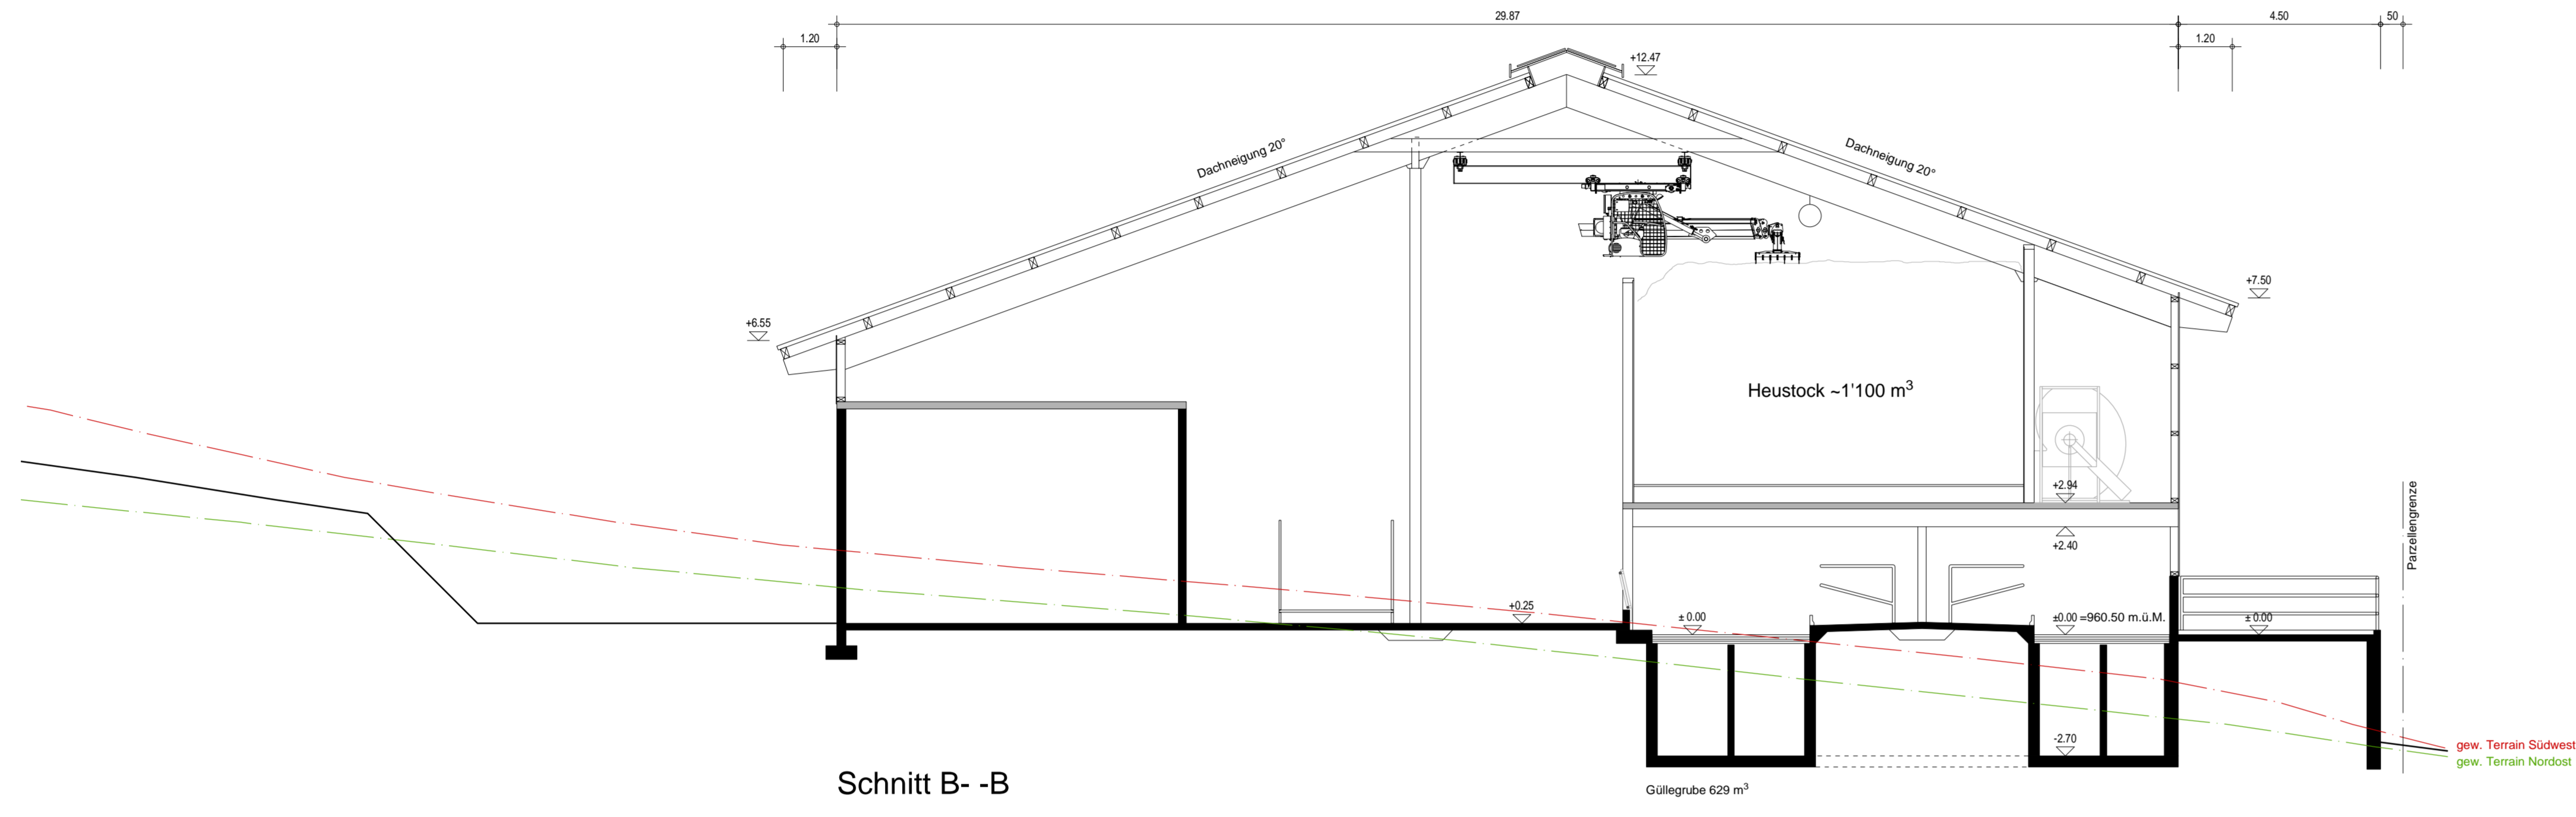

Schnitt B- -B

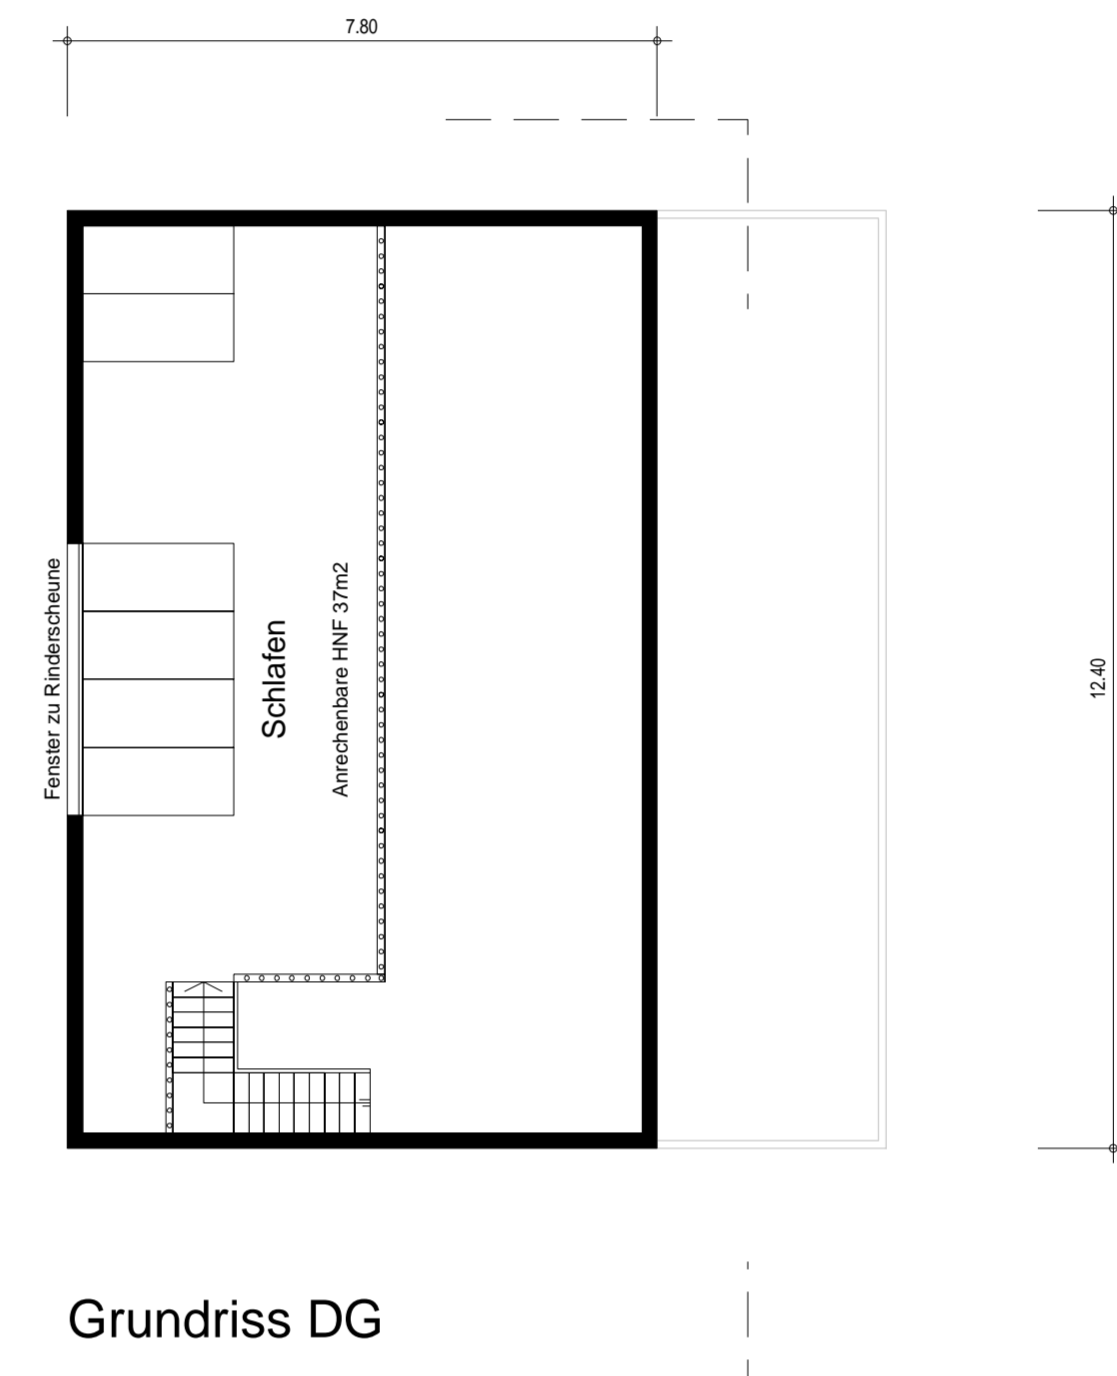

Grundriss DG

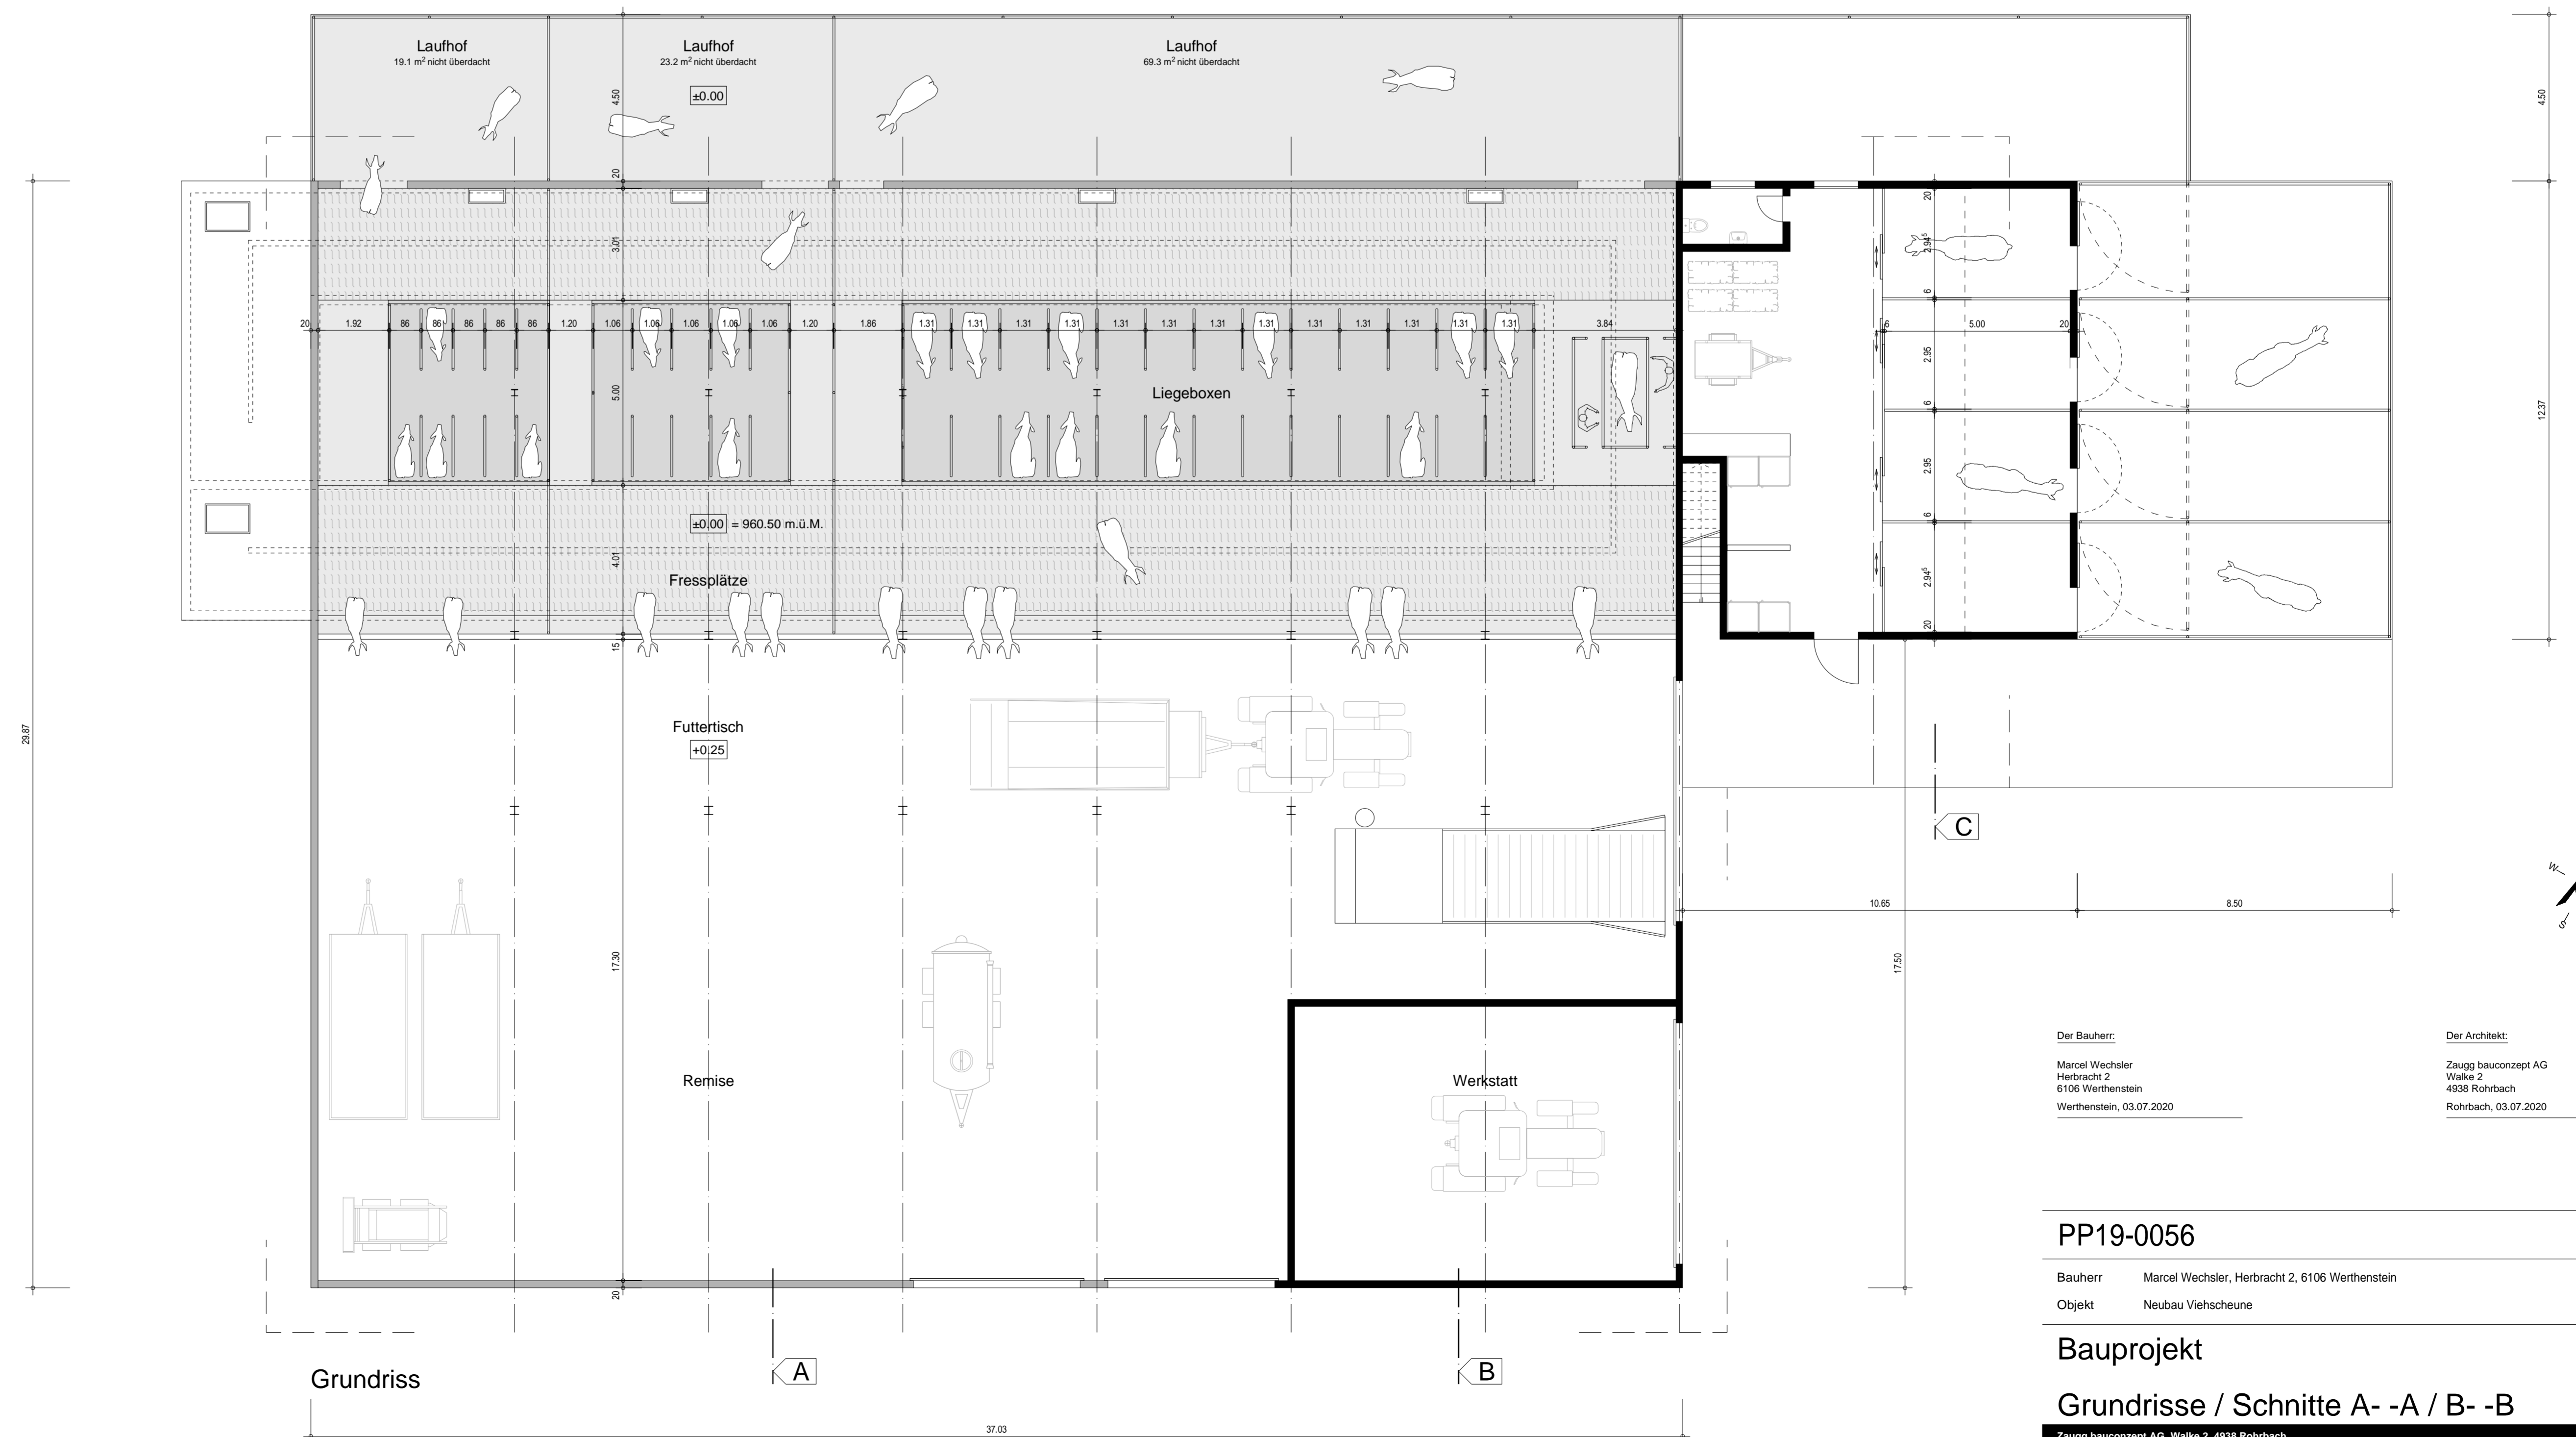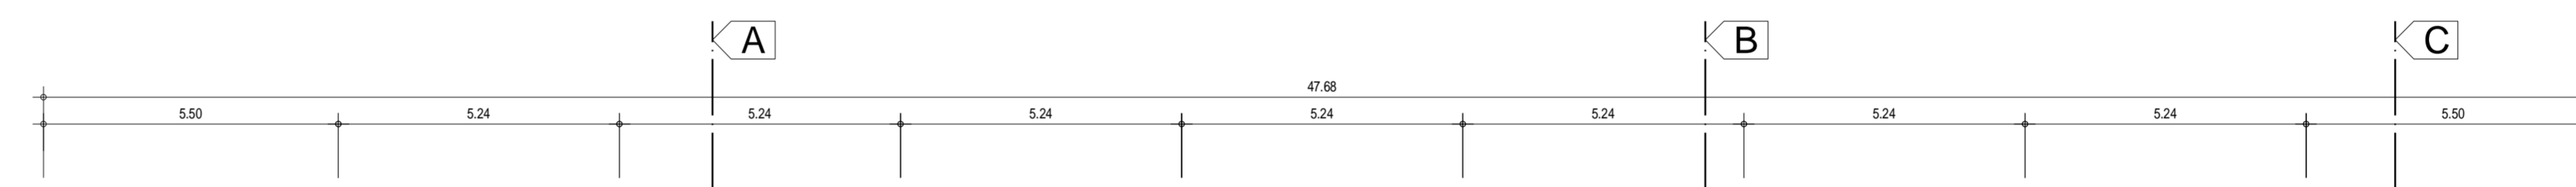

Grundriss

Der Bauherr:  
Marcel Wechsler  
Herbrach 2  
6106 Werthenstein  
Werthenstein, 03.07.2020

Der Architekt:  
Zuggg bauconzept AG  
Wäke 2  
4338 Rohrbach  
Rohrbach, 03.07.2020

PP19-0056

Nr. B-01

Bauherr: Marcel Wechsler, Herbrach 2, 6106 Werthenstein  
Objekt: Neubau Viehscheune

960 m.a.s.l.

Bauprojekt

Grundrisse / Schnitte A- -A / B- -B

Masstab: 1:100  
Gezeichnet: mm  
Datum: 03.07.2020  
Format: 883 x 1039 mm  
Druckdatum: 03.07.2020

Zuggg bauconzept AG, Wäke 2, 4338 Rohrbach  
Telefon 062 957 57 57, Telefax 062 957 27 58, info@zuggg-rohrbach.ch, www.zuggg-rohrbach.ch

**ZAUGG** //  
BAUT+BEWEGT