






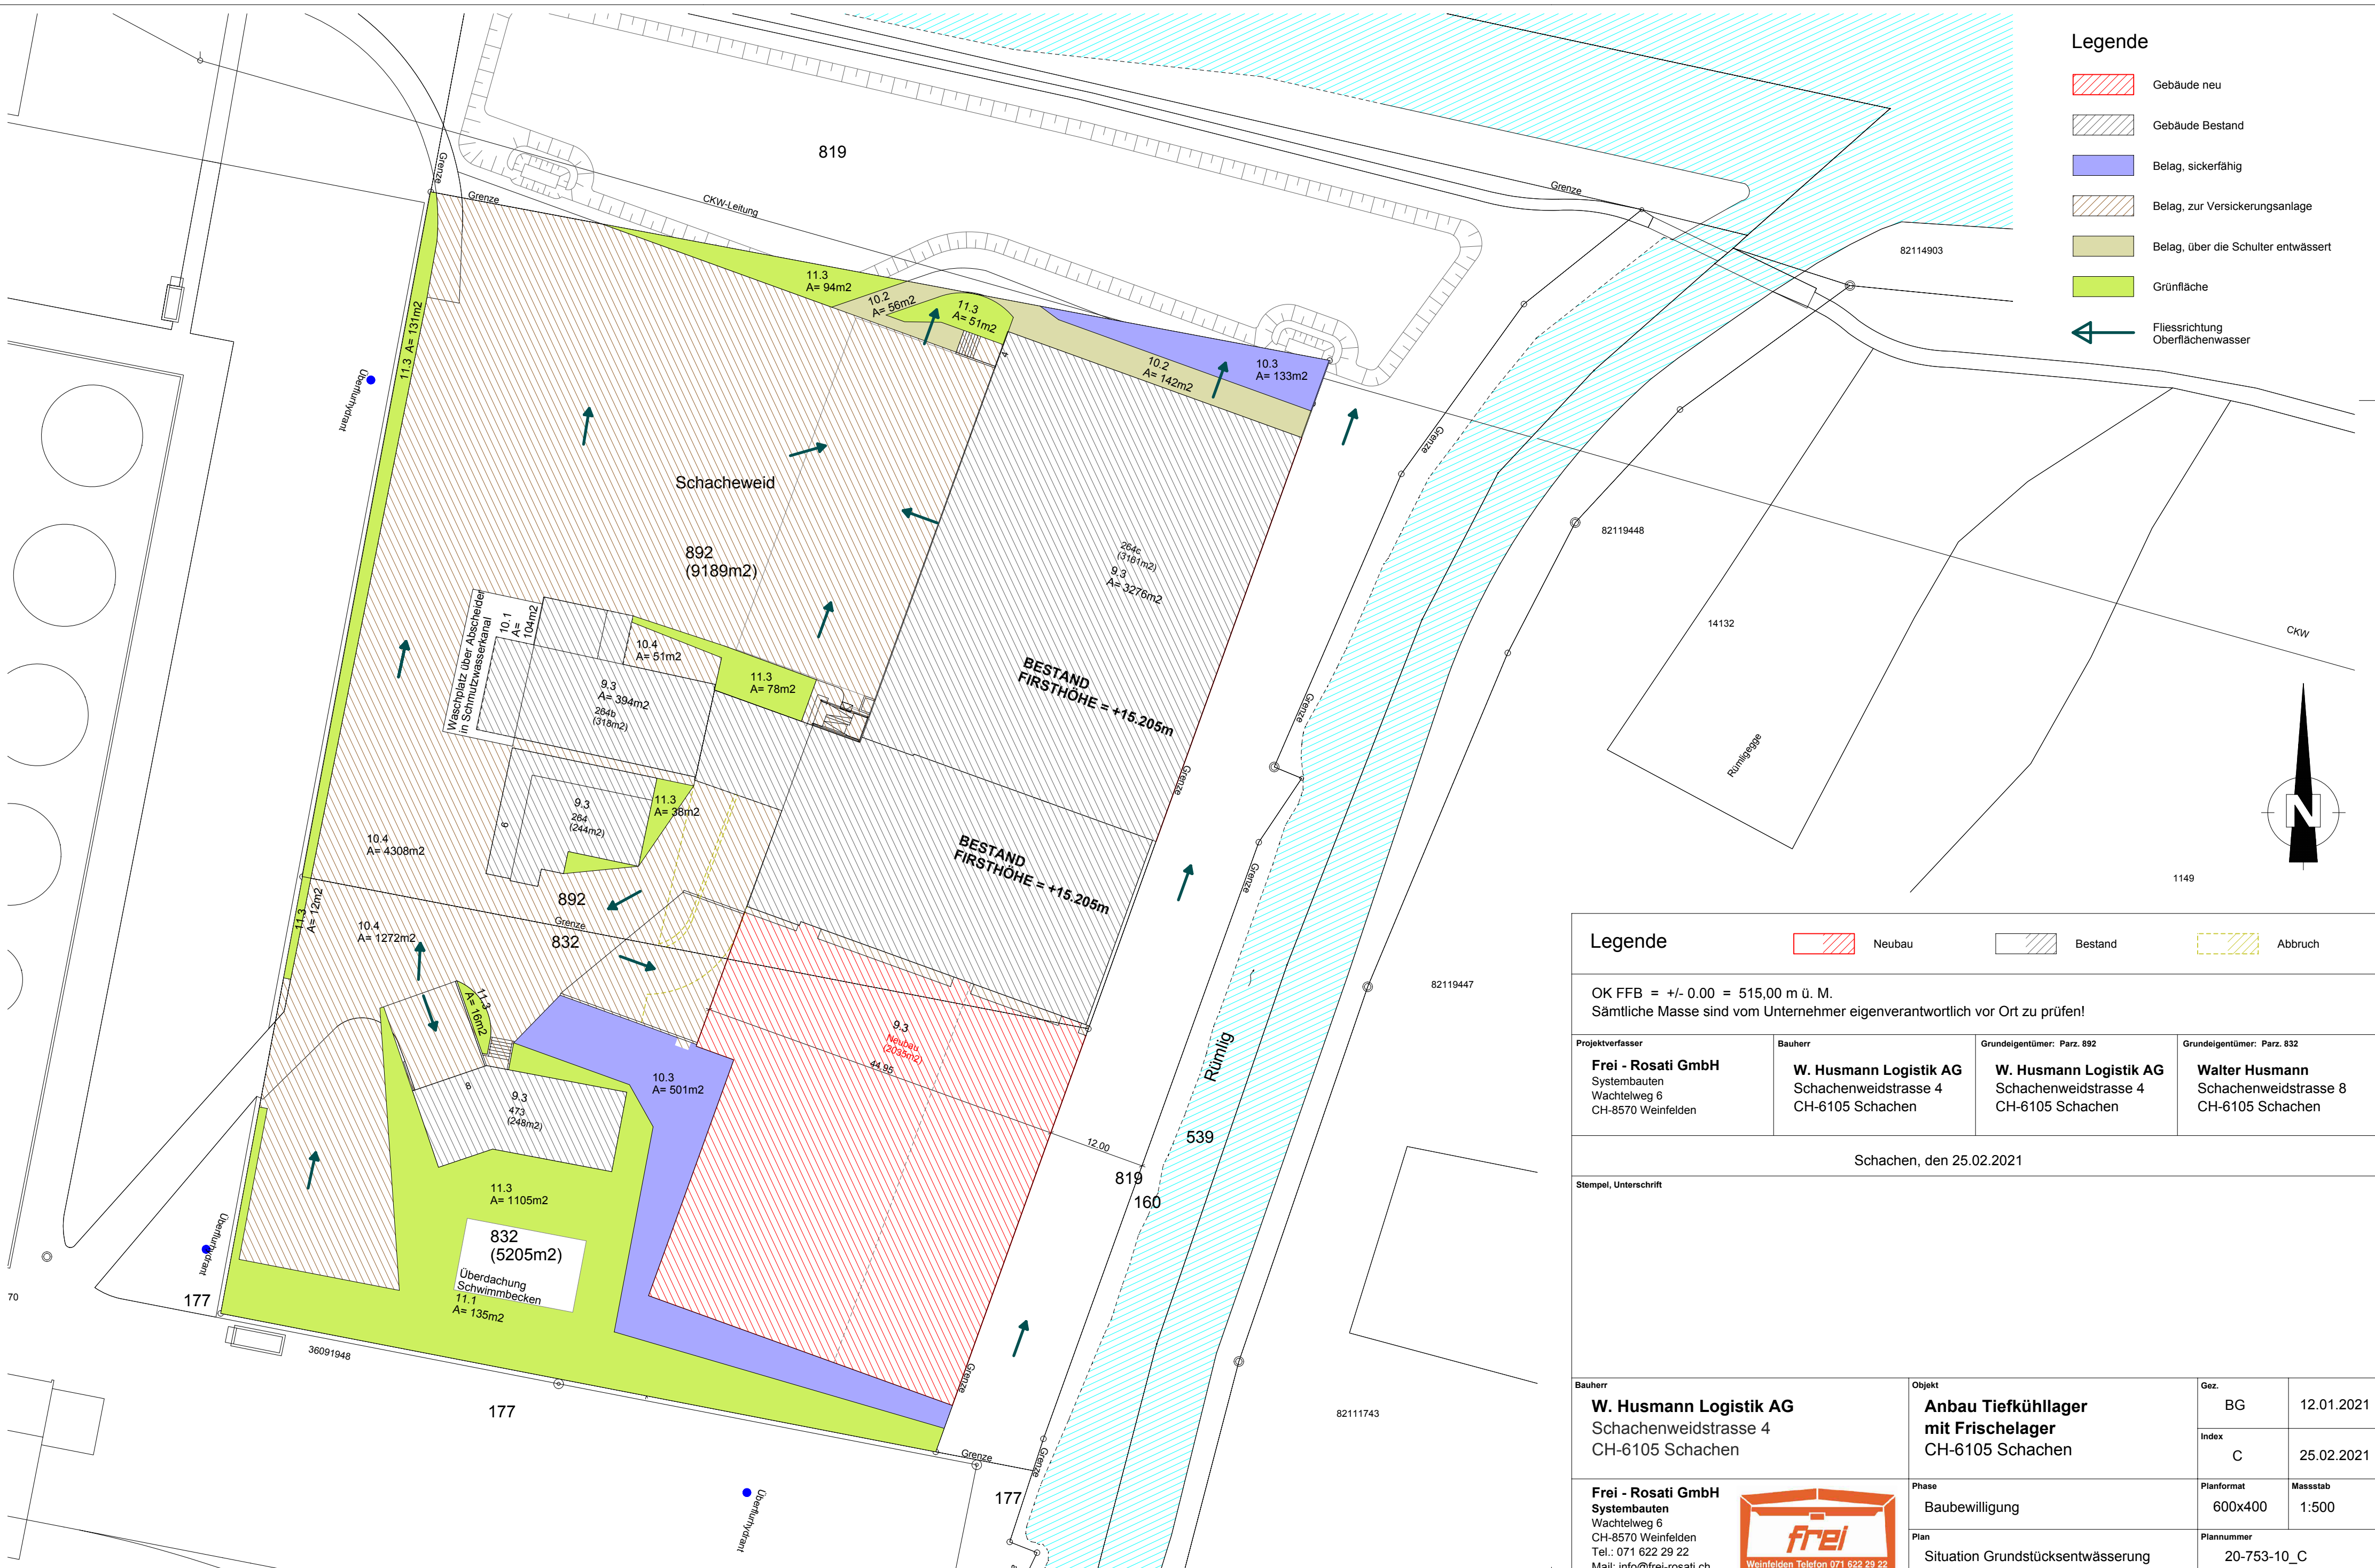

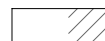




Legende

-  Gebäude neu
-  Gebäude Bestand
-  Belag, sicherfähig
-  Belag, zur Versickerungsanlage
-  Belag, über die Schulter entwässert
-  Grünfläche
-  Fließrichtung Oberflächenwasser



<p><b>Legende</b></p> <div style="display: flex; justify-content: space-around;"> <div style="text-align: center;"> Neubau</div> <div style="text-align: center;"> Bestand</div> <div style="text-align: center;"> Abbruch</div> </div>			
<p>OK FFB = +/- 0.00 = 515,00 m ü. M. Sämtliche Masse sind vom Unternehmer eigenverantwortlich vor Ort zu prüfen!</p>			
<p><b>Projektverfasser</b> <b>Frei - Rosati GmbH</b> Systembauten Wachtelweg 6 CH-8570 Weinfelden</p>	<p><b>Bauherr</b> <b>W. Husmann Logistik AG</b> Schachenweidstrasse 4 CH-6105 Schachen</p>	<p><b>Grundigentümer: Parz. 892</b> <b>W. Husmann Logistik AG</b> Schachenweidstrasse 4 CH-6105 Schachen</p>	<p><b>Grundigentümer: Parz. 832</b> <b>Walter Husmann</b> Schachenweidstrasse 8 CH-6105 Schachen</p>
<p>Schachen, den 25.02.2021</p>			
<p>Stempel, Unterschrift</p>			
<p><b>Bauherr</b> <b>W. Husmann Logistik AG</b> Schachenweidstrasse 4 CH-6105 Schachen</p>	<p><b>Objekt</b> <b>Anbau Tiefkühlager mit Frischelager</b> CH-6105 Schachen</p>	<p><b>Gez.</b> BG 12.01.2021</p>	<p><b>Index</b> C 25.02.2021</p>
<p><b>Frei - Rosati GmbH</b> Systembauten Wachtelweg 6 CH-8570 Weinfelden Tel.: 071 622 29 22 Mail: info@frei-rosati.ch</p>		<p><b>Phase</b> Baubewilligung</p>	<p><b>Planformat</b> 600x400</p> <p><b>Massstab</b> 1:500</p>
		<p><b>Plan</b> Situation Grundstücksentwässerung</p>	<p><b>Plannummer</b> 20-753-10_C</p>