

**K10** Luzern - Wolhusen - Schüpfheim

**10230 Radverkehrsanlagen, Sanierung Strasse**

- 10230.1 Teilprojekt Radverkehrsanlagen
- 10230.2 Teilprojekt Sanierung Strasse
- 10230.3 Teilprojekt Sanierung Kunstbauten

Gemeinde Wolhusen, Werthenstein


Abschnitt Post - Kreisel Rössli - Grenze Wolhusen / Werthenstein - Wolhusen Markt

Kilometer 18.480 - 19.160

**Bauphasenplan 1 : 500**

**Ausführungsprojekt**

Projektverfasser Ingenieurbüro <b>J. Auehli AG</b> Kirchhalde 9 6110 Wolhusen Tel. 041 490 29 41 Fax 041 490 29 41	Dokument-Nr. <b>10230 - 214</b> Dokument-Nr. Projektverfasser 2516 - 214 Format 60 / 105 Datum / erstellt 18.07.2013 / AM Version / Änderungsdatum	Reg.-Nr.(Kunstbauten)  Reg.-Nr.(Wasserbau)  Massstab 1 : 500 Datum / geprüft 18.07.2013 / JA Datum / geprüft
Dateiname Genehmigungsprojekt	11.08.2014 / AM	11.08.2014 / JA
Projektleitung Dienststelle Verkehr und Infrastruktur Arsenalstrasse 43, 6010 Kriens	eingegangen Freigabe	eingesehen

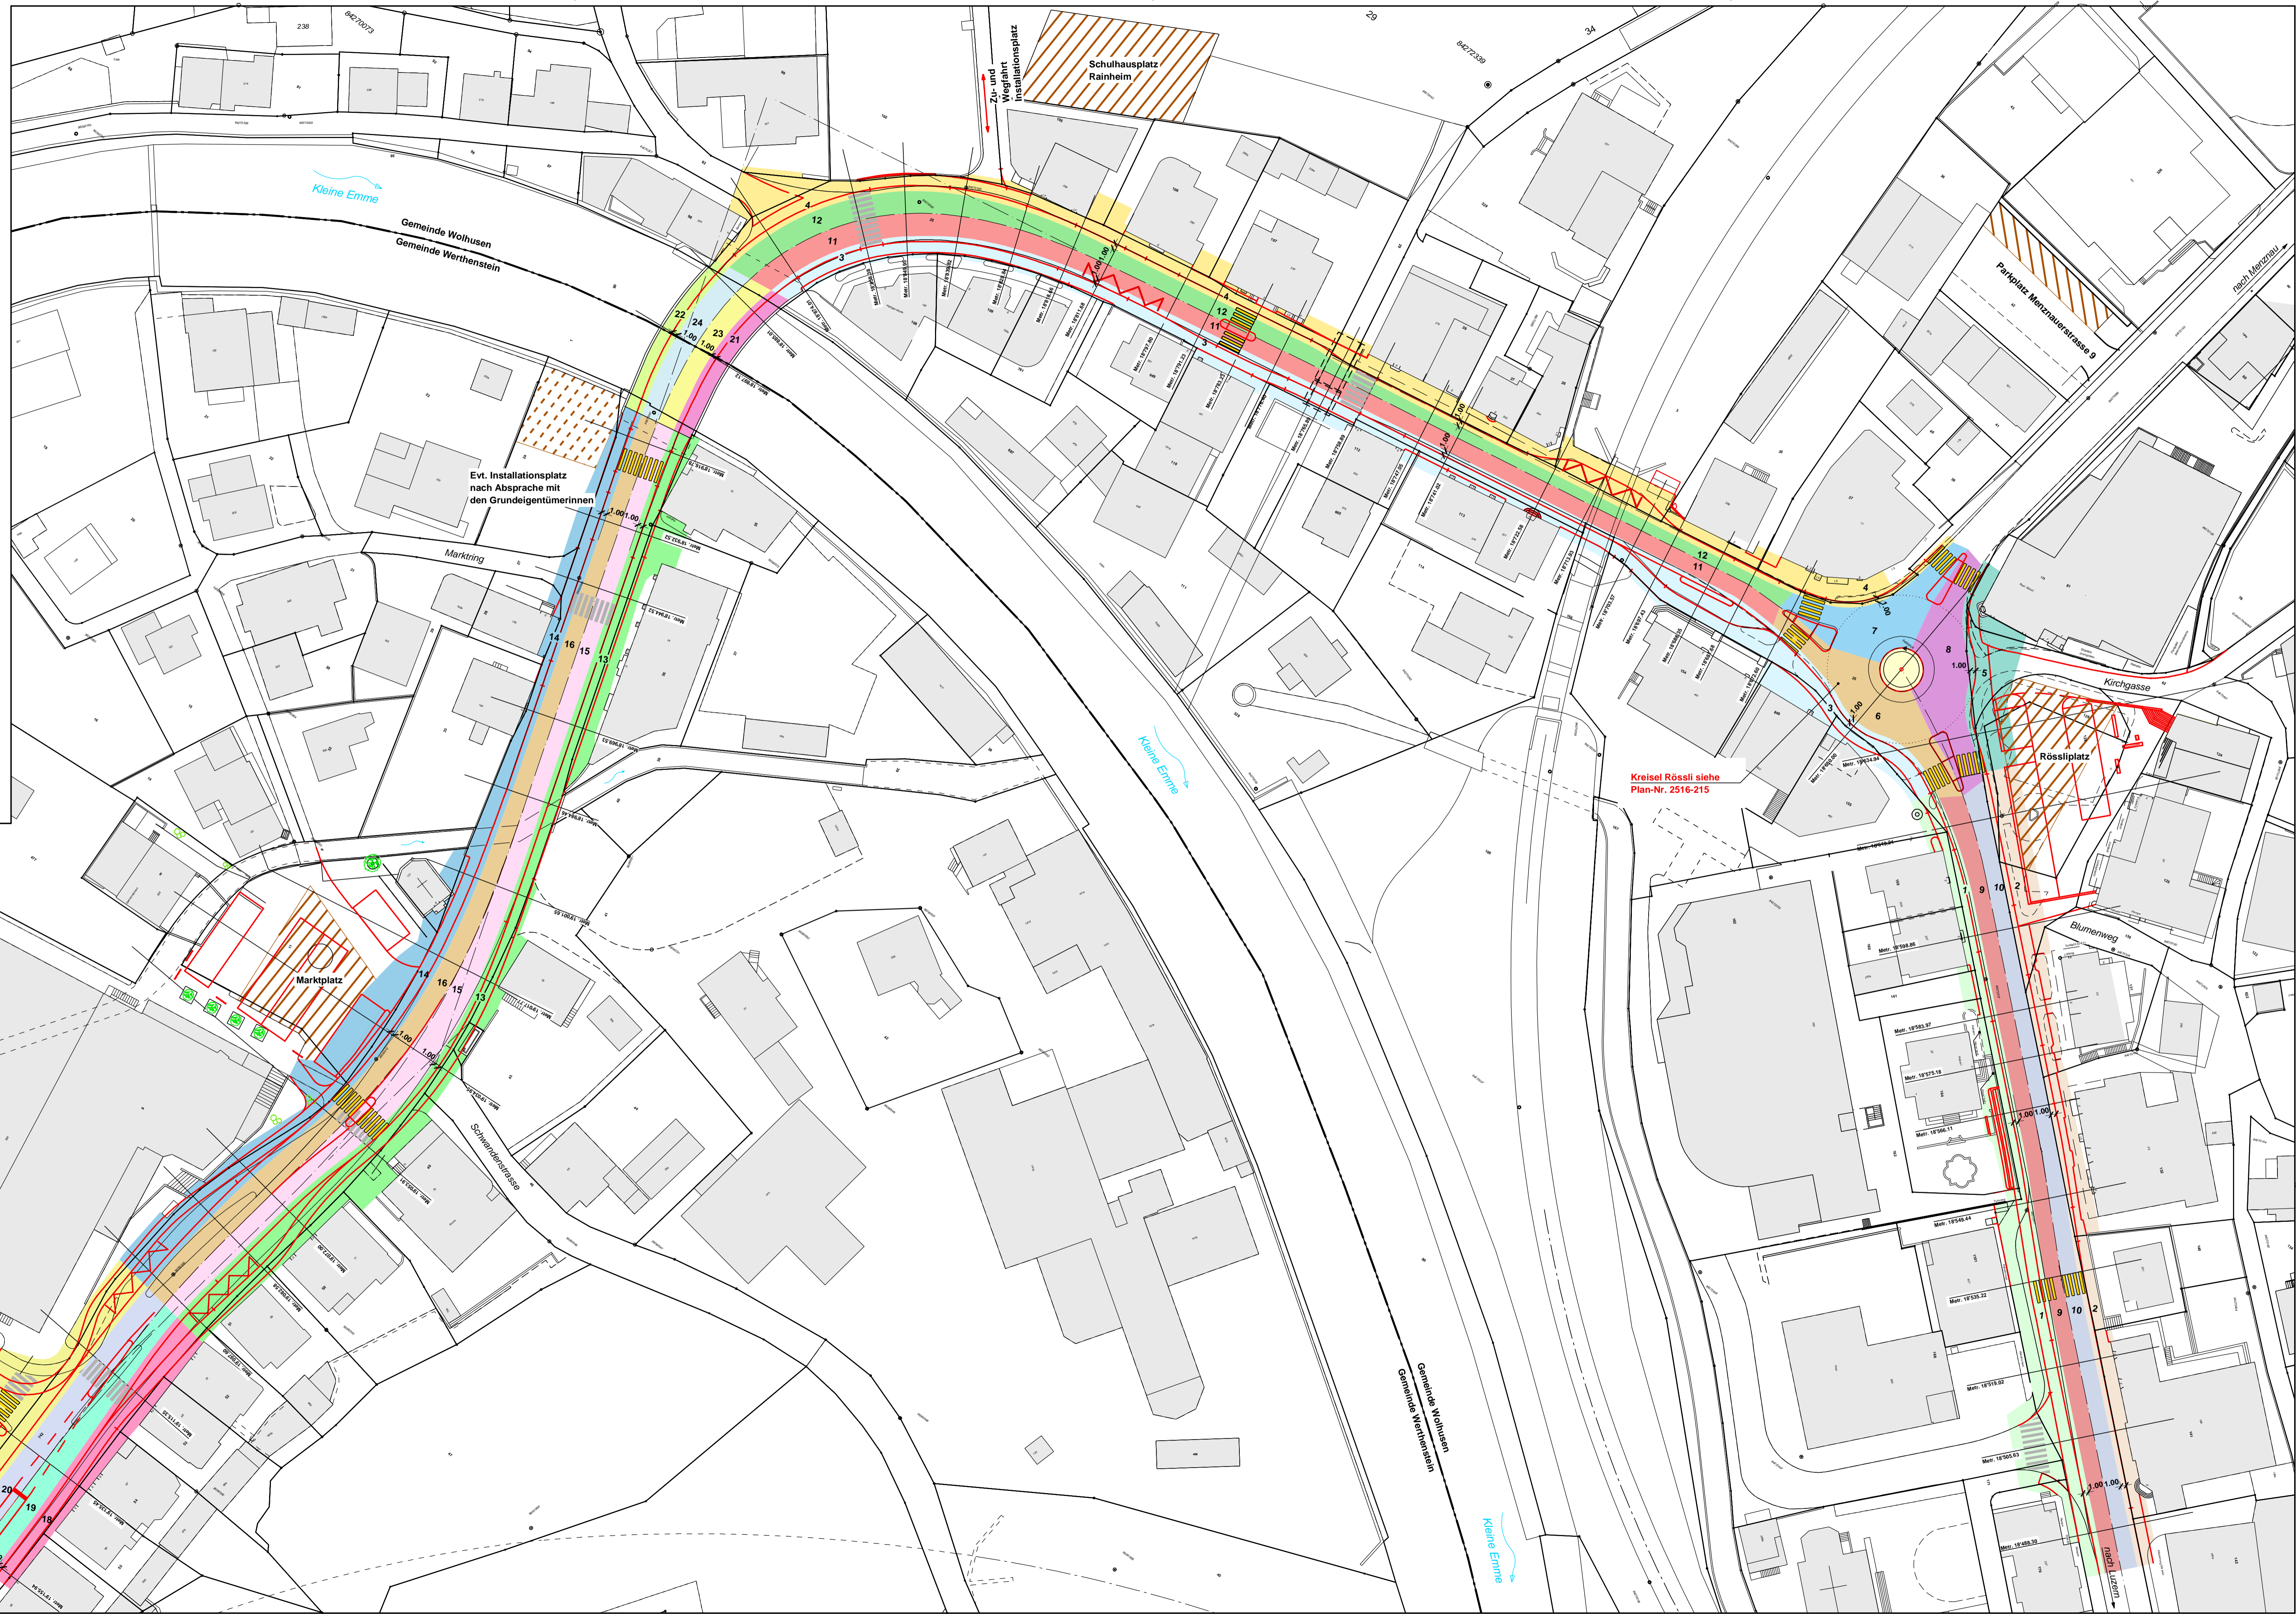

**Legende**

- Installationsplatz
- Bautappe

**Verkehrsführung**

- Etappen ausserhalb Fahrbahn:
    - Motorisierter Verkehr / Velos: Gegenverkehr, Durchfahrtsbreite 6.0m
    - Fussgänger gegenüberliegendes Trottoir
  - Etappen innerhalb Fahrbahn:
    - Motorisierter Verkehr / Velos: Einbahnverkehr, Durchfahrtsbreite 3.0m (Sommer) / 3.5m (Winter)
- Hauptverkehrszeit : Verkehrsslotsen  
 Nacht : Lichtsignalanlage ohne Busvorzugung
- Fussgänger: Beidseitiges Trottoir
  - Kreisel Rössli siehe Plan-Nr. 2516-215
  - Deckbelag : Einbahnverkehr

